


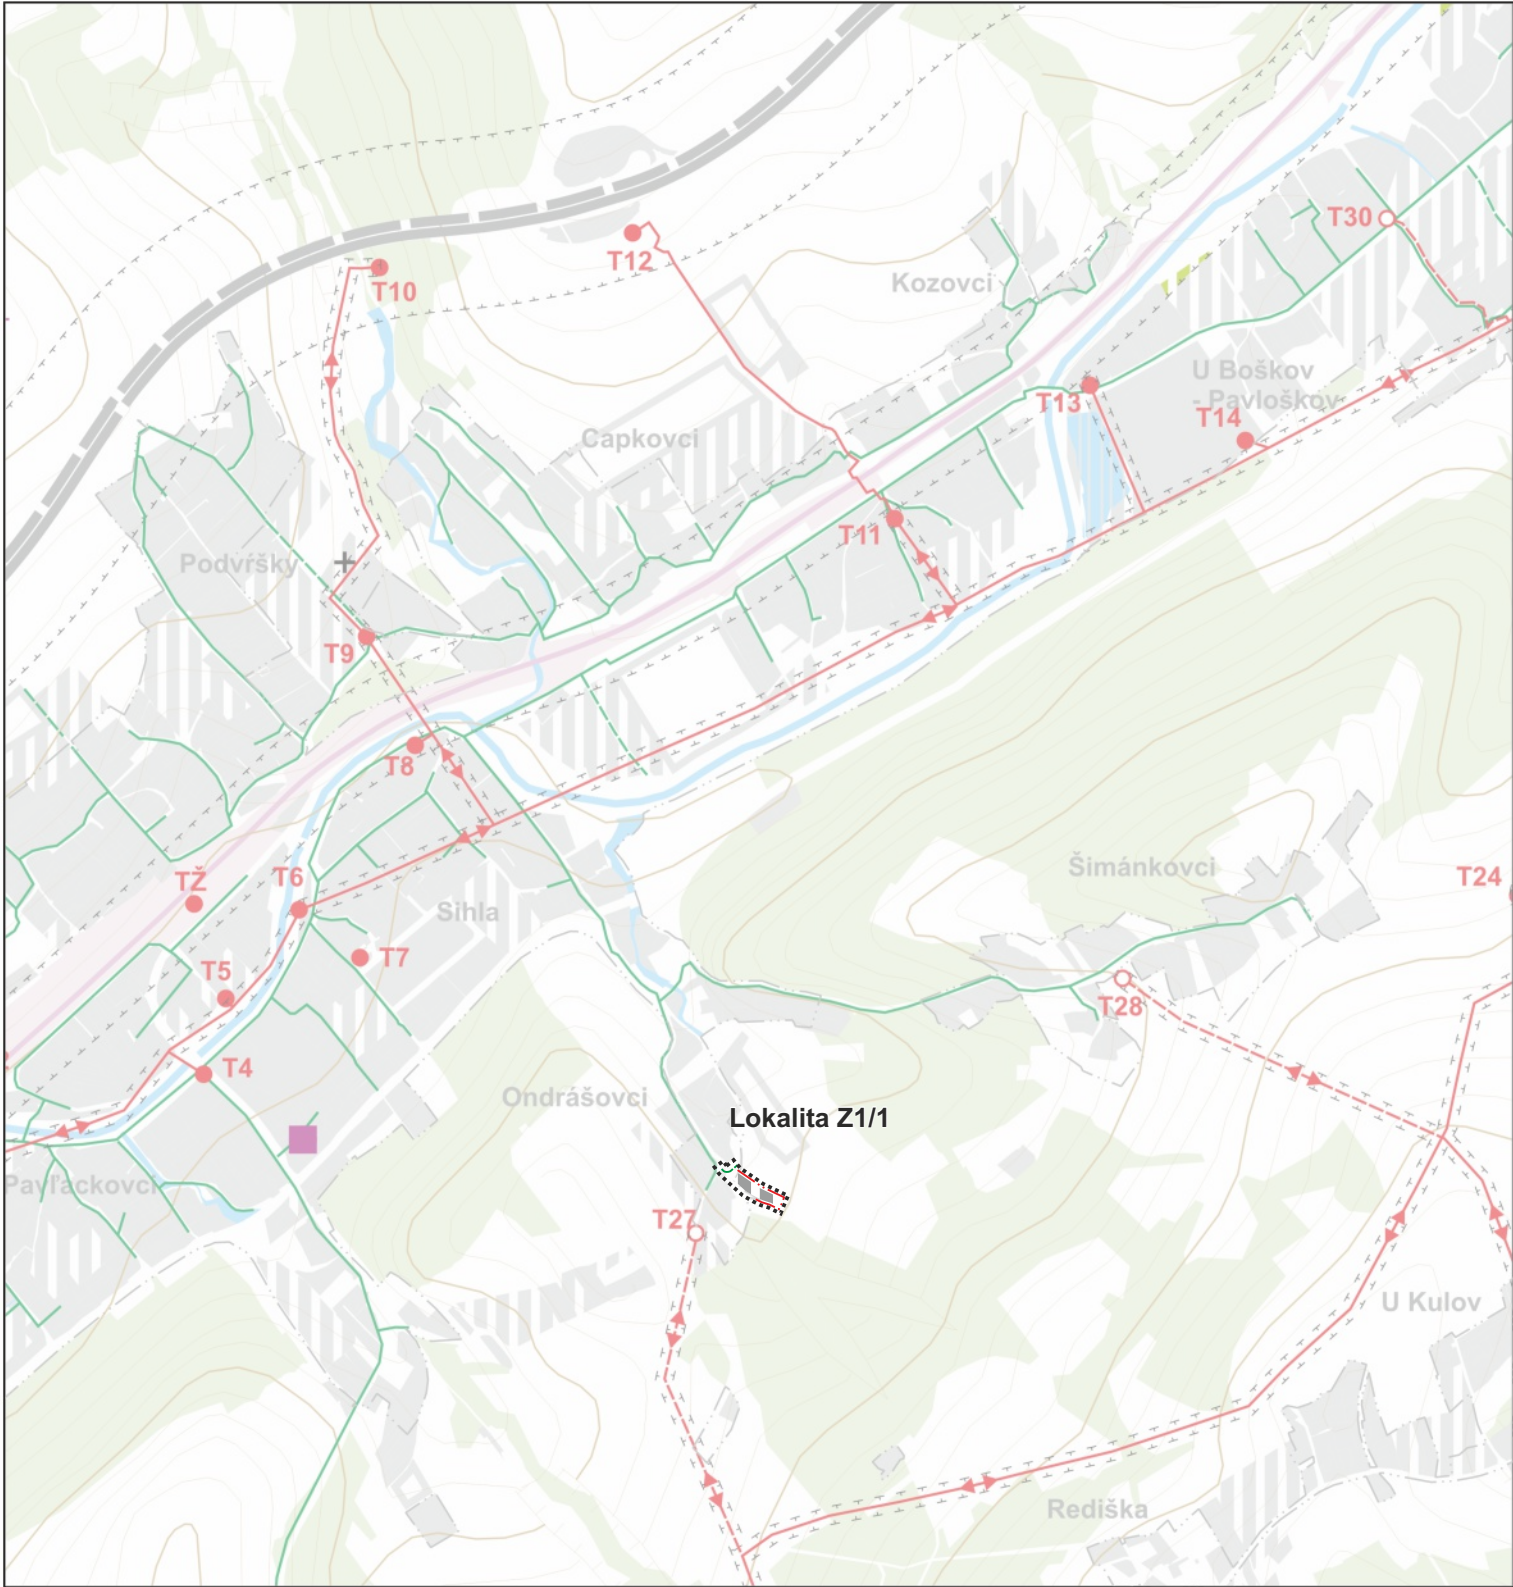

STAV	NÁVRH	VÝHLAD
HRANICA SKUTOČNE ZASTAVANÉHO ÚZEMIA		

STAV	NÁVRH	VÝHLAD	
			HRANICA RIEŠENÉHO ÚZEMIA
			ŠTÁTNA HRANICA
			HRANICA KATASTRÁLNEHO ÚZEMIA
			HRANICA ZASTAVANÉHO ÚZEMIA K 1 .1 .1990
			HRANICA OCHRANNÝCH PÁSIEM
			ZASTAVANÉ PLOCHY
			CINTORÍN
			LES
			VODNÉ TOKY
			ŽELEZNIČNÁ TRAŤ č. 114B, PLOCHY ŽELEZNICE
			DIAĽNICA D3
			VN 22 kV VZDUŠNÉ VEDENIE
			VN 22 kV KÁBLOVÉ VEDENIE
			TRAFOSTANICA 22/0,4 kV
			STL PLYNOVOD
			STOŽIAR MOBILNÝCH OPERÁTOROV
			POŠTA



SPRACOVATEĽ ÚPN : ARCH KRAJČ s.r.o.					
NÁZOV VÝKRESU: VÝKRES RIEŠENIA VEREJNÉHO TECHNICKÉHO VYBAVENIA ÚZEMIA - ZÁSOBOVANIE ENERGIAMI					
NÁZOV DOKUMENTÁCIE: ÚZEMNÝ PLÁN OBCE ČIERNE - ZaD č.1					DÁTUM 07/2026
					MIERKA 1:10 000
URBANIZMUS ING. ARCH. P. KRAJČ	DOPRAVA ING. R. TISO	TECHNICKÉ VYBAVENIE ING. A. KOVAĽOVÁ	OCHRANA PRÍRODY ING. ARCH. M. PIVARČI	ODBORNE SPÔSOBILÁ OSOBA NA OBSTARÁVANIE ING. ARCH. L. KRUPOVÁ	ČÍSLO VÝKRESU 5