


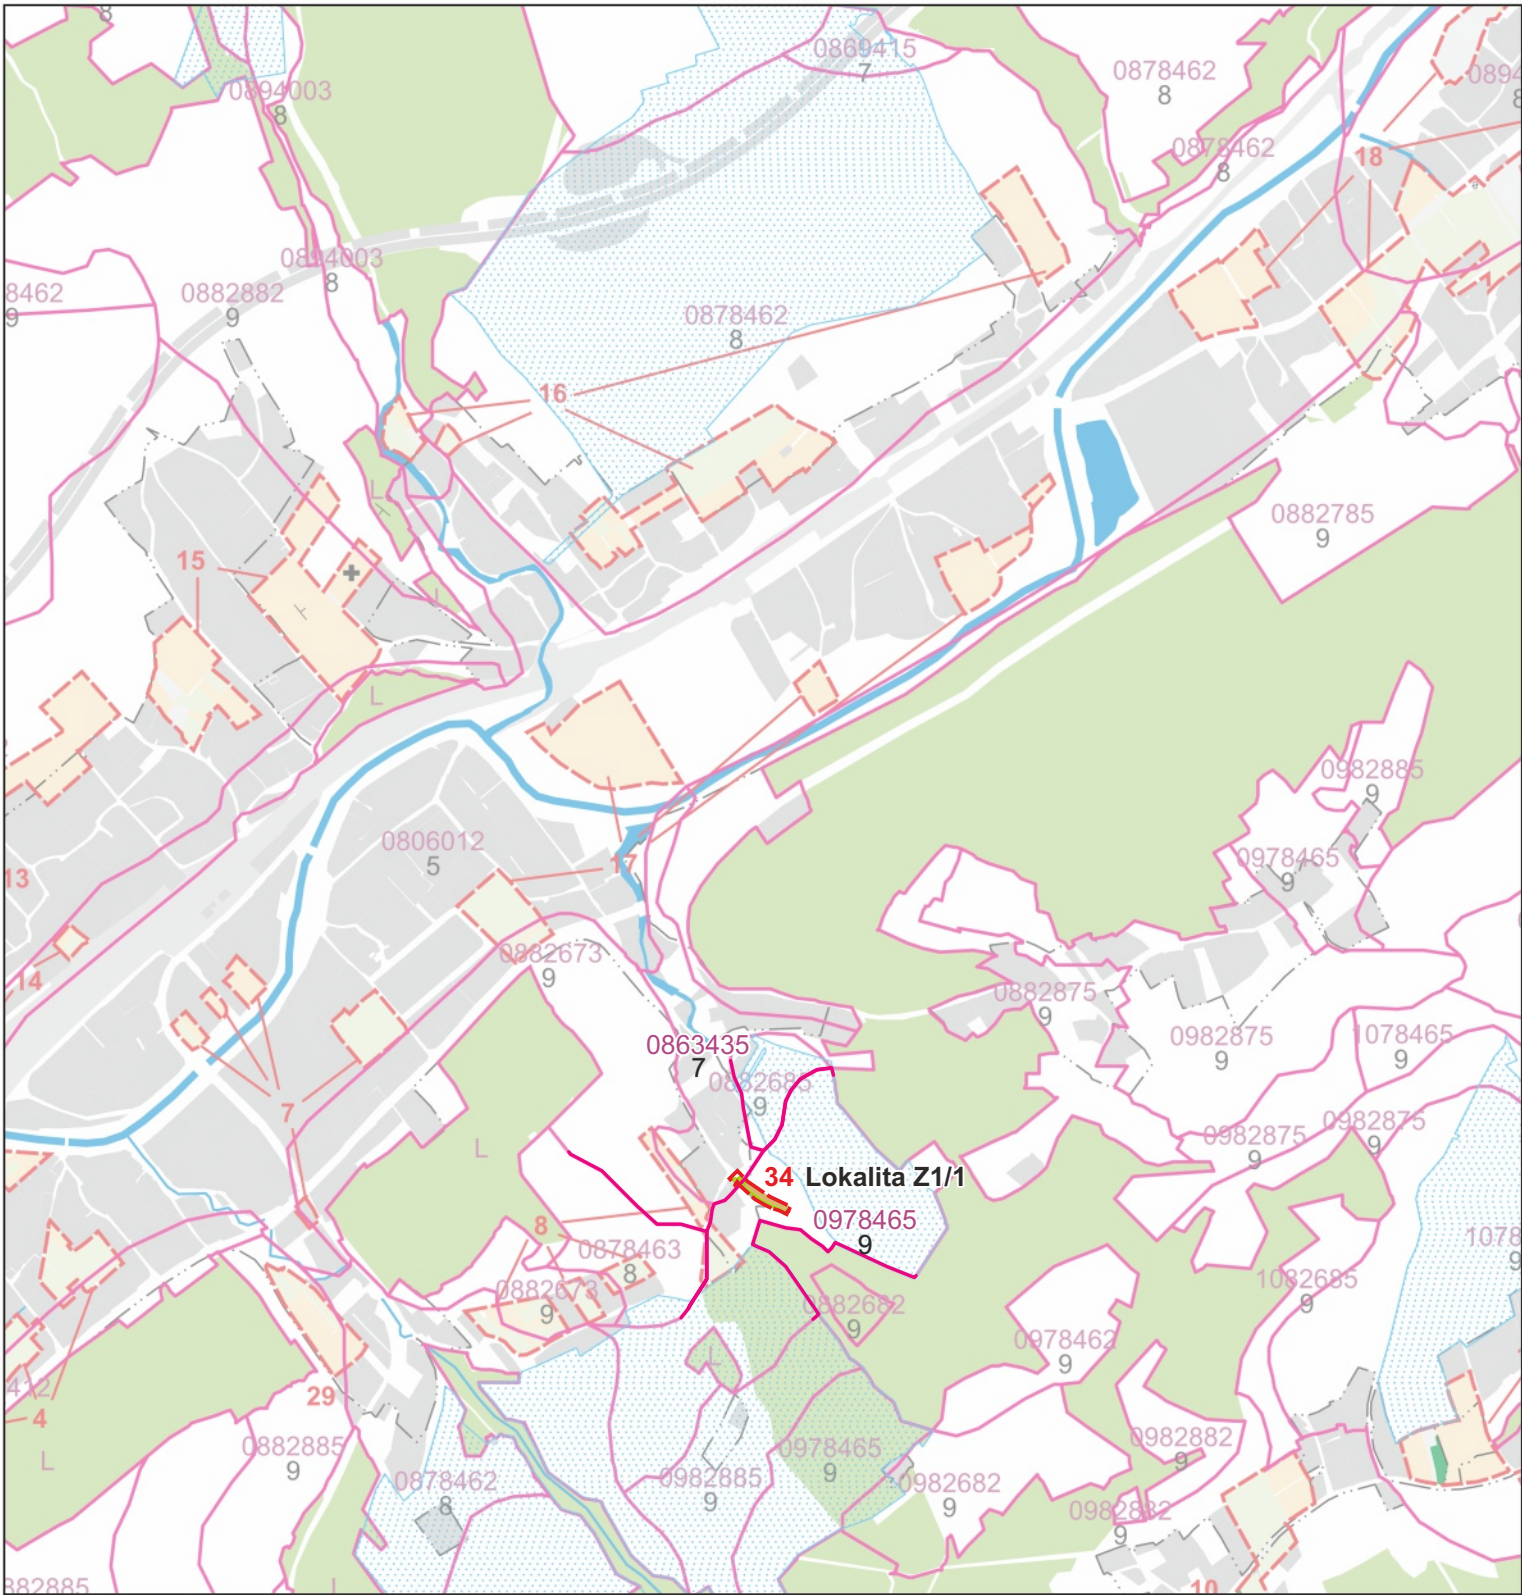

STAV	NÁVRH	
		HRANICA RIEŠENÉHO ÚZEMIA
		ŠTÁTNA HRANICA
		HRANICA KATASTRÁLNEHO ÚZEMIA
		HRANICA ZASTAVANÉHO ÚZEMIA K 1 . 1 . 1990
		ZASTAVANÉ PLOCHY
		ZÁHRADY, ZÁHRADKY
		ORNÁ PÔDA
		TRVALÉ TRÁVNE PORASTY
		LESY
		VODNÉ TOKY
		PRIESTORY BUDÚCEHO MOŽNÉHO POUŽITIA PÔDY NA STAVEBNÉ A INÉ ÚČELY
		PORADOVÉ ČÍSLO VYHODNOCOVANÉHO ZÁBERU POĽNOHOSPODÁRSKEJ PÔDY
		HRANICA BONITOVANEJ PÔDNO-EKOLOGICKEJ JEDNOTKY
		KÓD A SKUPINA BPEJ
		ODVODNENIA
		DIAĽNICA D3



SPRACOVATEĽ ÚPN : ARCH KRAJČ s.r.o.					
NÁZOV VÝKRESU: VYHODNOTENIE DÔSLEDKOV STAVEBNÝCH ZÁMEROV A INÝCH ZÁMEROV NA PP					
NÁZOV DOKUMENTÁCIE: ÚZEMNÝ PLÁN OBCE ČIERNE - ZaD č.1					DÁTUM 07/2026
					MIERKA 1:10 000
URBANIZMUS ING. ARCH. P. KRAJČ	DOPRAVA ING. R. TISO	TECHNICKÉ VYBAVENIE ING. A. KOVAĽOVÁ	OCHRANA PRÍRODY ING. ARCH. M. PIVARČI	ODBORNE SPÔSOBILÁ OSOBA NA OBSTARÁVANIE ING. ARCH. L. KRUPOVÁ	ČÍSLO VÝKRESU 6