


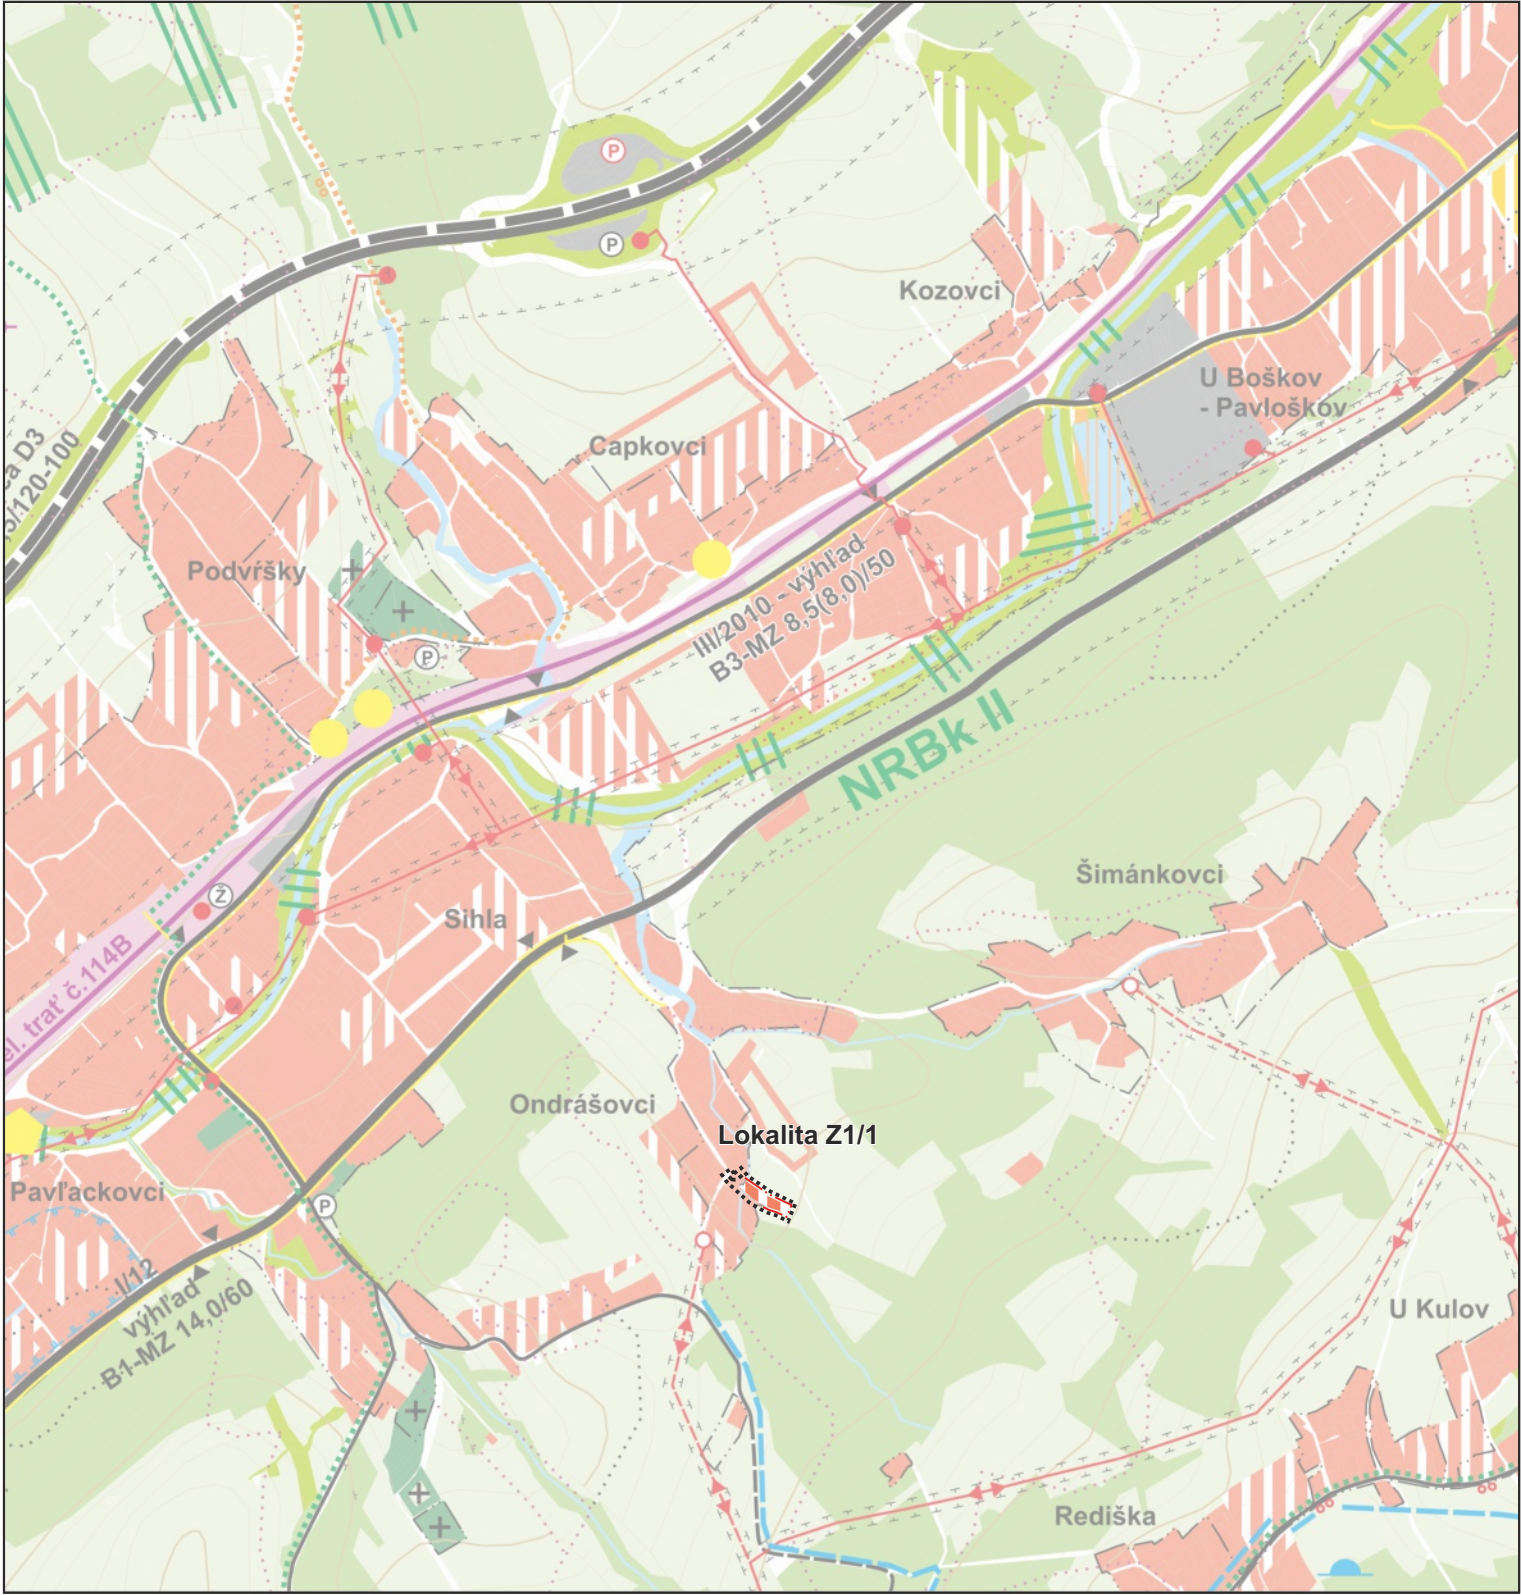

STAV	NÁVRH	VÝHLAD	
			svahové deformácie:aktívne / potenciálne / stabilizované
			sklárky : odvezená / upravená
			hranica chránenej vodohospodárskej oblasti beskydy - javorníky
			povodie vodárenského toku, pho pitných vôd III°
			pásmo hygienickej ochrany vodárenského zdroja II°
			pásmo hygienickej ochrany vodárenského zdroja I°
			vodný zdroj
			vodojem
			22 kv vn elektrické vzdušné vedenie
			22 kv vn elektrické káblové vedenie
			transfostanica 22/0,4 kv
			stožiar mobilných operátorov
			hranica skutočne zastavaného územia
			miestna prístupová cesta

STAV	NÁVRH	VÝHLAD	
			hranica riešeného územia
			štátna hranica
			hranica katastrálneho územia
			hranica zastavaného územia k 1.1.1990
			hranica ochranných pásiem
			plochy obytné, rekreačné a občianskej vybavenosti
			plochy výroby a skladov
			plochy poľnohospodárskych účelových zariadení
			plochy športových zariadení
			cintorín
			verejná zeleň
			sady, záhrady
			ostatná zeleň
			orná pôda, trvalé trávne porasty
			lesy
			vodné toky
			železničná trať č. 114B, plochy železnice
			železničná stanica, zastávka
			diaľnica
			cesta I/12
			cesta III. triedy
			významné miestne komunikácie
			ostatné komunikácie
			pešie chodníky
			autobusové zastávky
			parkoviská
			značované turistické chodníky
			náučný a turistický chodník
			rozhľadňa
			odpočinkové miesto
			cyklotrasy
			lyžiarsky vlek
			lyžiarske bežecké stopy
			biokoridor nadregionálneho významu
			biokoridor regionálneho významu
			migračný koridor
			územia európskeho významu
			genofondová lokalita regionálneho významu

GENOFONDOVÉ LOKALITY

GLf 11 Markov potok,
GLf 13 Polesie,
GLf 14 Pod Čerchľou,
GLf 15 Za Čerchľou,
GLf 16 Pri Zlatej kačke,
GLz 2 Polesie,
GLz 52 Alúvium Čierňanky IV.

ÚZEMIA EURÓPSKEHO VÝZNAMU

SKUEV 0832 Alúvium Markovho potoka
SKUEV 0830 Polesie

BIOKORIDORY

NRBk I - terestrický biokoridor nadregionálneho významu,
NRBk II - hydrický biokoridor nadregionálneho významu (Kysuca, Čierňanka)
RBk I - terestrický biokoridor regionálneho významu,
RBk VIII - hydrický biokoridor regionálneho významu (Čierňanka).



SPRACOVATEĽ ÚPN : ARCH KRAJČ s.r.o.				
NÁZOV VÝKRESU: VÝKRES OCHRANY PRÍRODY A TVORBY KRAJINY				
NÁZOV DOKUMENTÁCIE: ÚZEMNÝ PLÁN OBCE ČIERNE - ZaD č.1				DÁTUM 07/2026
				MIERKA 1:10 000
URBANIZMUS ING. ARCH. P. KRAJČ	DOPRAVA ING. R. TISO	TECHNICKÉ VYBAVENIE ING. A. KOVAL'OVÁ	OCHRANA PRÍRODY ING. ARCH. M. PIVARČI	ODBORNE SPÔSOBILÁ OSOBA NA OBSTARÁVANIE ING. ARCH. L. KRUPOVÁ
				ČÍSLO VÝKRESU 7