


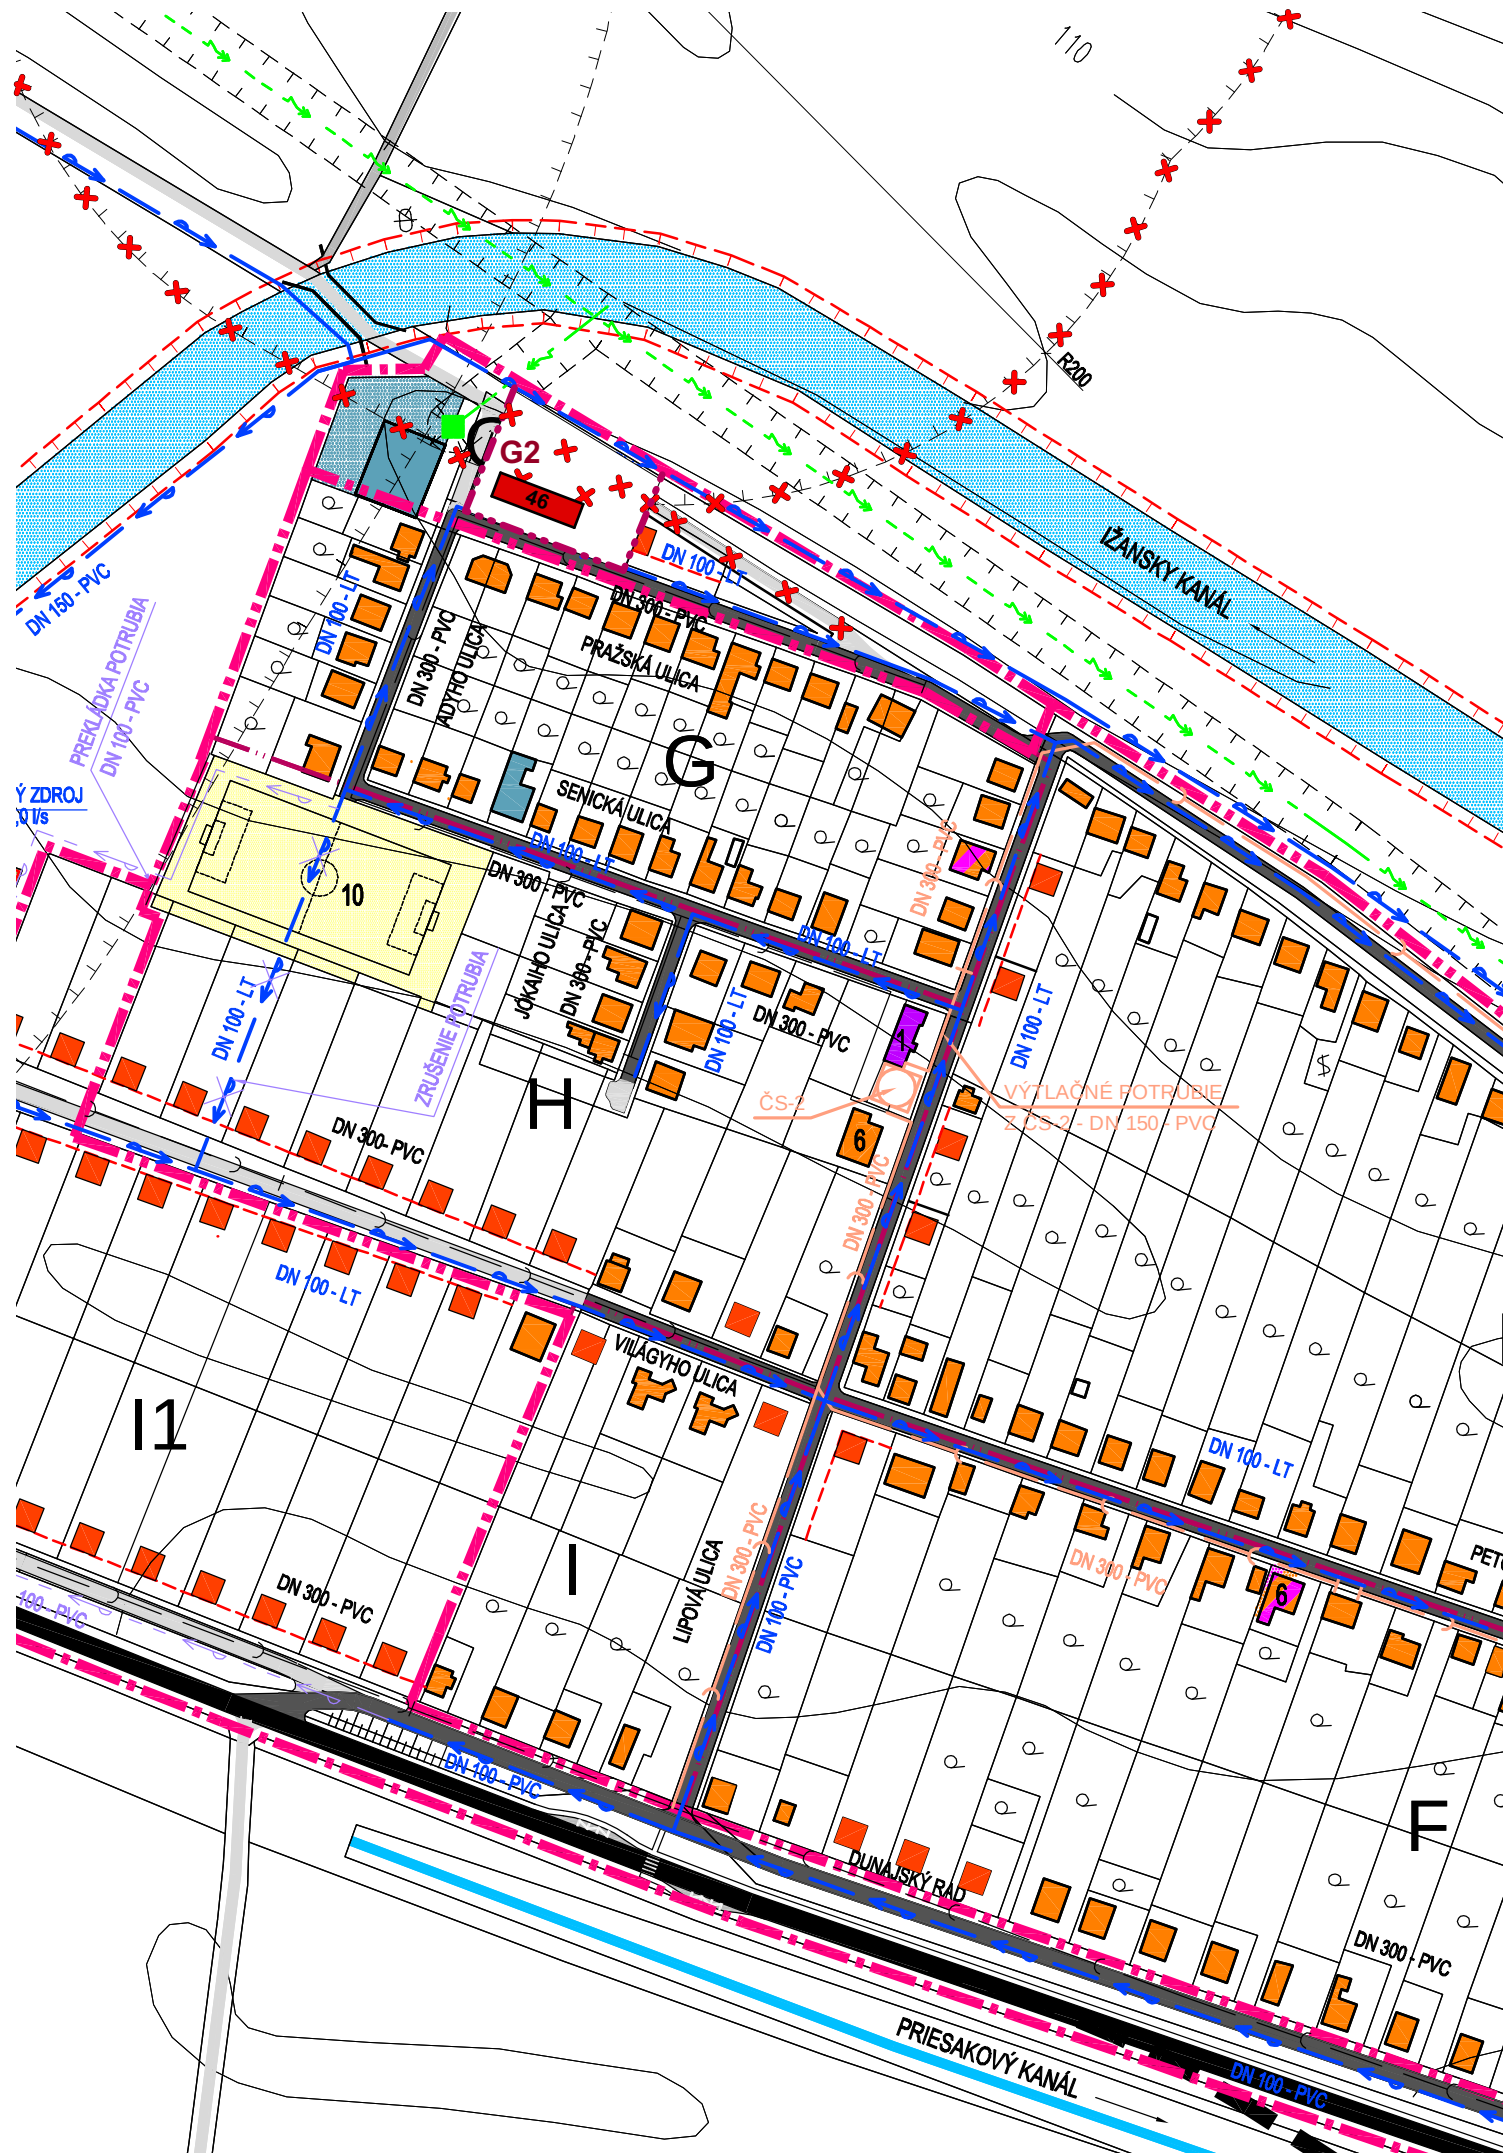

LEGENDA

	ŠTÁTNÁ HRANICA
	JESTVUJÚCA HRANICA ZASTAVANÉHO ÚZ. OBCE PATINCE
	NAVRHOVANÁ HRANICA ZASTAVANÉHO ÚZ. OBCE PATINCE
	HRANICA ÚPC
	OZNAČENIE ÚPC
	OCHRANNÉ PÁSMA VODÁRENSKÝCH OBJEKTŮV A ZARIADENÍ
	OCHRANNÉ PÁSMA VŠETKÝCH DRUHŮV
	VZDUŠNÉ/ KÁBLOVÉ ELEKTRICKÉ VEDENIE 22 kV
	TRAFOSTANICA
	ŠT. CESTA 1 TRIEDY I/63
	CESTA 1 TRIEDY I/63
	PRIESTOROVÁ REZERVA- VÝHLAD
	ÚČELOVÉ KOMUNIKÁCIE SPEVNENÉ
	ÚČELOVÉ KOMUNIKÁCIE NESPEVNENÉ
	PLOCHY STATICKEJ AUTOMOBILOVEJ DOPRAVY
	OBJEKTY S FUNKCIU BYVANIA-IBV
	OBJEKTY S FUNKCIU BYVANIA-IBV - NAVRHOVANÉ
	OBJEKTY S FUNKCIU PENZIONOV- NAVRHOVANÉ
	POZEMKY A OBJEKTY S FUNKCIU OV KOMERČNEHO CHARAKTERU
	POZEMKY A OBJEKTY S FUNKCIU OV NEKOMERČNEHO CHARAKTERU
	POZEMKY A OBJEKTY S FUNKCIU ŠPORTU A REKREÁCIE
	POZEMKY A OBJEKTY S FUNKCIU PODNIKANIA A VÝROBY
	POZEMKY A OBJEKTY S FUNKCIU POĽNOHOSPODÁRSKEJ VÝROBY
	POZEMKY A OBJEKTY S FUNKCIU TECHNICKEJ INFRAŠTRUKTURY
	PLOCHY URČENÉ NA VÝSTAVBU REKREAČNÝCH CHATIEK
	VODNÁ PLOCHA, VODNÝ TOK
	STARÁ HRÁDZA
	CETNÉ MOSTY

	JESTVUJÚCA GRAVITAČNÁ SPLAŠKOVÁ KANALIZÁCIA
	JESTVUJÚCE VÝTLAČNÉ POTRUBIE ČERPACEJ STANICE
	JESTVUJÚCA ČERPACIA STANICA ODPADOVÝCH VŮD
	NAVRHOVANÁ GRAVITAČNÁ SPLAŠKOVÁ KANALIZÁCIA
	NAVRHOVANÉ VÝTLAČNÉ POTRUBIE ČERPACEJ STANICE
	NAVRHOVANÁ ČERPACIA STANICA ODPADOVÝCH VŮD
	JESTVUJÚCE VODOVODNÉ POTRUBIE
	NAVRHOVANÉ VODOVODNÉ POTRUBIE

1	OBEČNÝ ÚRAD
6	OBCHOD
10	FUTBALOVÉ IHRISKO

LEGENDA ZaDč.2:

	PLOCHY S FUNKCIU BYVANIA - HBV
	ZRUŠENIE LÍNIOVÝCH A PRIESTOROVÝCH PRVKOV
	OZNAČENIE UPC
	OHRANIČENIE UPC

SPRACOVANÉ NA PODKLADE:

- ÚZEMNÝ PLÁN OBCE PATINCE - SPRACOVATEĽ: Neutra architektonický ateliér , r.2008

ÚZEMNÝ PLÁN OBCE PATINCE

Zmeny a doplnky č.2

Nitriansky kraj

VÝKRES VEREJNÉHO TECHNICKÉHO VYBAVENIA - VODNÉ HOSPODÁRSTVO

OBSTARÁVATEĽ: obec Patince
SPRACOVATEĽIA: K2 ateliér s.r.o
Ing. Arch. Rastislav Kočajda
Ing. Lucia Ďuračková

Návrh

okres Komárno



MIERKA 1:2880
DÁTUM 05/2026
Č.V. 7