


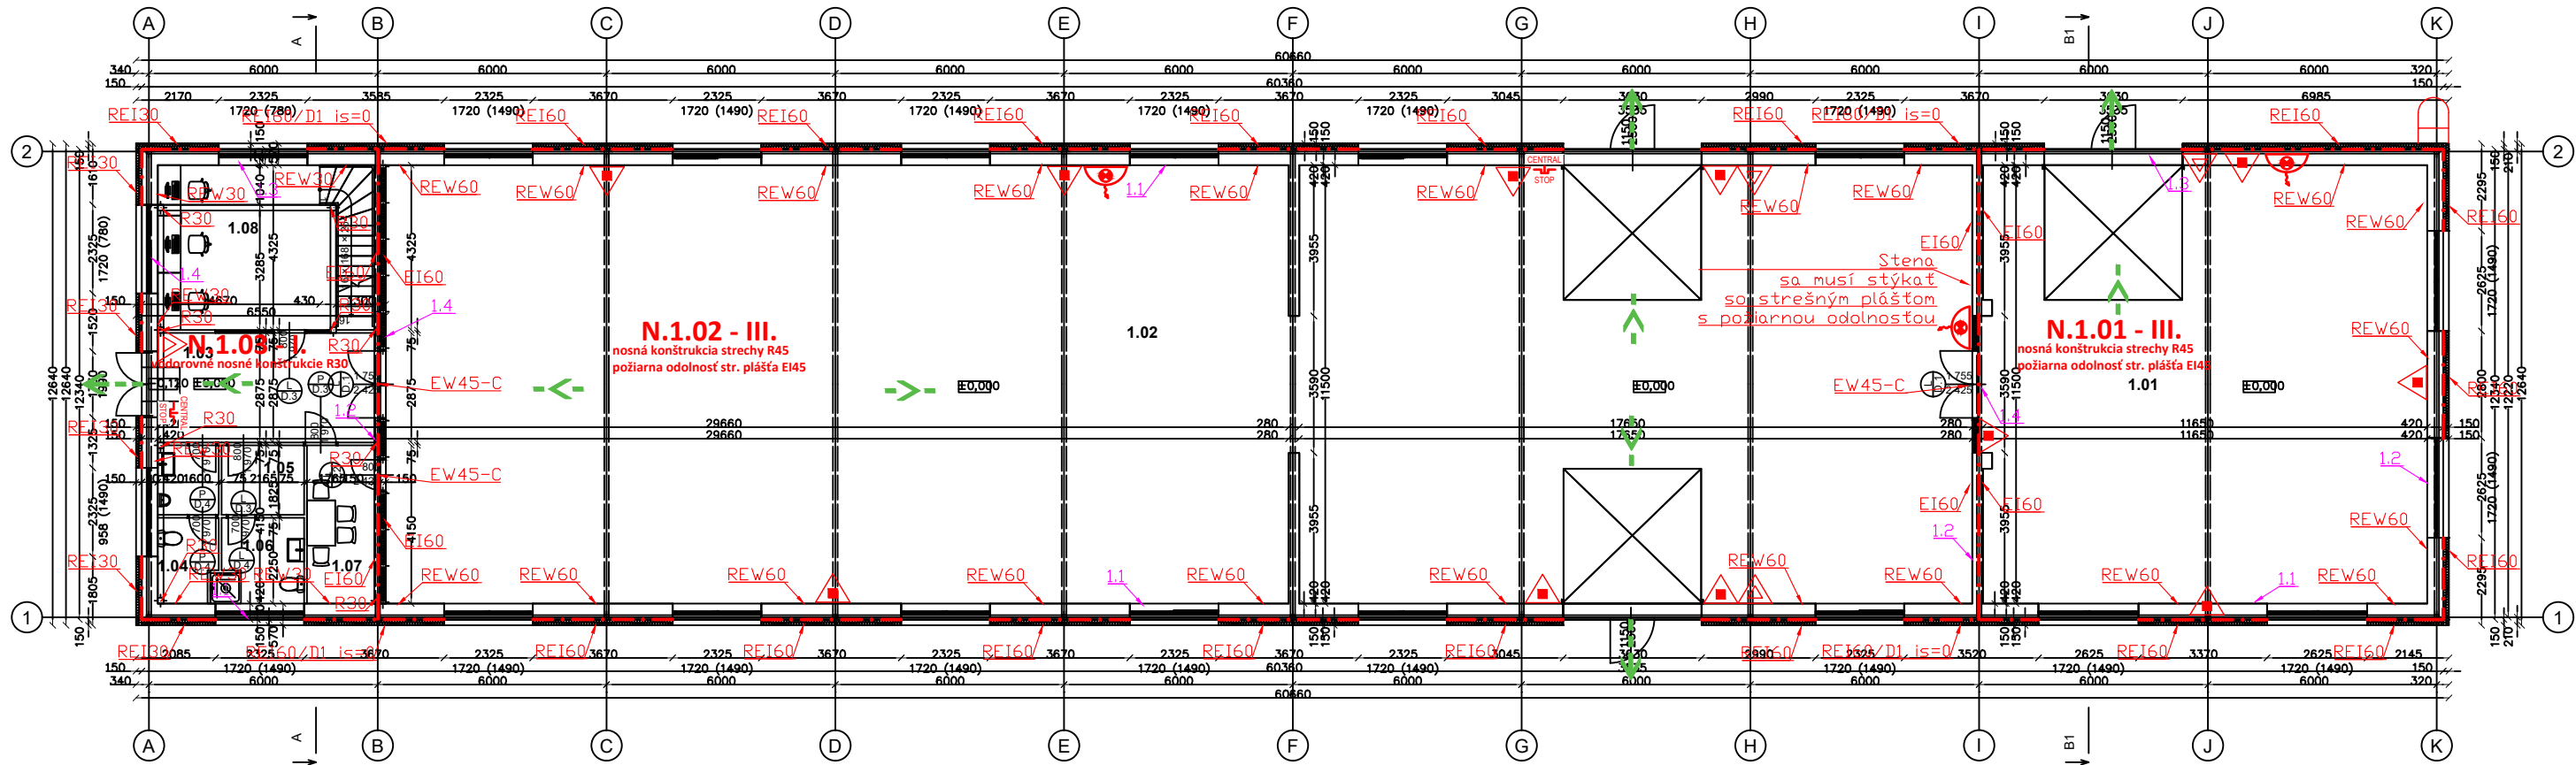

LEGENDA MATERIÁLOV

	PŮVODNÉ VÝPLŇOVÉ TEHLOVÉ MURIVO: HR. 380mm, TEHLA PLNÁ PÁLENÁ MUROVANÉ NA VÁPENNOCEMENTOVÚ MALTU
	PŮVODNÁ SKLADBA PODLAHY: LIATÝ BETÓN
	PROSTÝ BETÓN : NEBOLA VYKONANÁ SONDA ZÁKLADOV, PRED REALIZÁCIOU ODVERÍŤ STAV ZÁKLADOV
	VYSTUŽENÝ BETÓN : NEBOLA VYKONANÁ SONDA ZÁKLADOV, PRED REALIZÁCIOU ODVERÍŤ STAV ZÁKLADOV
	STREŠNÝ SENDVIČOVÝ PANEL: JADRO PUR, HR. 120 mm
	FASÁDNA TEPELNÁ IZOLÁCIA Z MINERÁLNEJ VLNY: HR. 150mm, $\lambda = 0,040 \text{ W/m.K}$
	TEPELNÁ IZOLÁCIA, XPS: $\lambda \leq 0,036 \text{ W/mK}$
	PŮVODNÁ ZEMINA

TABUĽKA MIESTNOSTÍ

OZN.	NÁZOV MIESTNOSTI	PLOCHA /m ² /
1.NP		
1.01	SKLAD	134,03
1.02	HALA	476,30
1.03	CHODBA	16,76
1.04	WC	6,38
1.05	ŠATŇA	3,65
1.06	KÚPEĽŇA	4,70
1.07	DENNÁ MIESTNOSŤ	7,95
1.08	KANCELÁRIA	25,21
		674,99 m ²
2.NP		
2.01	KANCELÁRIA	42,17
2.02	WC	5,50
2.03	KOTOLŇA	7,28
		54,96 m ²

LEGENDA PBS:

----- HRANICA POŽIARNEHO ÚSEKU

N1.01 - III. OZNAČENIE PÚ A STUPEŇ POŽIARNEJ BEZPEČNOSTI PÚ

->- SMER ÚNIKU

--> VÝCHOD NA VOĽNÉ PRIESTRANSTVO

REW/REI 60 POŽADOVANÁ POŽIARNA ODOLNOSŤ ZVISLEJ KONŠTRUKCIE

REI45 POŽADOVANÁ POŽIARNA ODOLNOSŤ STROPNÝCH KONŠTRUKCIÍ

EW45/D1 - C POŽADOVANÁ POŽIARNA ODOLNOSŤ POŽIARNEHO UZÁVERU

△ PRENOSNÝ HASIACI PRÍSTROJ - CO2

■ PRENOSNÝ HASIACI PRÍSTROJ - PRÁŠKOVÝ

1.1 - 1.4 OZNAČENIE OBVODOVEJ STENY

CENTRAL STOP A TOTAL STOP

HADICOVÉ ZARIADENIE

POŽIARNY REBRÍK

SADA ČÍSLO:	0	1	2	3	4	5	6	7	8	9	10
STAVBA:	HALA BATIZOVCE										
INVESTOR: DREXX s. r. o., Kpt. Nálepku 76/11, 059 21 Svit											
ZODPOVEDNÝ PROJEKTANT PROTIPOŽIARNA ČASŤ: Ing. Martin Hrušovský											
PROTIPOŽIARNU ČASŤ VYPRACOVAL: Ing. Martin Hrušovský											
KRAJ: Prešovský	STUPEŇ: Projekt stavby										
OKRES: Poprad	PROFESIA: PBS										
Č. ZÁKAZKY: 202504006	FORMÁT: A3										
DÁTUM: 4/2025	MIERKA: 1:175										
OBSAH:	RIEŠENIE PROTIPOŽIARNEJ BEZPEČNOSTI STAVBY - 1. NP										



Ing. Martin Hrušovský - PBS

martinhrusovskypbs@gmail.com

+421 944 054 618

PEČIATKA, PODPIS

