


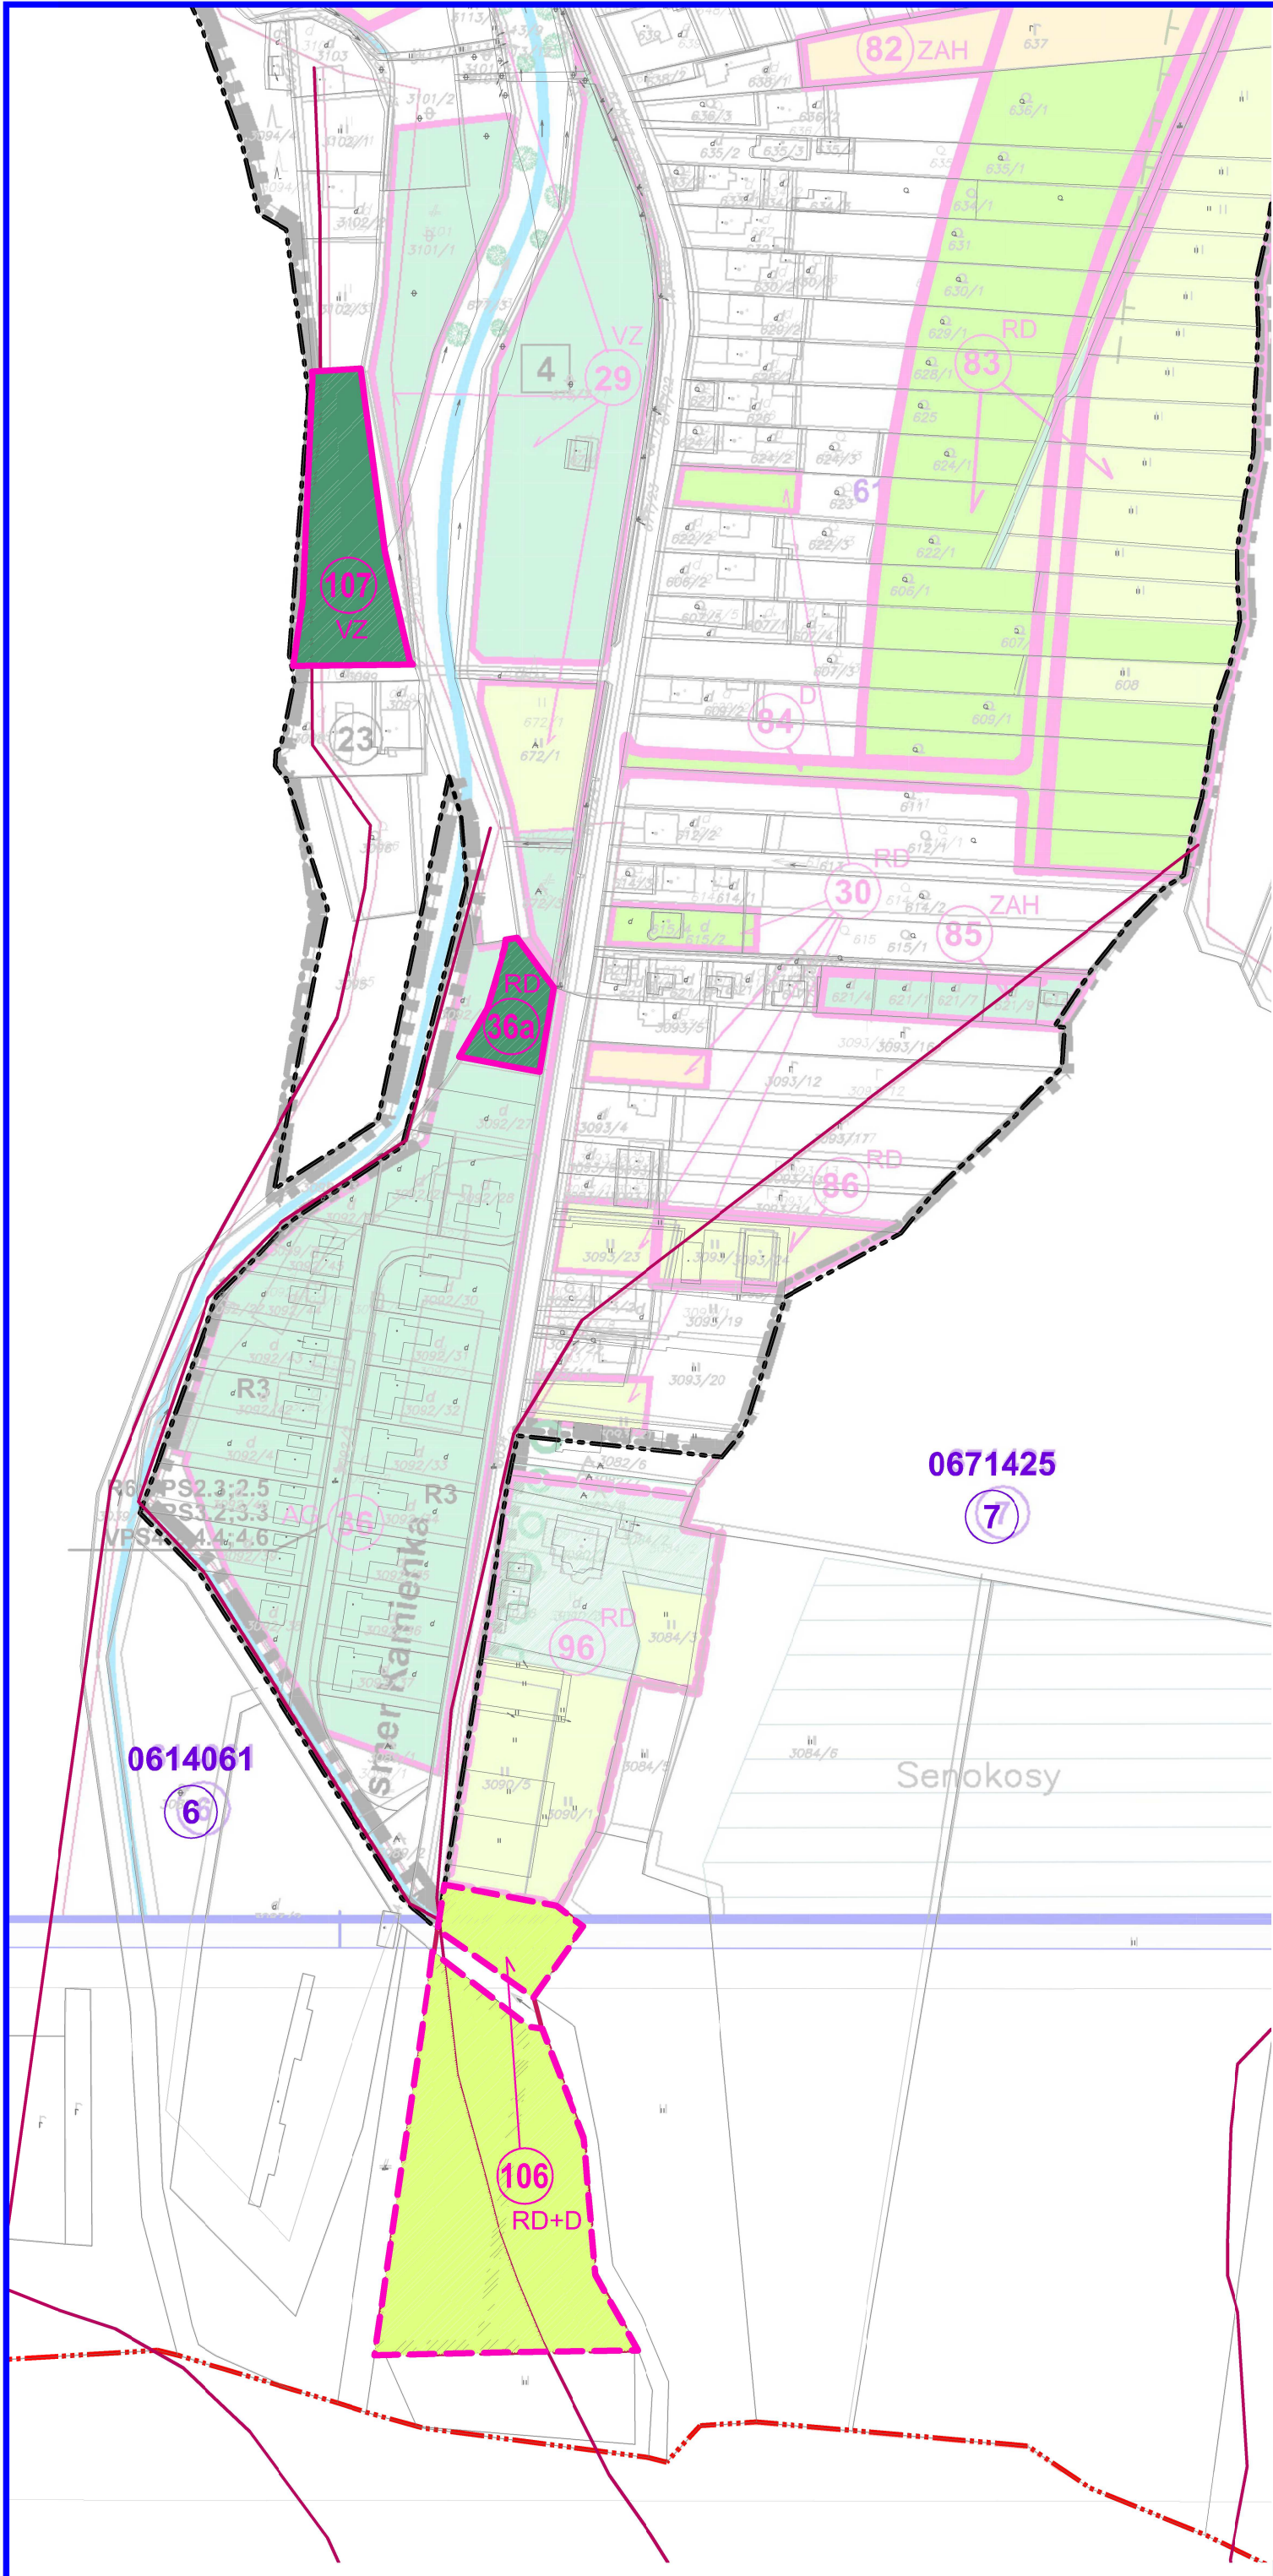

ZMENY A DOPLNKY č.6


SPOLOČNÝ ÚZEMNÝ PLÁN OBCÍ KAMENICA n.C. a KAMIENKA

KAMENICA NAD CIROCHOU

VYHODNOTENIE ZÁBERU PP a LP
NA NEPOĽNOHOSPODÁRSKE ÚČELY

NÁVRH M 1:2000

- ### LEGENDA
- Hranica zastavaného územia k 1.1.1990
 - Návrh rozšírenia hranice zastavaného územia
 - Plochy záberu v zastavanom území
 - Plochy záberu mimo zastavaného územia
 - Plochy záberu: Trvalé trávnaté porasty
 - Plochy záberu: Nepoľnohospodárska pôda
 - Poradové číslo lokality
- D - Plochy dopravy
RD - Rodinné domy
VZ - Verejná zeleň

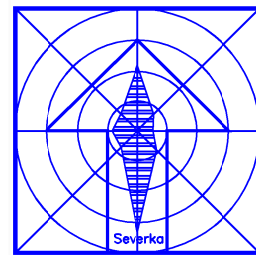

ZMENY A DOPLNKY č.6

SPOLOČNÝ ÚZEMNÝ PLÁN OBCÍ KAMENICA n.C a KAMIENKA

obec: KAMENICA NAD CIROCHOU

Obetrdvateľ:	Obec Kamenica nad Cirochou	BOSKOV s.r.o. Myslna č.15, 06601 Humenné www.boskov.sk
Odborne spôsobilá osoba pre obstarávanie ÚPD:	Ing. Iveta SABAKOVÁ	
Architekt ÚPD:	Ing. arch. Marianna BOŠKOVÁ	
Časť:	NÁVRH	Zak. číslo: 202401_91 Dátum: 07. 2026
VYHODNOTENIE ZÁBERU PP a LP NA NEPOĽNOHOSPODÁRSKE ÚČELY		Mierka: 1:2000 Čís. výkresu: 7a