


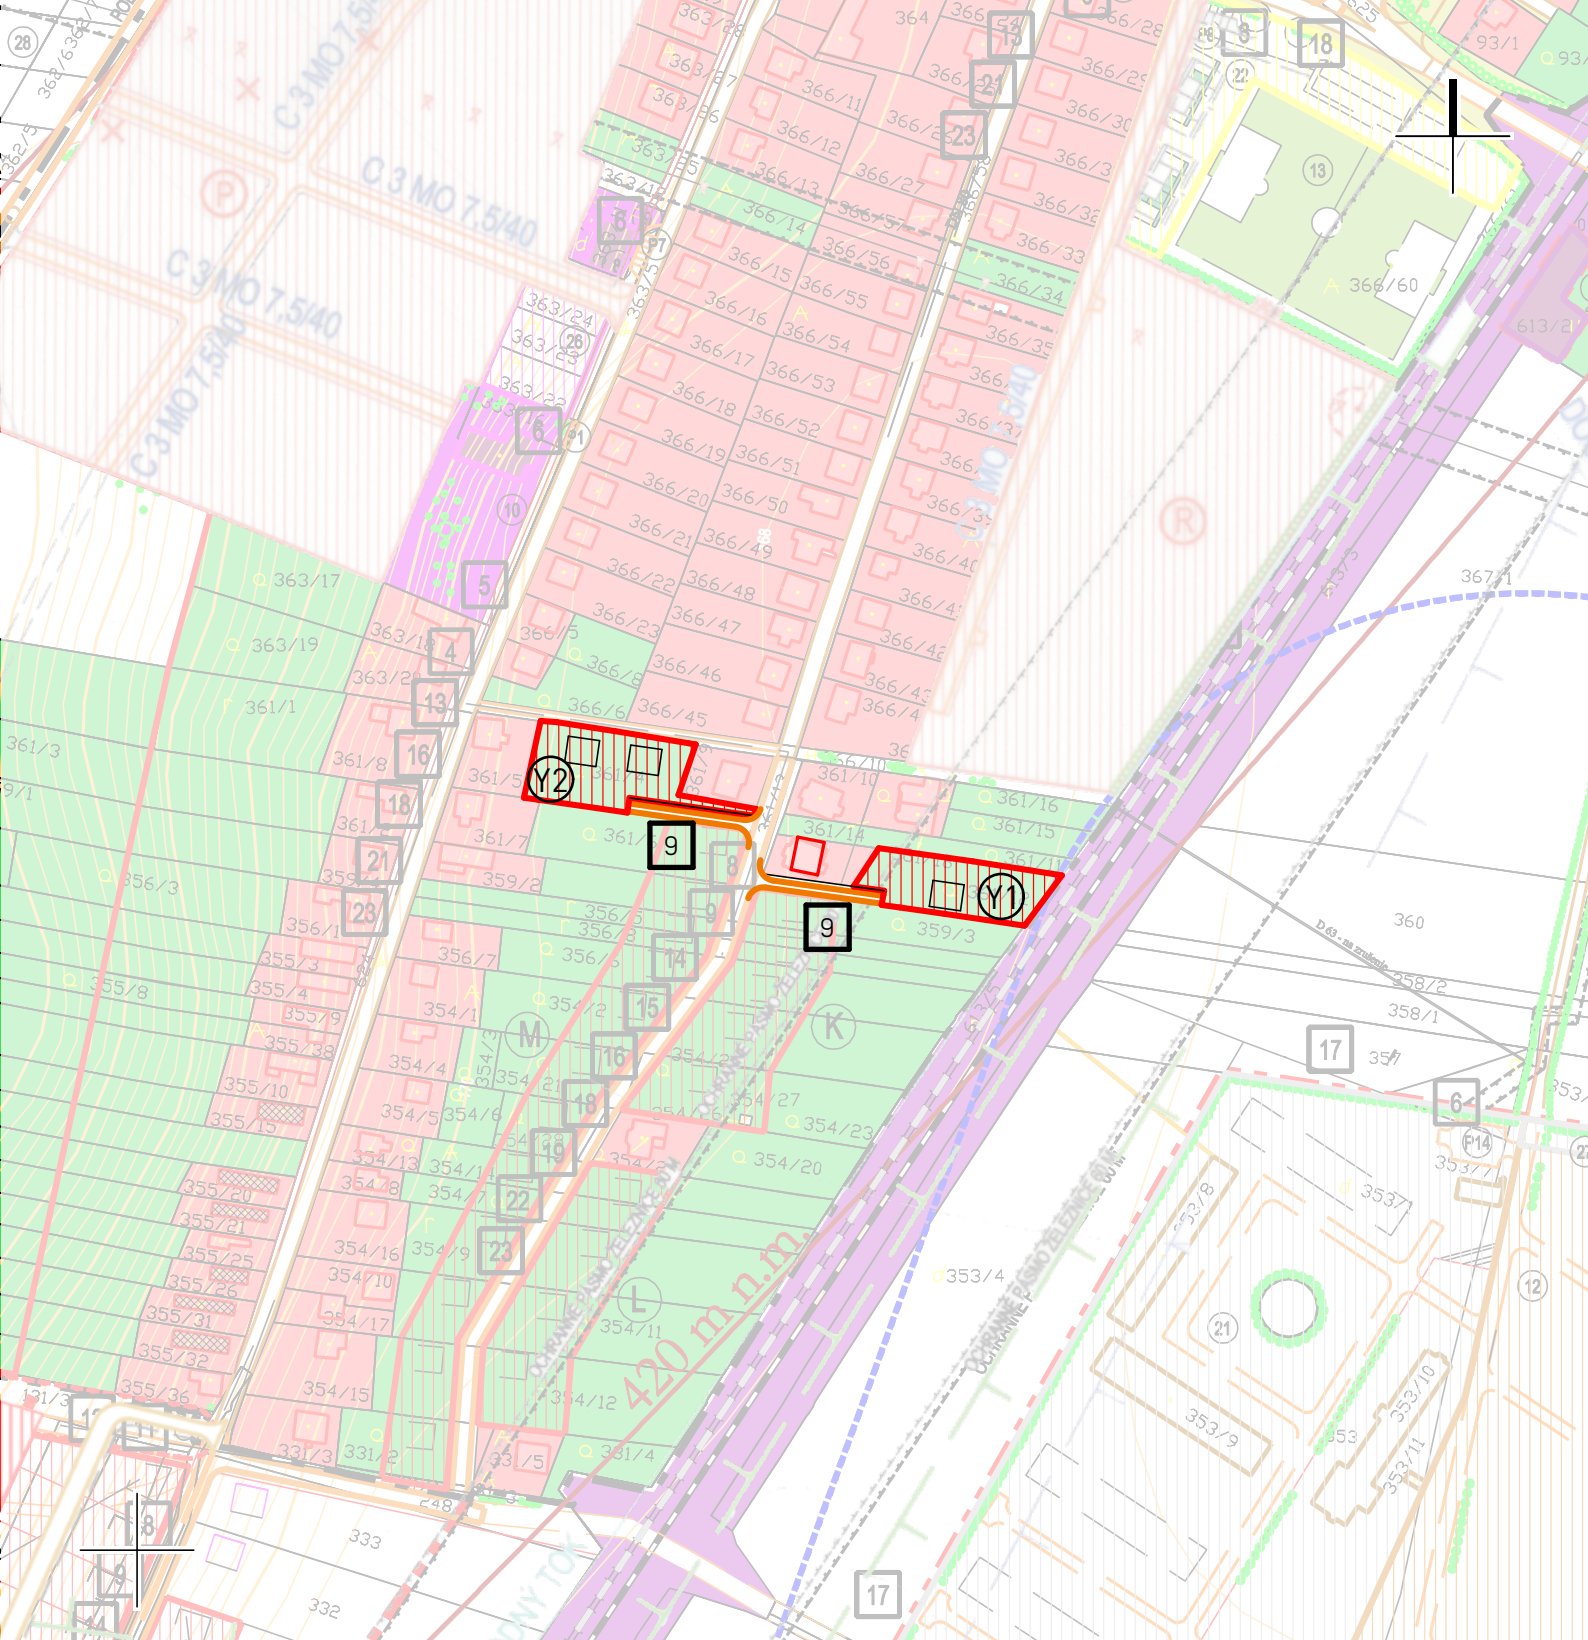

NÁZOV ÚPD:

ZaD č.4/2026 ÚPN-O Gyňov

STUPEŇ:

NÁVRH NA PREROKOVANIE

DÁTUM:

07/2026

SPRACOVATEĽ:

LIVINARK

OBSAH VÝKRESU:

KOMPLEXNÝ URBANISTICKÝ NÁVRH

MIERKA VÝKRESU:

1:2880

ČÍSLO VÝKRESU:

3

:: SÚTLAČ ::

SCHVAĽOVACIA DOLOŽKA:

Schvaľujúci orgán:

Číslo uznesenia:

Dátum schválenia:

Oprávnená osoba:

