


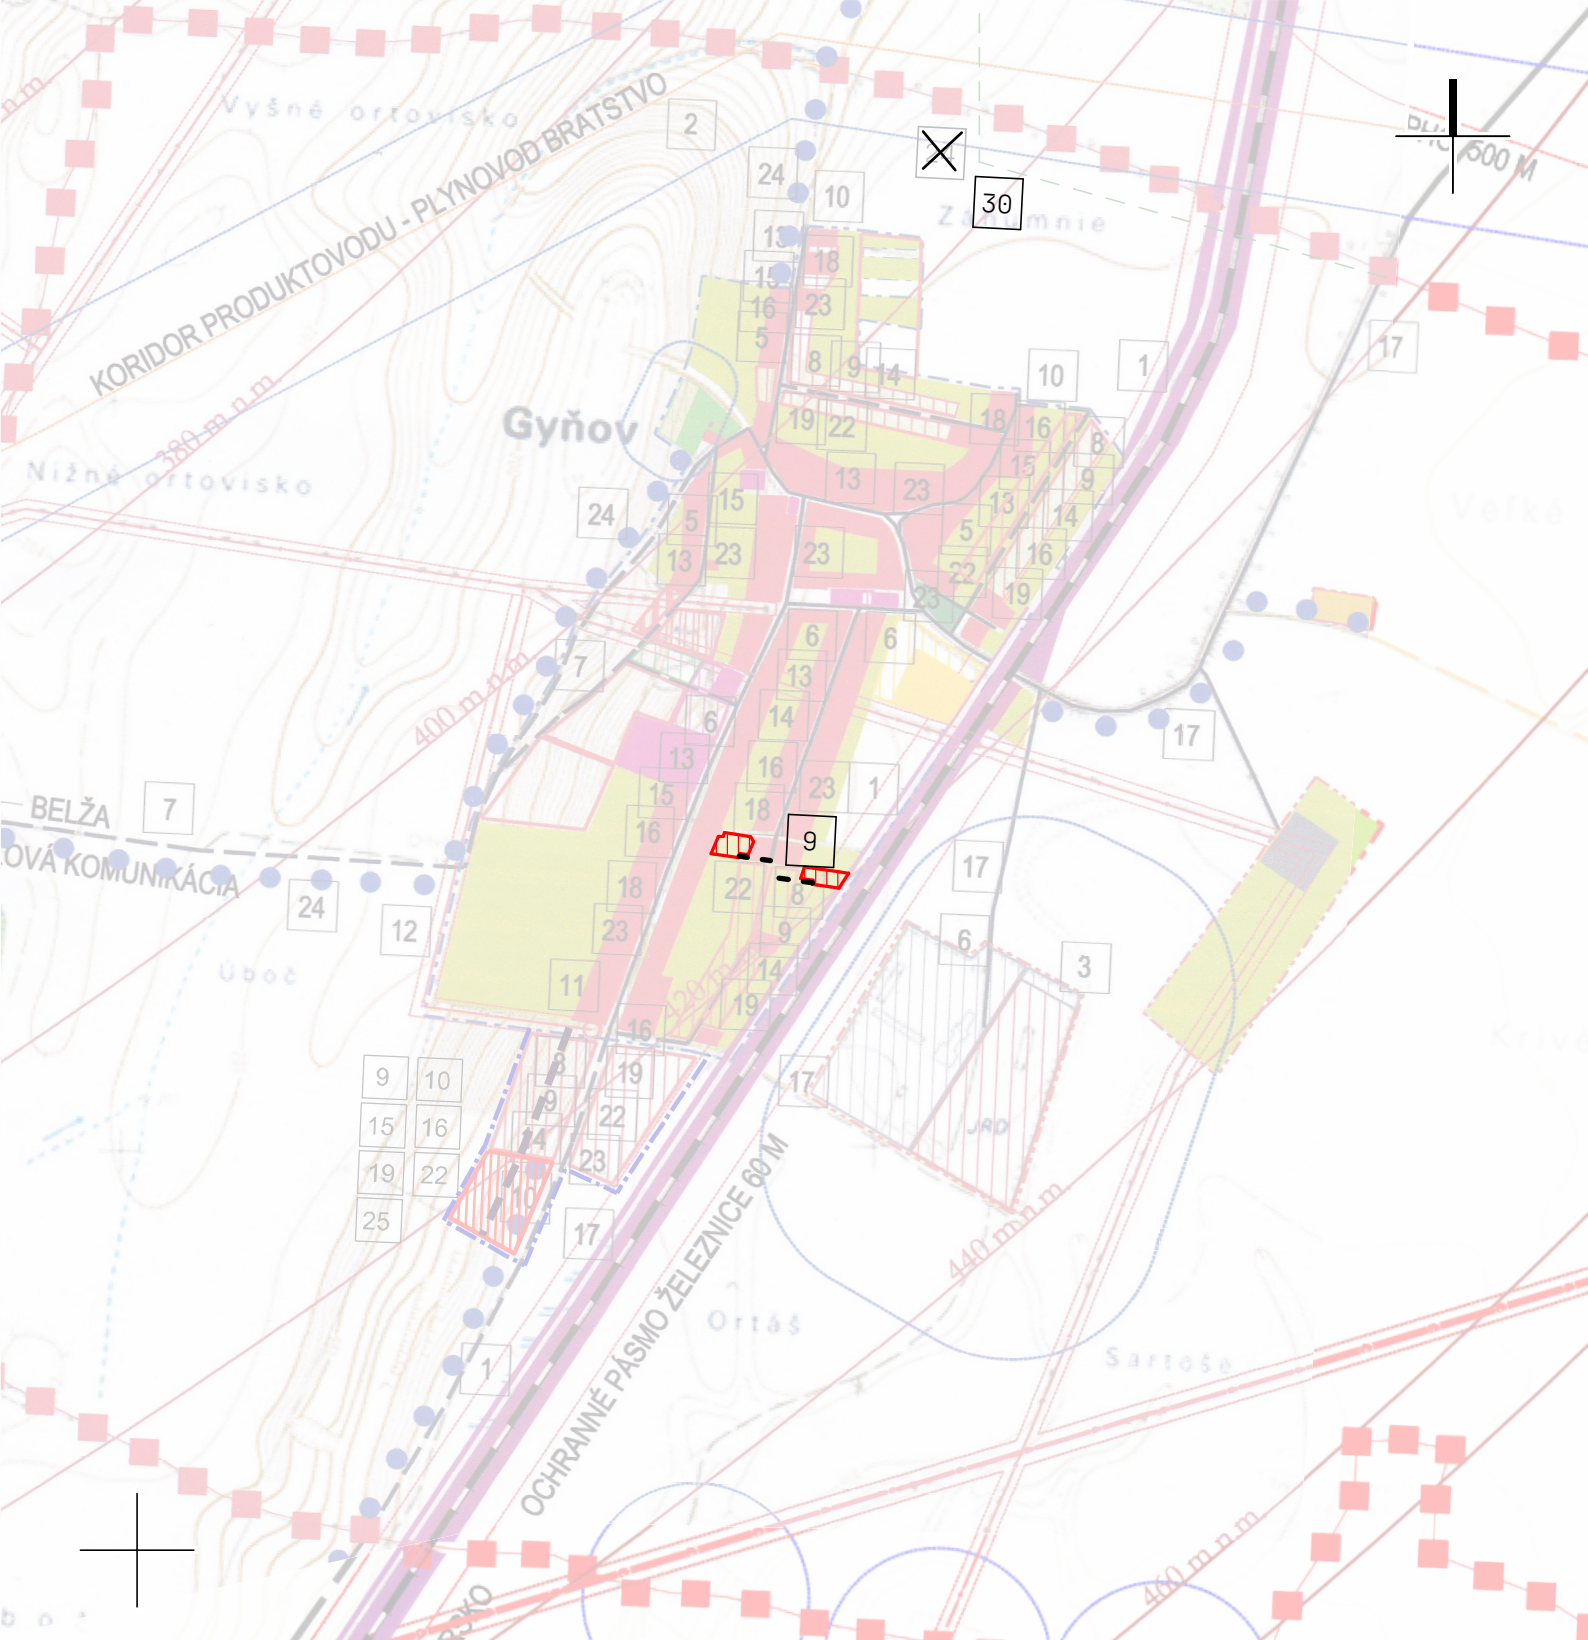

NÁZOV ÚPD:

ZaD č.4/2026 ÚPN-O Gyňov

STUPEŇ:

NÁVRH NA PREROKOVANIE

DÁTUM:

07/2026

SPRACOVATEĽ:

LIVINARK

OBSAH VÝKRESU:

**VEREJNOPROSPEŠNÉ STAVBY
SCHÉMA ROZMIESTNENIA**

MIERKA VÝKRESU:

1:10000

ČÍSLO VÝKRESU:

4

:: SÚTLAČ ::

SCHVAĽOVACIA DOLOŽKA:

Schvaľujúci orgán:

Číslo uznesenia:

Dátum schválenia:

Oprávnená osoba:

