


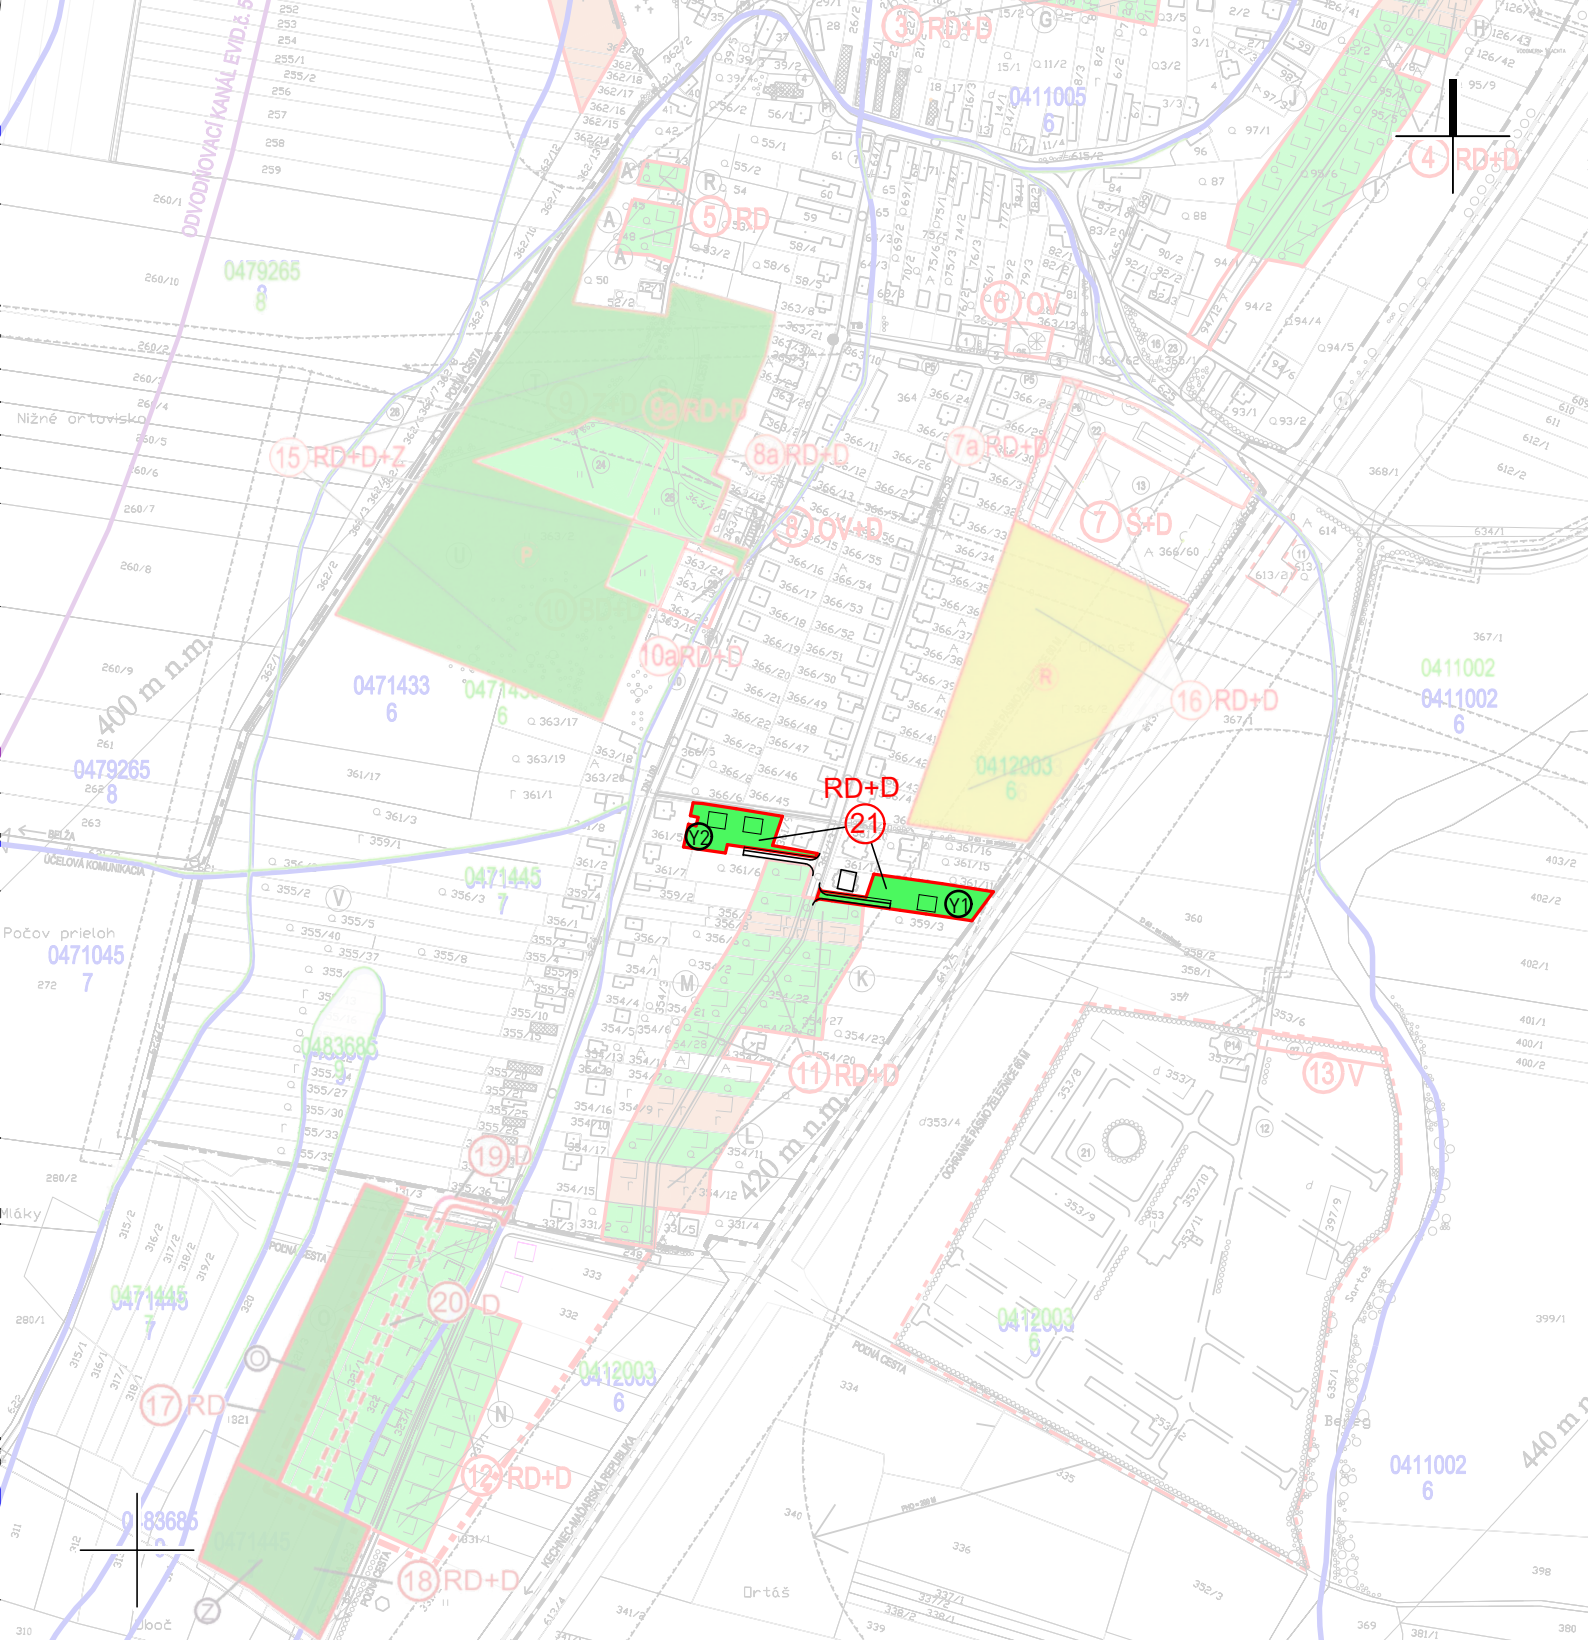

NÁZOV ÚPD:
ZaD č.4/2026 ÚPN-O Győr

STUPEŇ:
NÁVRH NA PREROKOVANIE

DÁTUM:
07/2026

SPRACOVATEĽ:

LIVINARK

OBSAH VÝKRESU:
**PERSPEKTÍVNE POUŽITIE PP A LP
NA NEPOĽNOHOSPODÁRSKE ÚČELY**

MIERKA VÝKRESU:
1:5000

ČÍSLO VÝKRESU:

8

:: SÚTLAČ ::

SCHVAĽOVACIA DOLOŽKA:

Schvaľujúci orgán:

Číslo uznesenia:

Dátum schválenia:

Oprávnená osoba: