




Legenda:

- Ochranné pásmo V279 = dotknuté územie
- Ochranné pásmo V279 - alternatívne trasovanie (lokálna obchádzka Serede) = dotknuté územie
- Hranica katastrálnych území
- Hranica okresov
- Hranica krajov
- Záujmové územie
- Pata
- dotknuté obce

Navrhovateľ: Slovenská elektrizačná prenosová sústava, a.s.		C.E.S. Slovakia s.r.o. 	
Stavba: Inovácia vedenia V279 (Križovany - Duslo Šaľa)		Druh dokum.:	EIA
Názov dokumentu: Situácia - dotknuté a záujmové územie		Dátum:	08.2026
		Mierka:	1 : 50 000
		Arch. číslo:	EIA - 2026-08-1

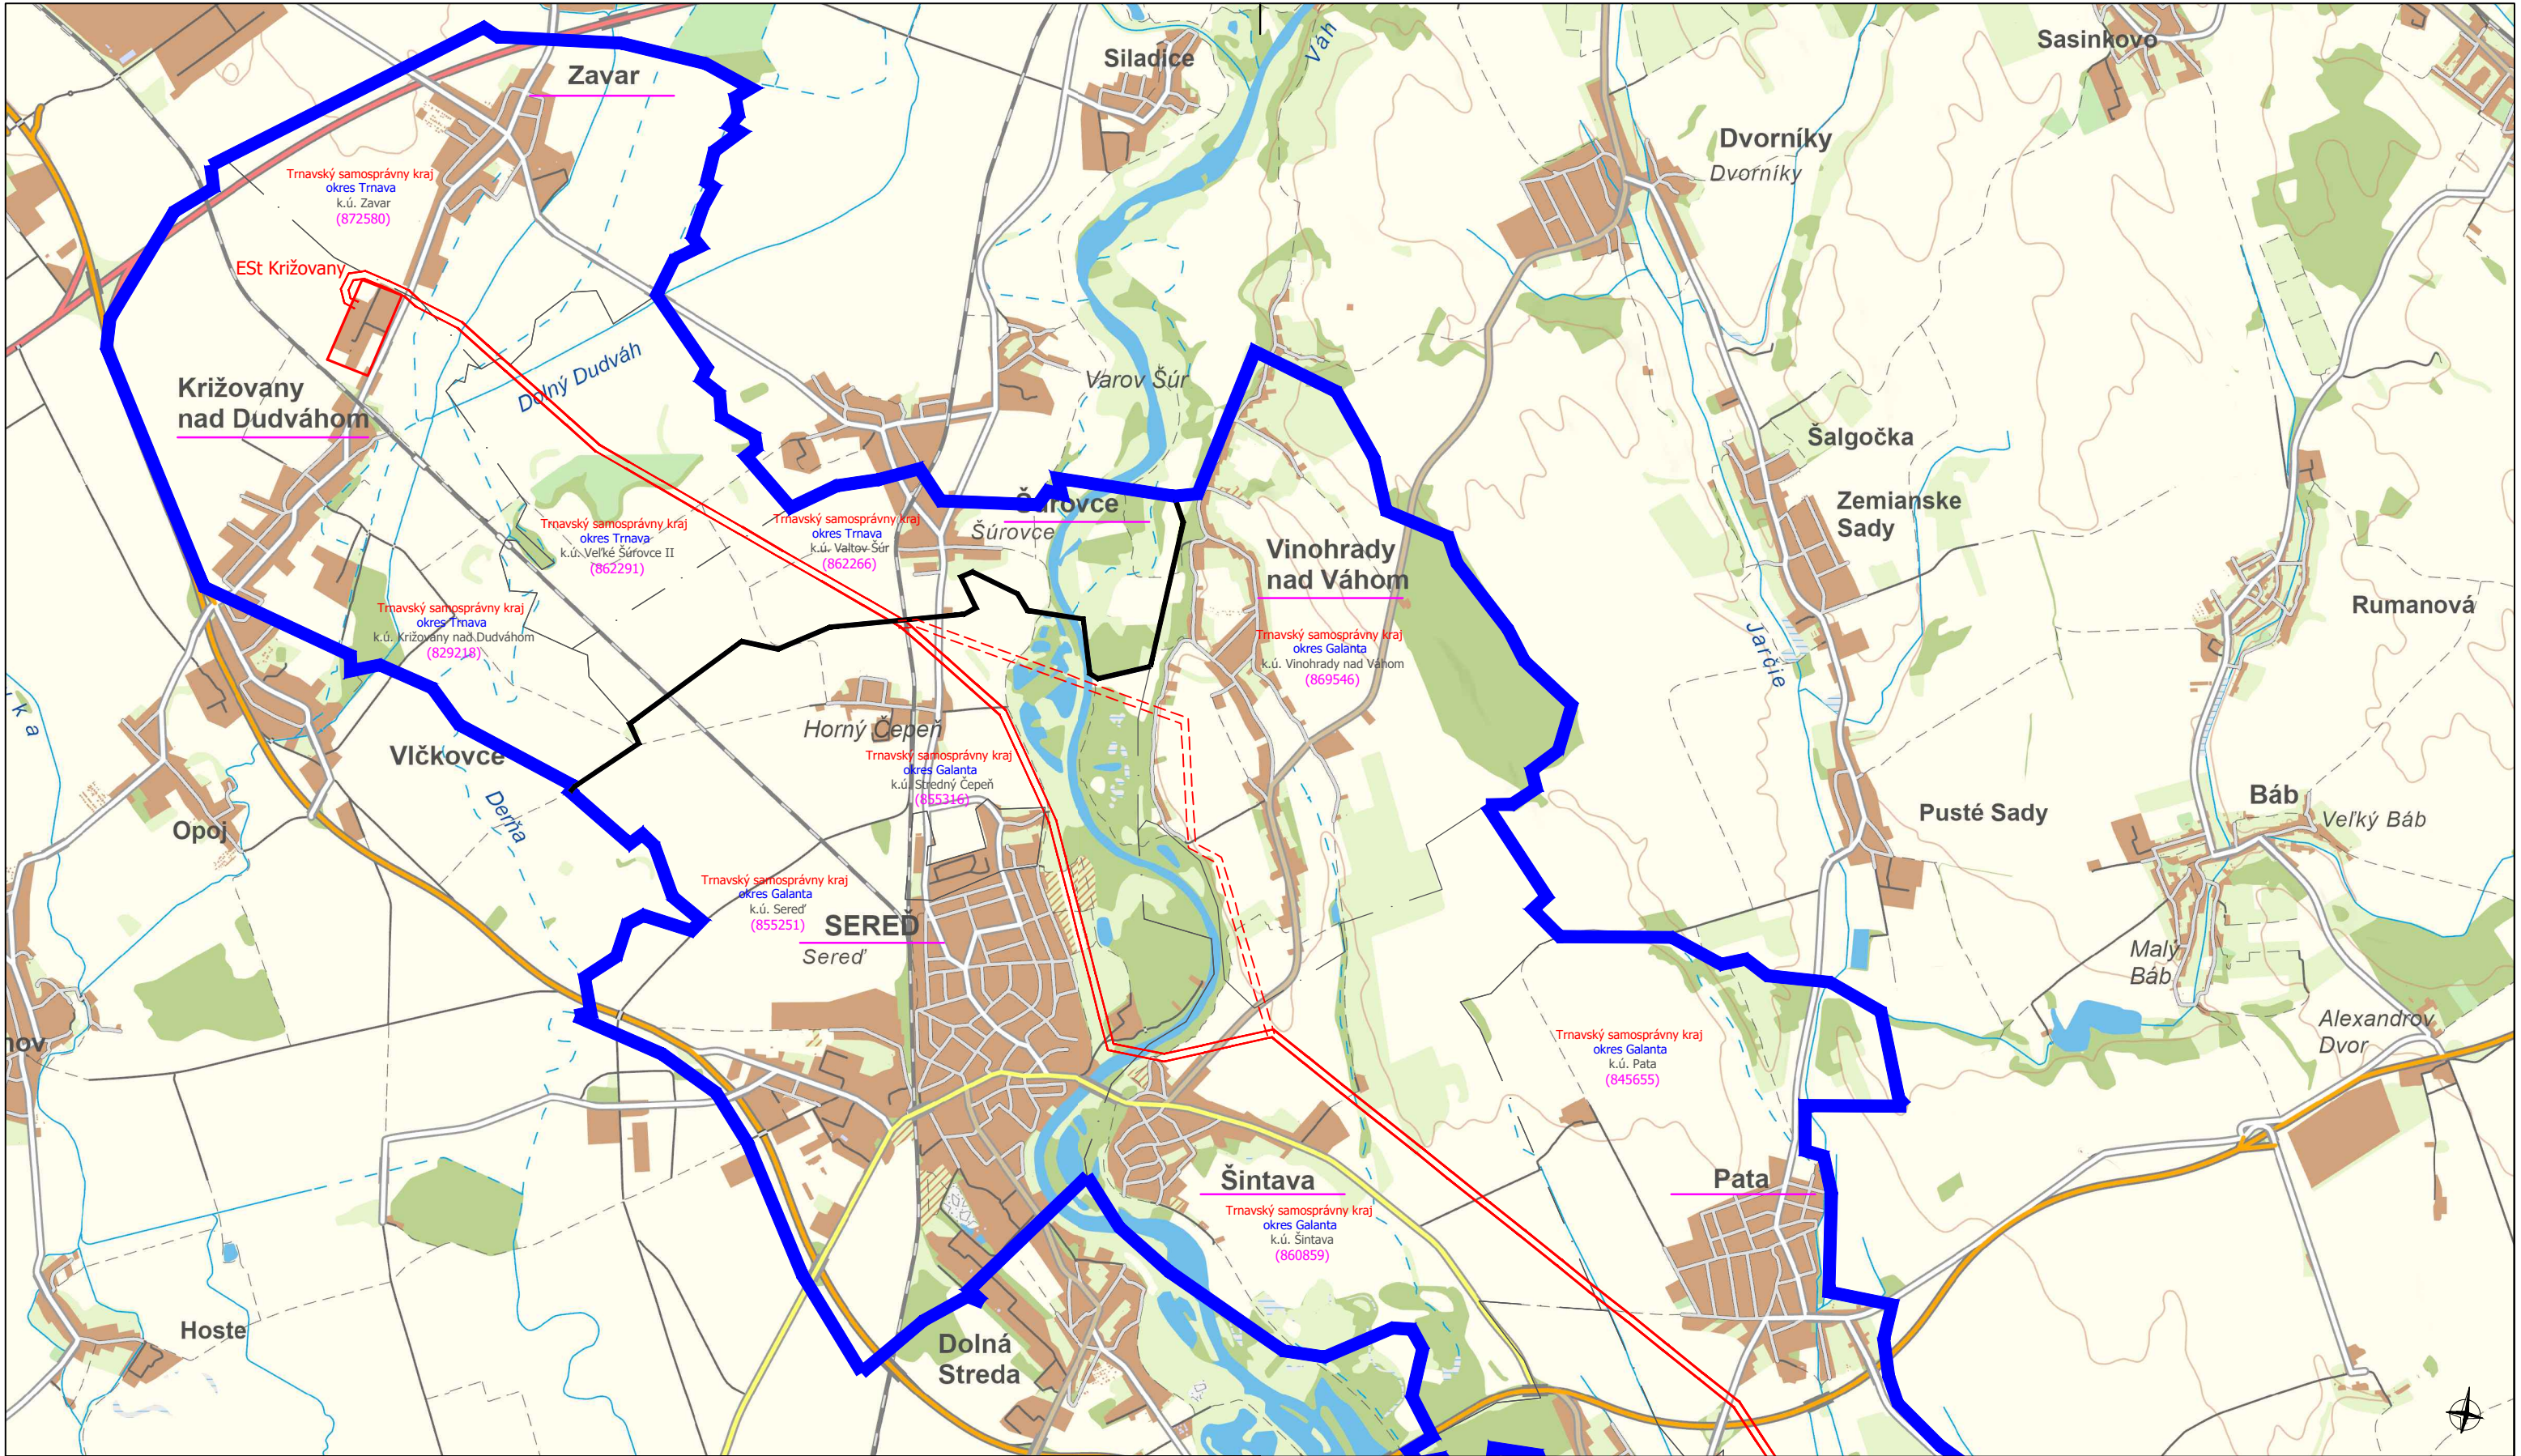