
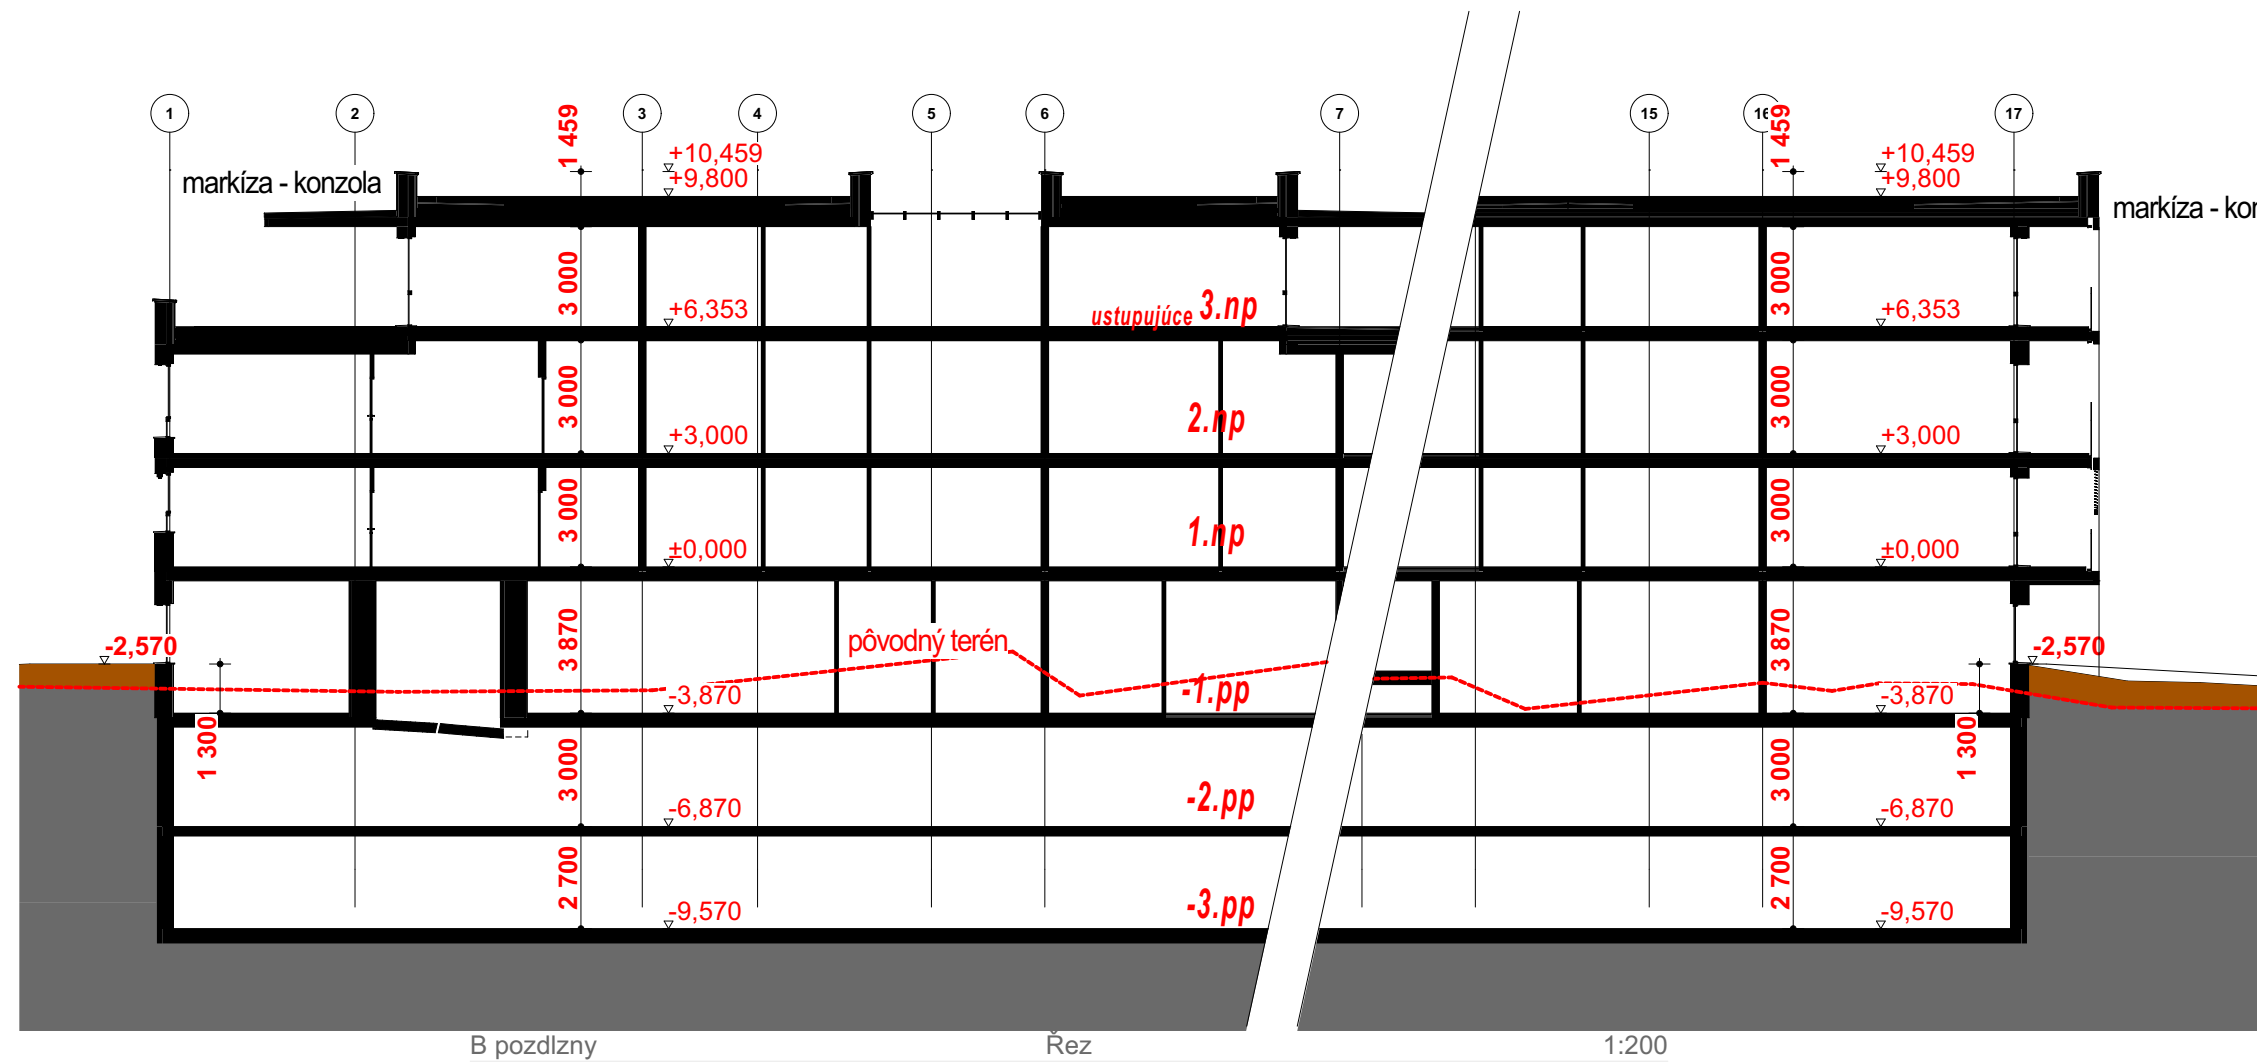
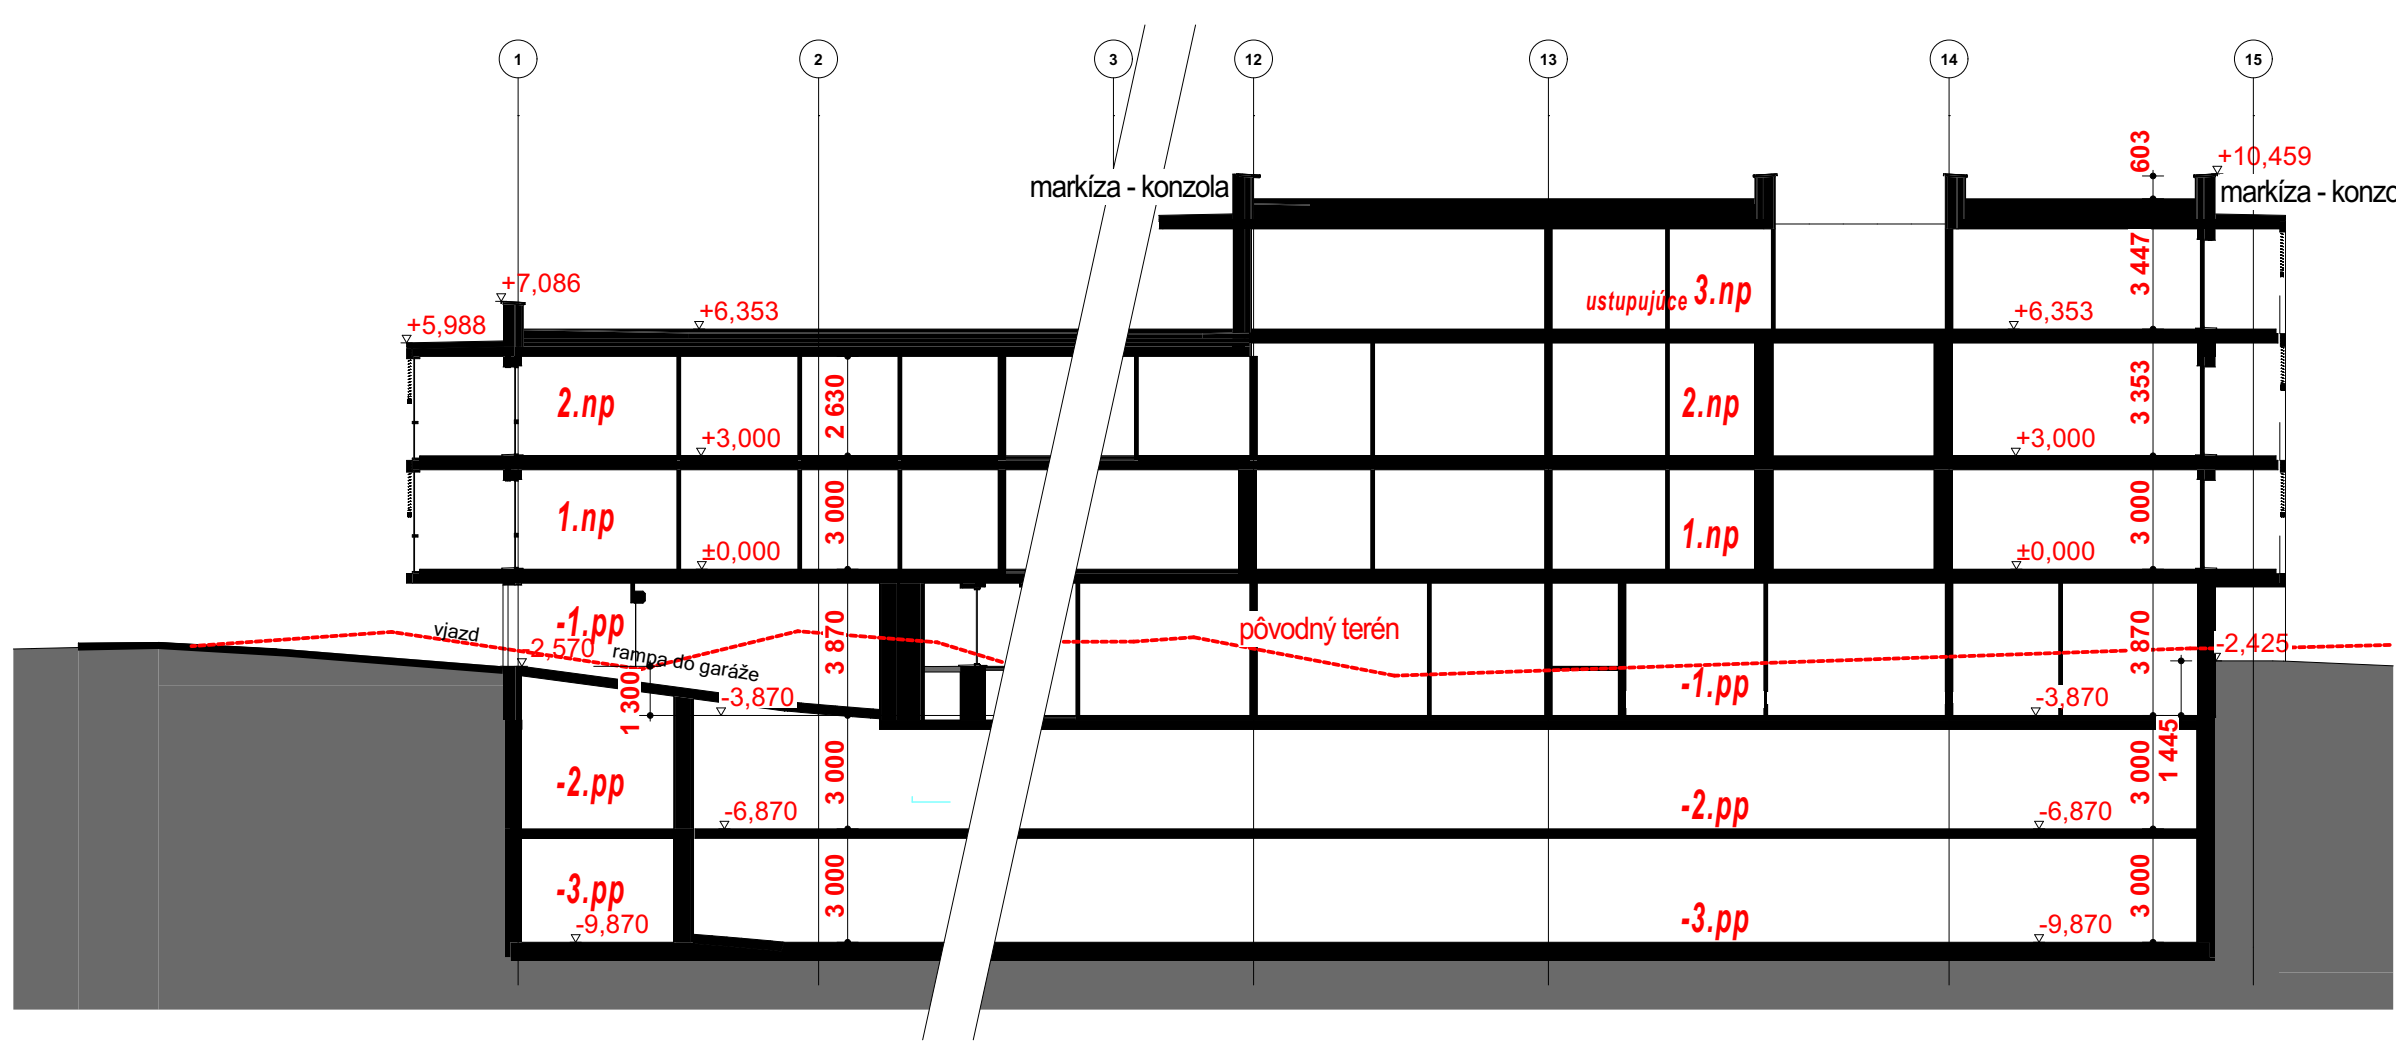
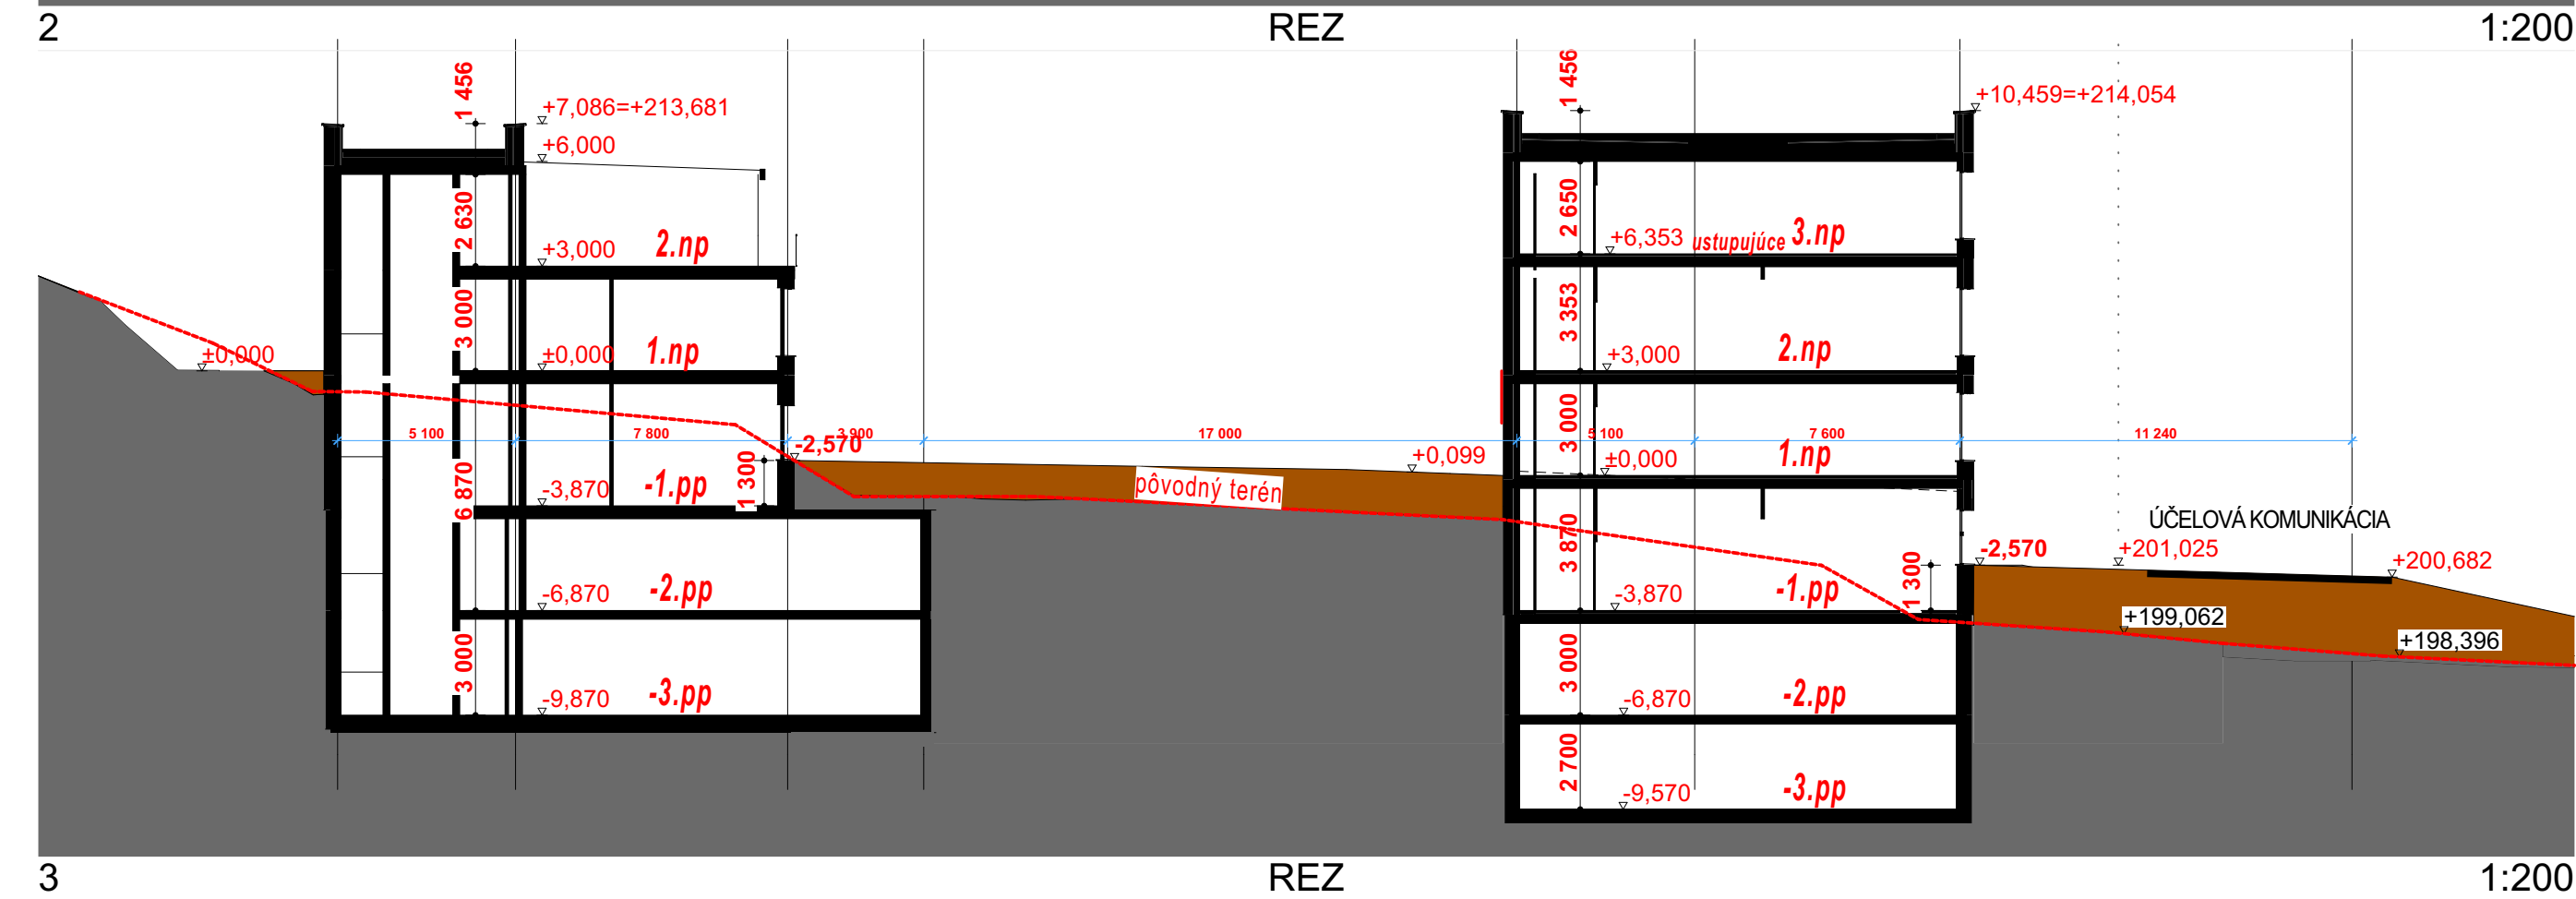
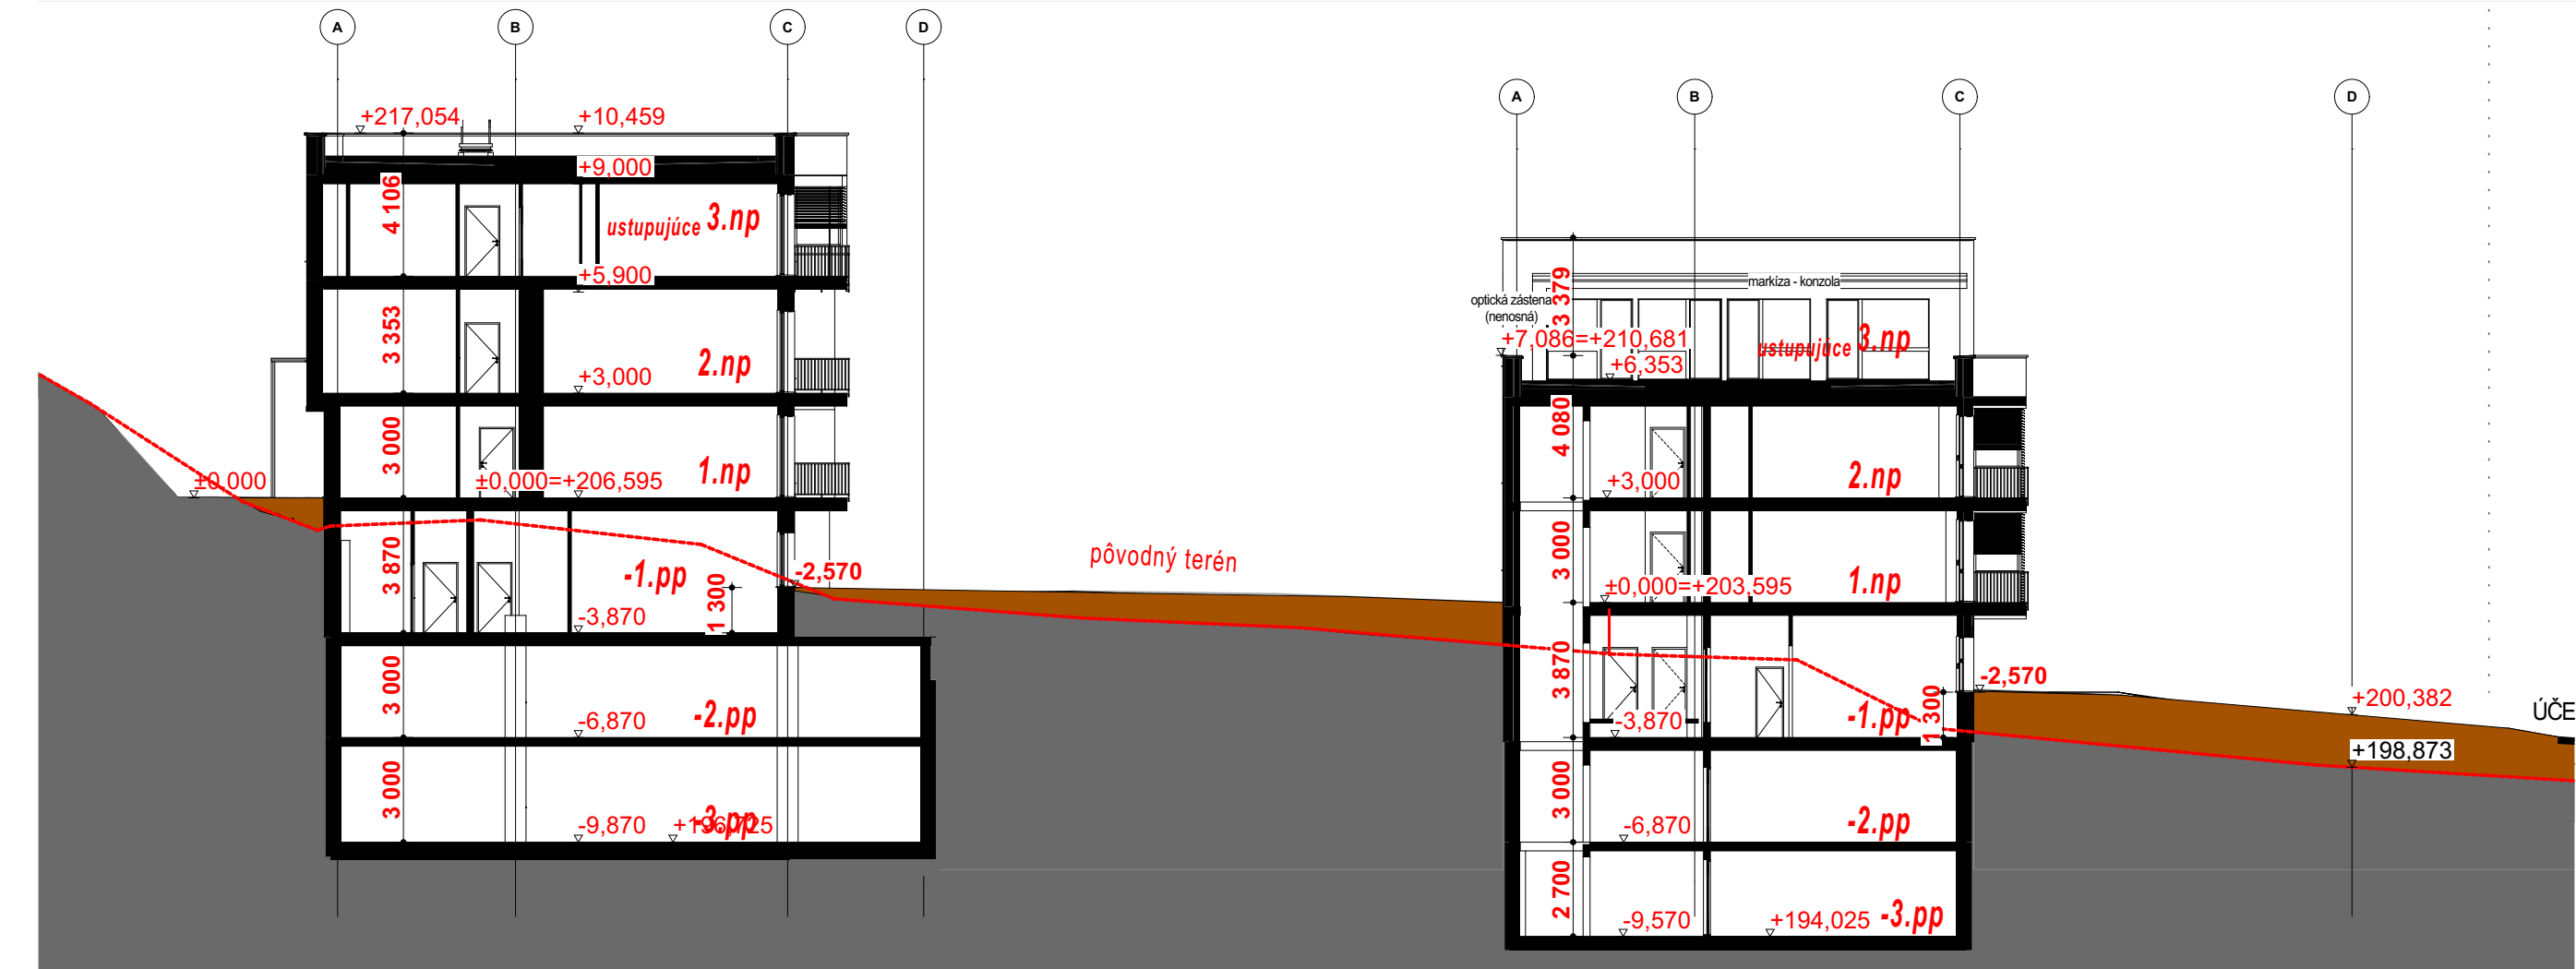


Rezy

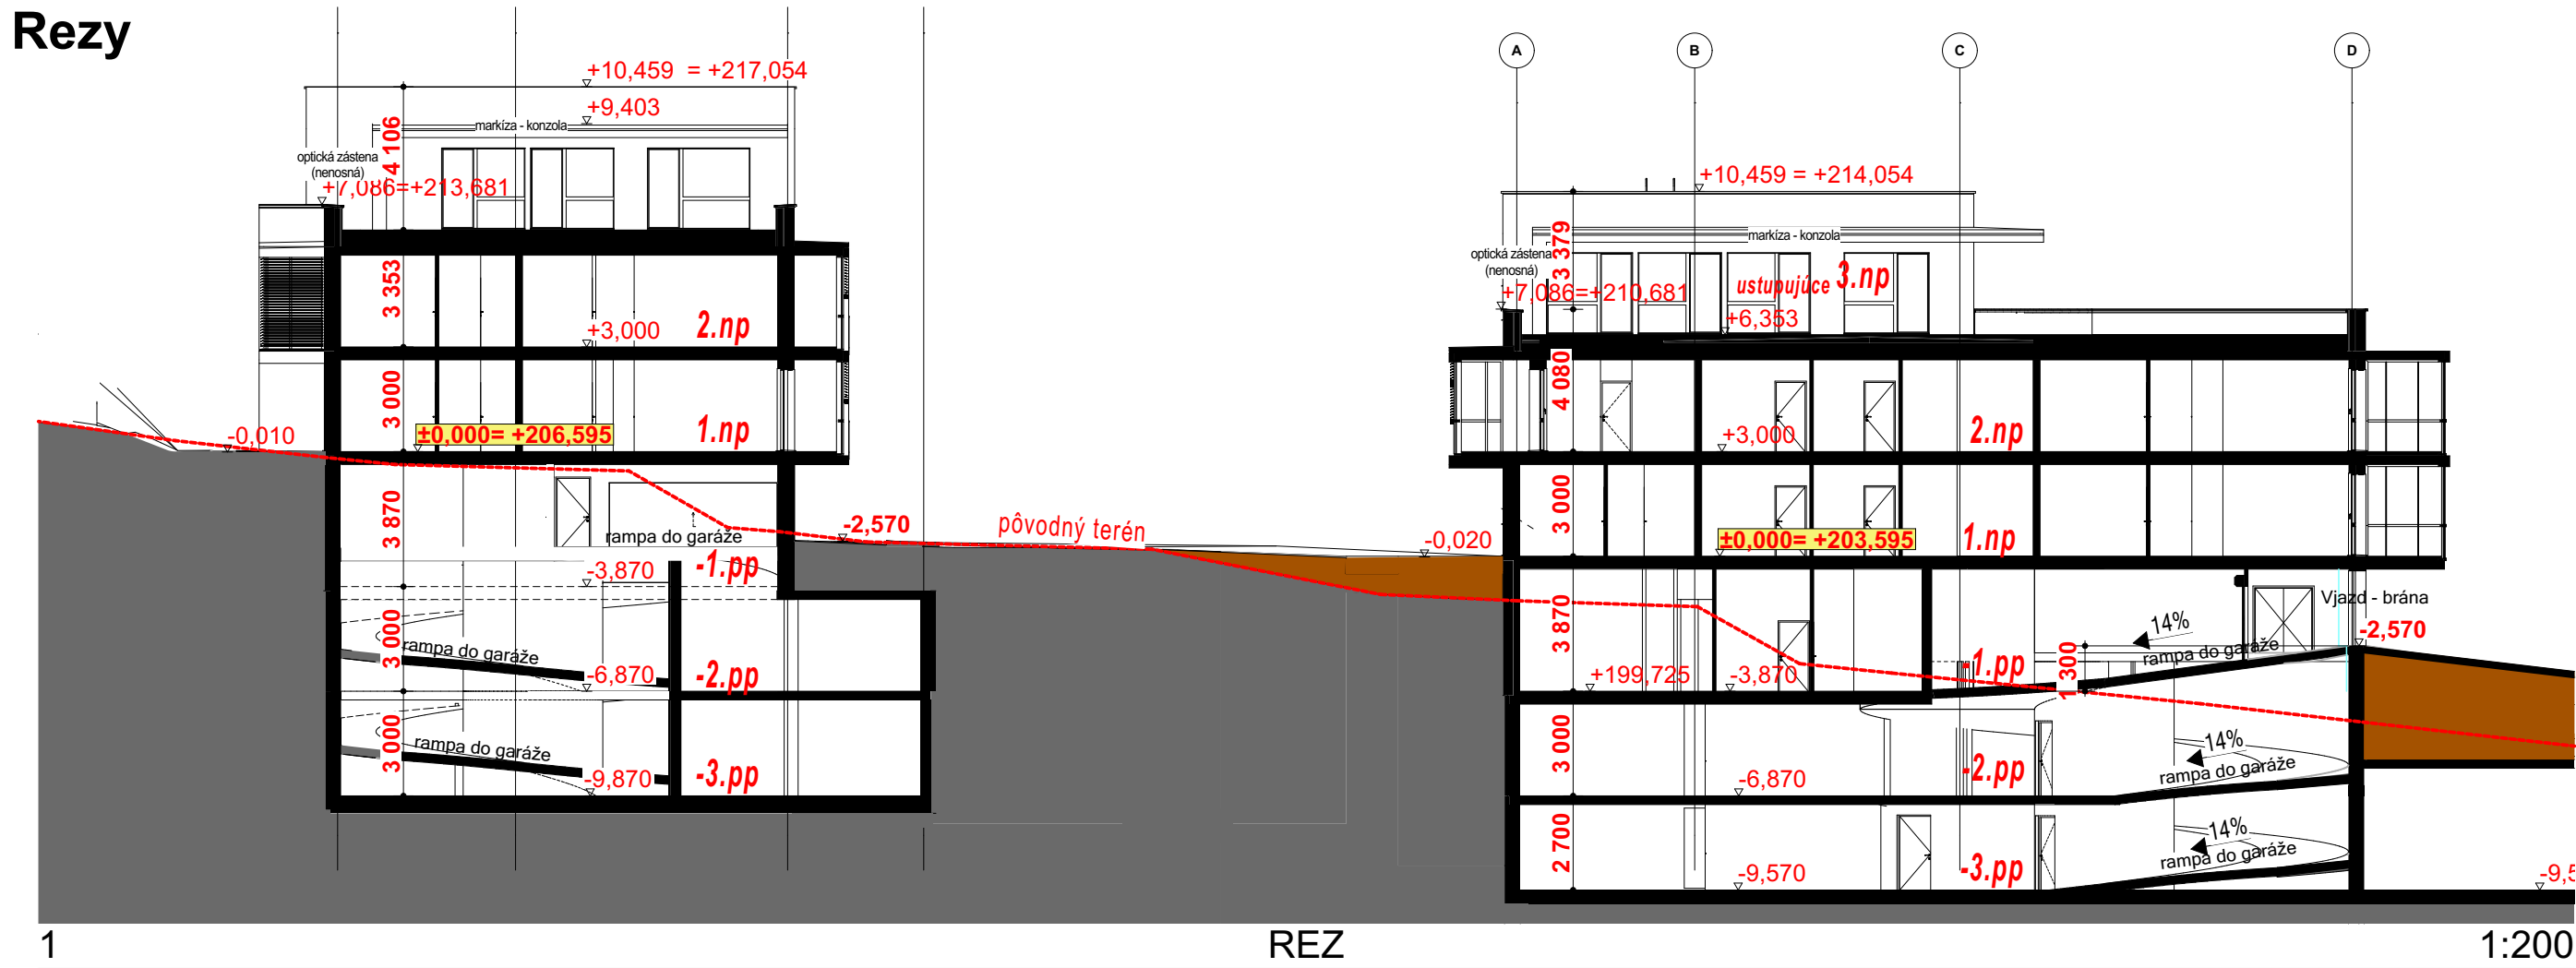

POZN: Žiadosť o stavebné povolenie v
spojenom územnom a stavebnom konaní bolo
podané 31.marca 2025 na MČ Bratislava - Nové
Mesto.
(Projektová dokumentácia pre príslušné konania
podľa Stavebného zákona a ohlásenia vedené
na stavebnom úrade. (Pre konania, na ktoré sa
použijú predpisy účinné do 31.03.2025 v
rozsahu § 40e ods. 5 zákona č. 200/2022 Z. z. o
územnom plánovaní v znení neskorších
predpisov a pre konania a ohlásenia)

PS'ARCH
architektúra + poradenstvo
Zeppelin
Architectural Studio
www.zeppelinstudio.com | mobil: +421 903 62 53 10

Autor návrhu:
Ing. arch. Pavol Škombár
Ing. arch. Mgr. art. Silvester Černík

Zodpovedný projektant:
Ing. arch. Mgr. art. Silvester Černík
Architectural studio Zeppelin, s.r.o.
Zochova 10, Bratislava

Vypracoval:
Ing. arch. Pavol Škombár

stavebník:
RDV2 s.r.o., Jelačičova 8., 821 08
Bratislava

číslo parciel: 4846, 4847, 4848/1, 4849,
4853/1, 4853/2, 4853/3,
4854/7

katastrálne územie: k.ú. Vinohrady
obec: Bratislava - Nové Mesto
okres: Bratislava III

DUR 31. 8. 2025 1:200
stupeň PD dátum revízie: marec 2025 mierka:
dátum vydania: názov stavby:

MIRABELLA
RESIDENCE

SO 01 ±0,000-±206,595 m.n.m.
SO 02 ±0,000-±203,595 m.n.m.

obsah:
Rezy

číslo výkresu

11