


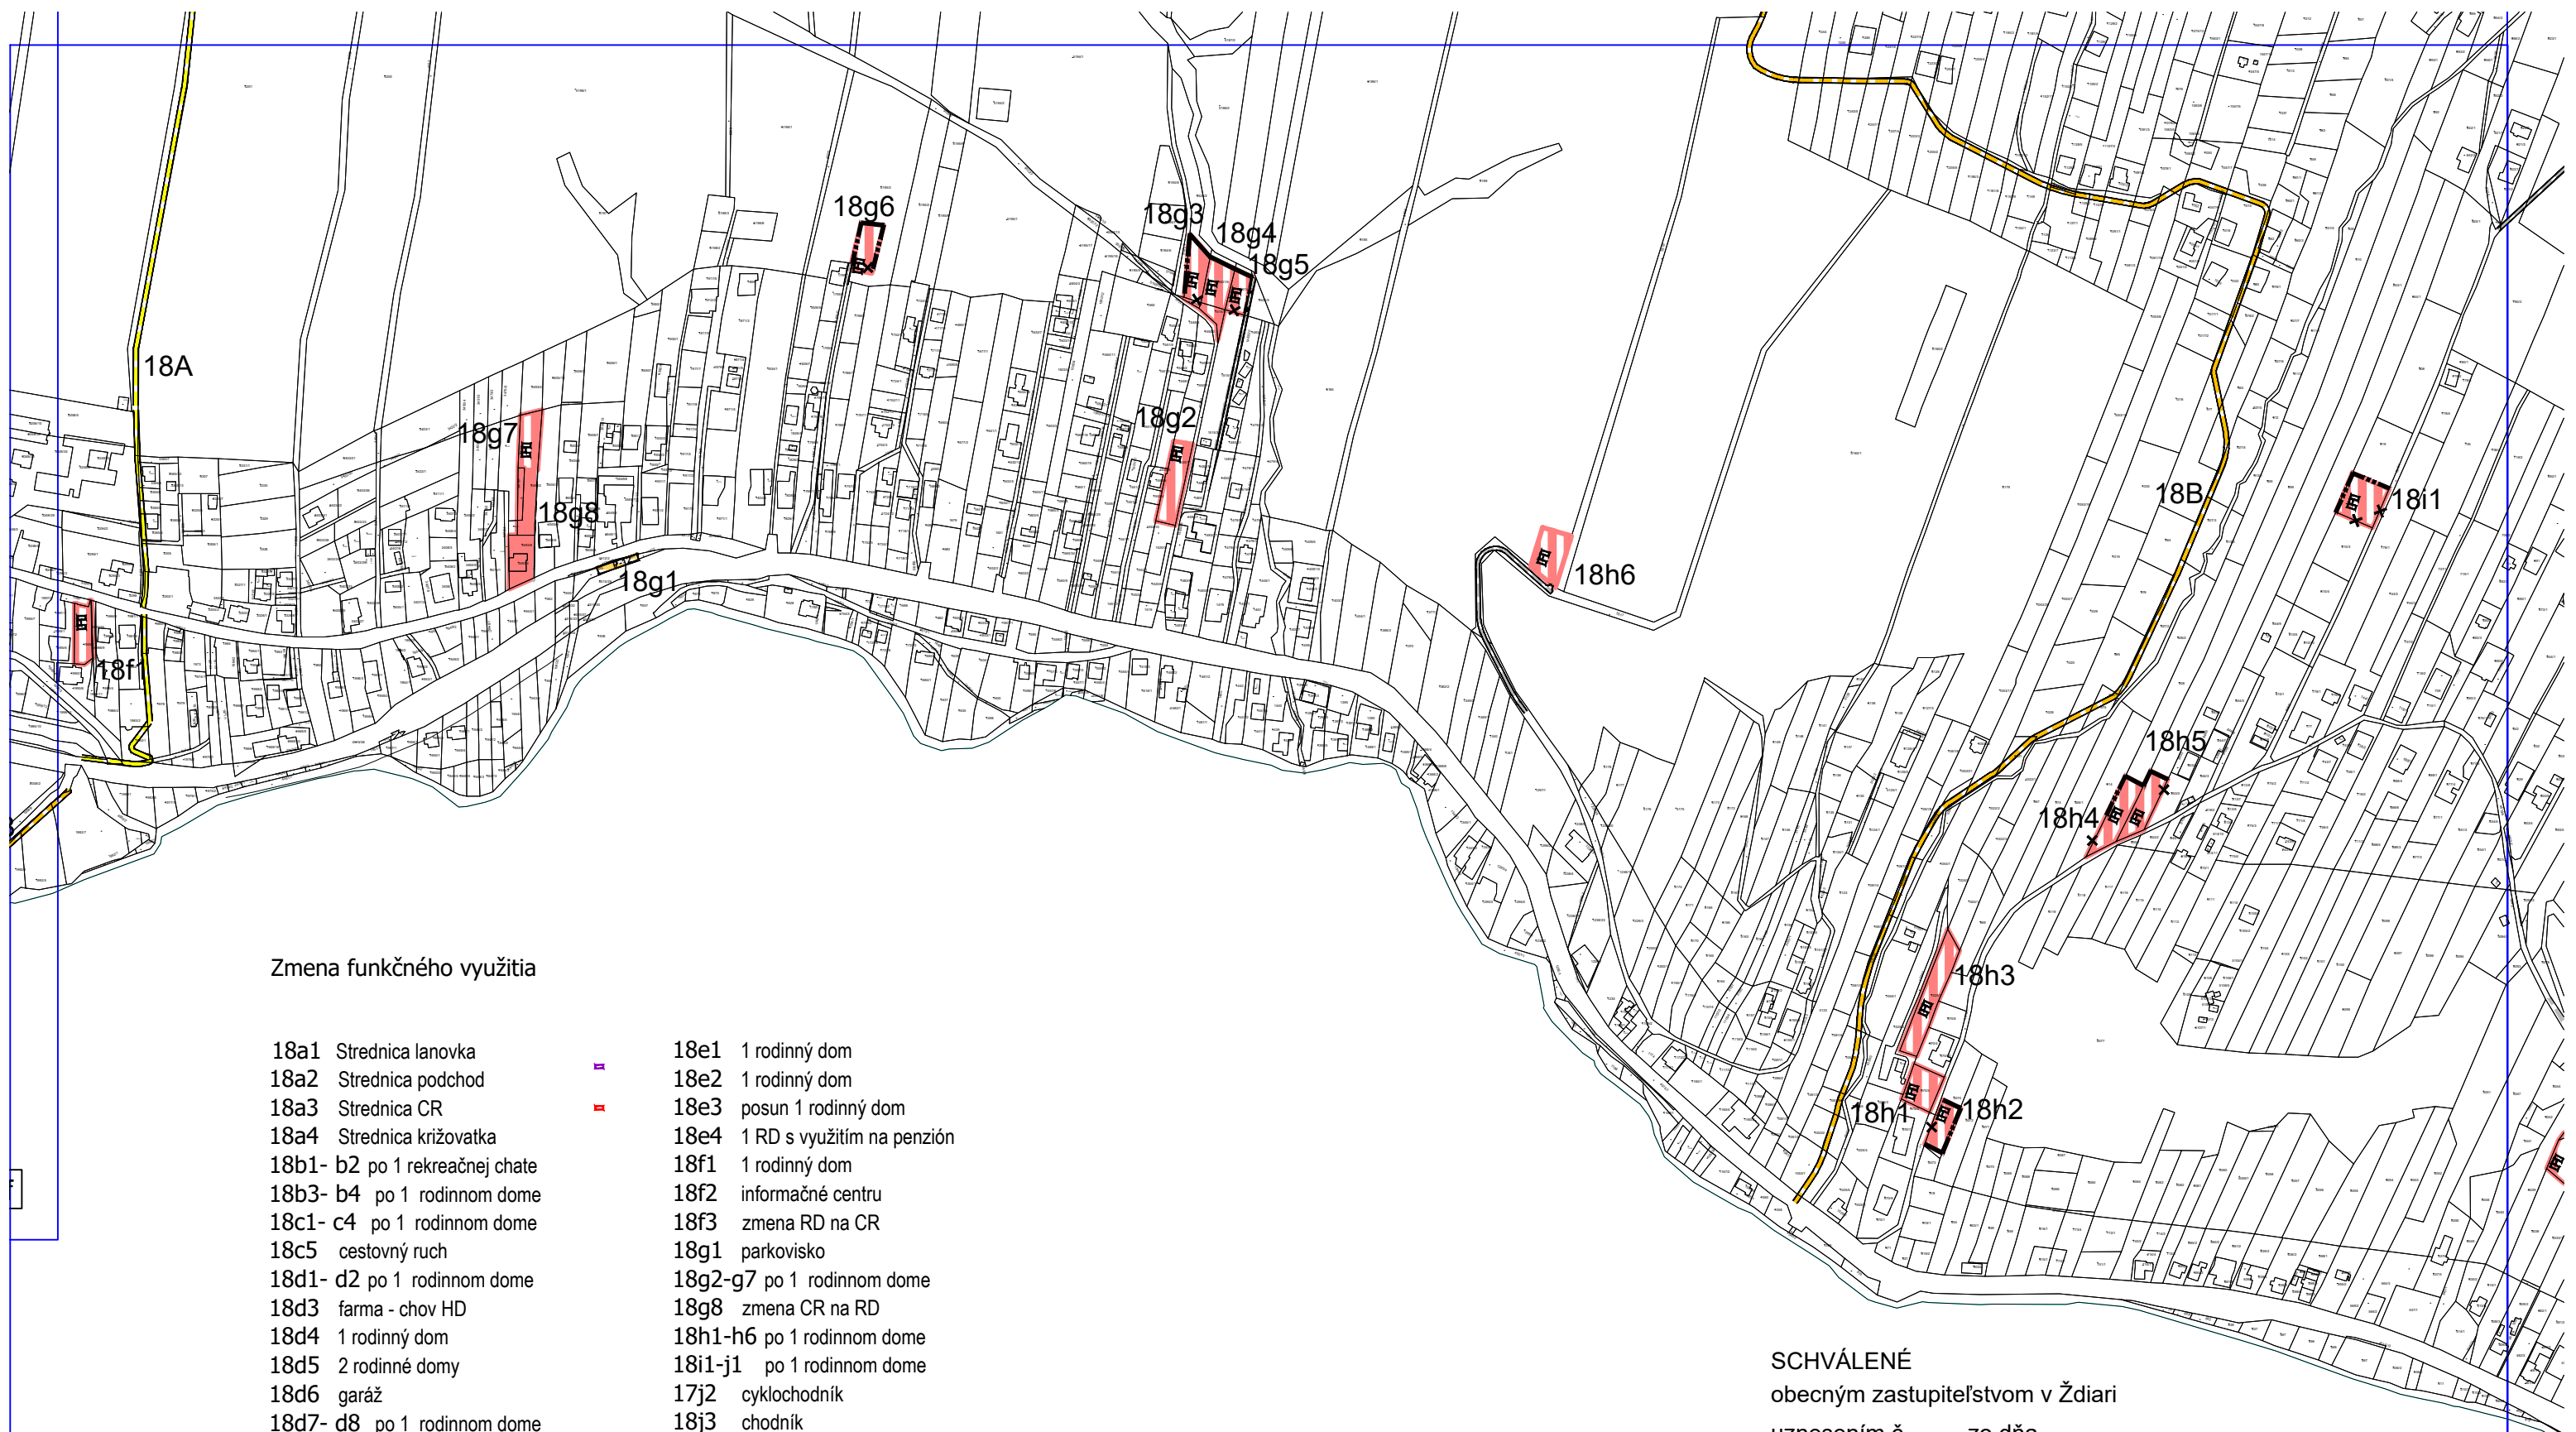

Zmena funkčného využitia

- | | | | |
|----------|-------------------------|---------|---|
| 18a1 | Strednica lanovka | 18e1 | 1 rodinný dom |
| 18a2 | Strednica podchod | 18e2 | 1 rodinný dom |
| 18a3 | Strednica CR | 18e3 | posun 1 rodinný dom |
| 18a4 | Strednica križovatka | 18e4 | 1 RD s využitím na penzión |
| 18b1- b2 | po 1 rekreačnej chate | 18f1 | 1 rodinný dom |
| 18b3- b4 | po 1 rodinnom dome | 18f2 | informačné centru |
| 18c1- c4 | po 1 rodinnom dome | 18f3 | zmena RD na CR |
| 18c5 | cestovný ruch | 18g1 | parkovisko |
| 18d1- d2 | po 1 rodinnom dome | 18g2-g7 | po 1 rodinnom dome |
| 18d3 | farma - chov HD | 18g8 | zmena CR na RD |
| 18d4 | 1 rodinný dom | 18h1-h6 | po 1 rodinnom dome |
| 18d5 | 2 rodinné domy | 18i1-j1 | po 1 rodinnom dome |
| 18d6 | garáž | 17j2 | cyklochodník |
| 18d7- d8 | po 1 rodinnom dome | 18j3 | chodník |
| 18d9 | zrušenie cesty | 18j4 | križovatka I/66 a rekonštrukcia cesty do Bachledovej doliny |
| 18d10 | 3 rodinné domy | 18j5 | rekonštrukcia cesty na Antoš. vrch |
| 18d11 | zastavané územie oprava | 18ik | cesta |
| | | 18k1-k7 | po 1 rodinnom dome |

SCHVÁLENÉ
obecným zastupiteľstvom v Ždiari
uznesením č. zo dňa
VZN č. zo dňa

.....
starosta obce