


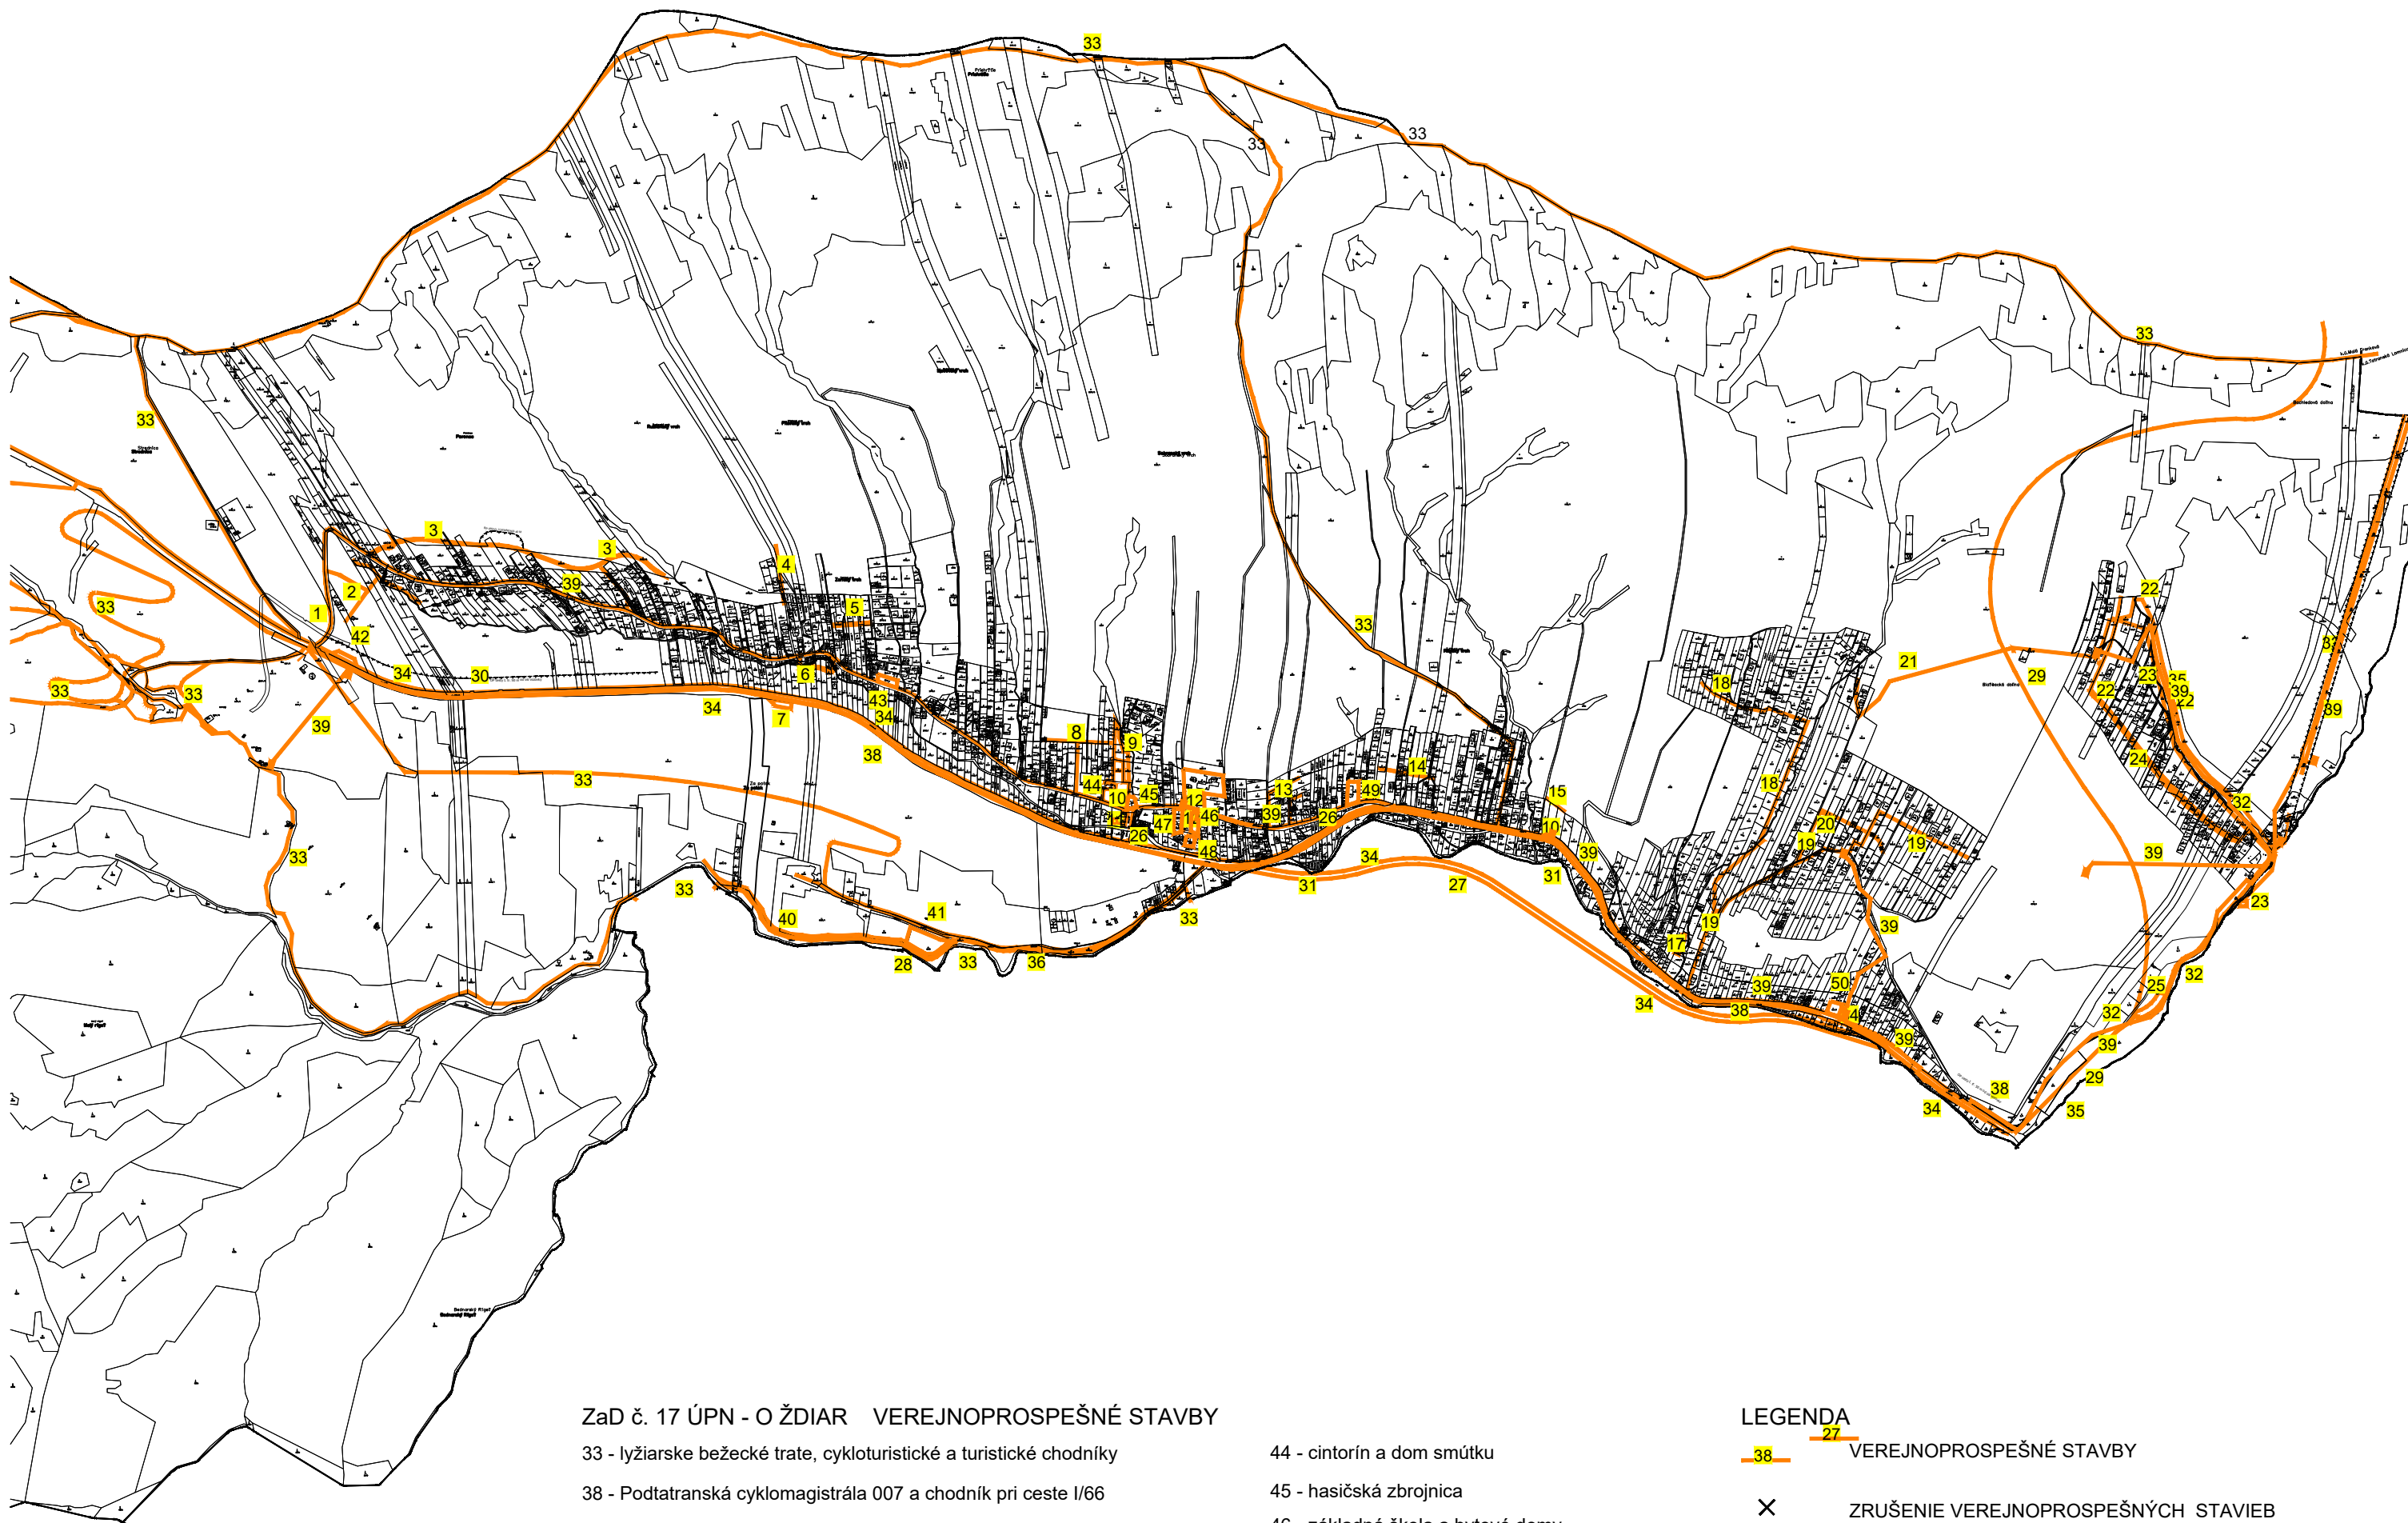

ZaD č. 17 ÚPN - O ŽDIAR VEREJNOPROSPEŠNÉ STAVBY

- 33 - lyžiarske bežecké trate, cykloturistické a turistické chodníky
- 38 - Podtatranská cyklomagistrála 007 a chodník pri ceste I/66
- 39 - VN prípojky a trafostanice
- 40 - cesta k lyžiarskemu areálu v Monkovej doline
- 41 - športoviská v Monkovej doline
- 42 - otočka autobusov, parkovisko a autobusová zastávka

LEGENDA

- VEREJNOPROSPEŠNÉ STAVBY
- ZRUŠENIE VEREJNOPROSPEŠNÝCH STAVIEB