


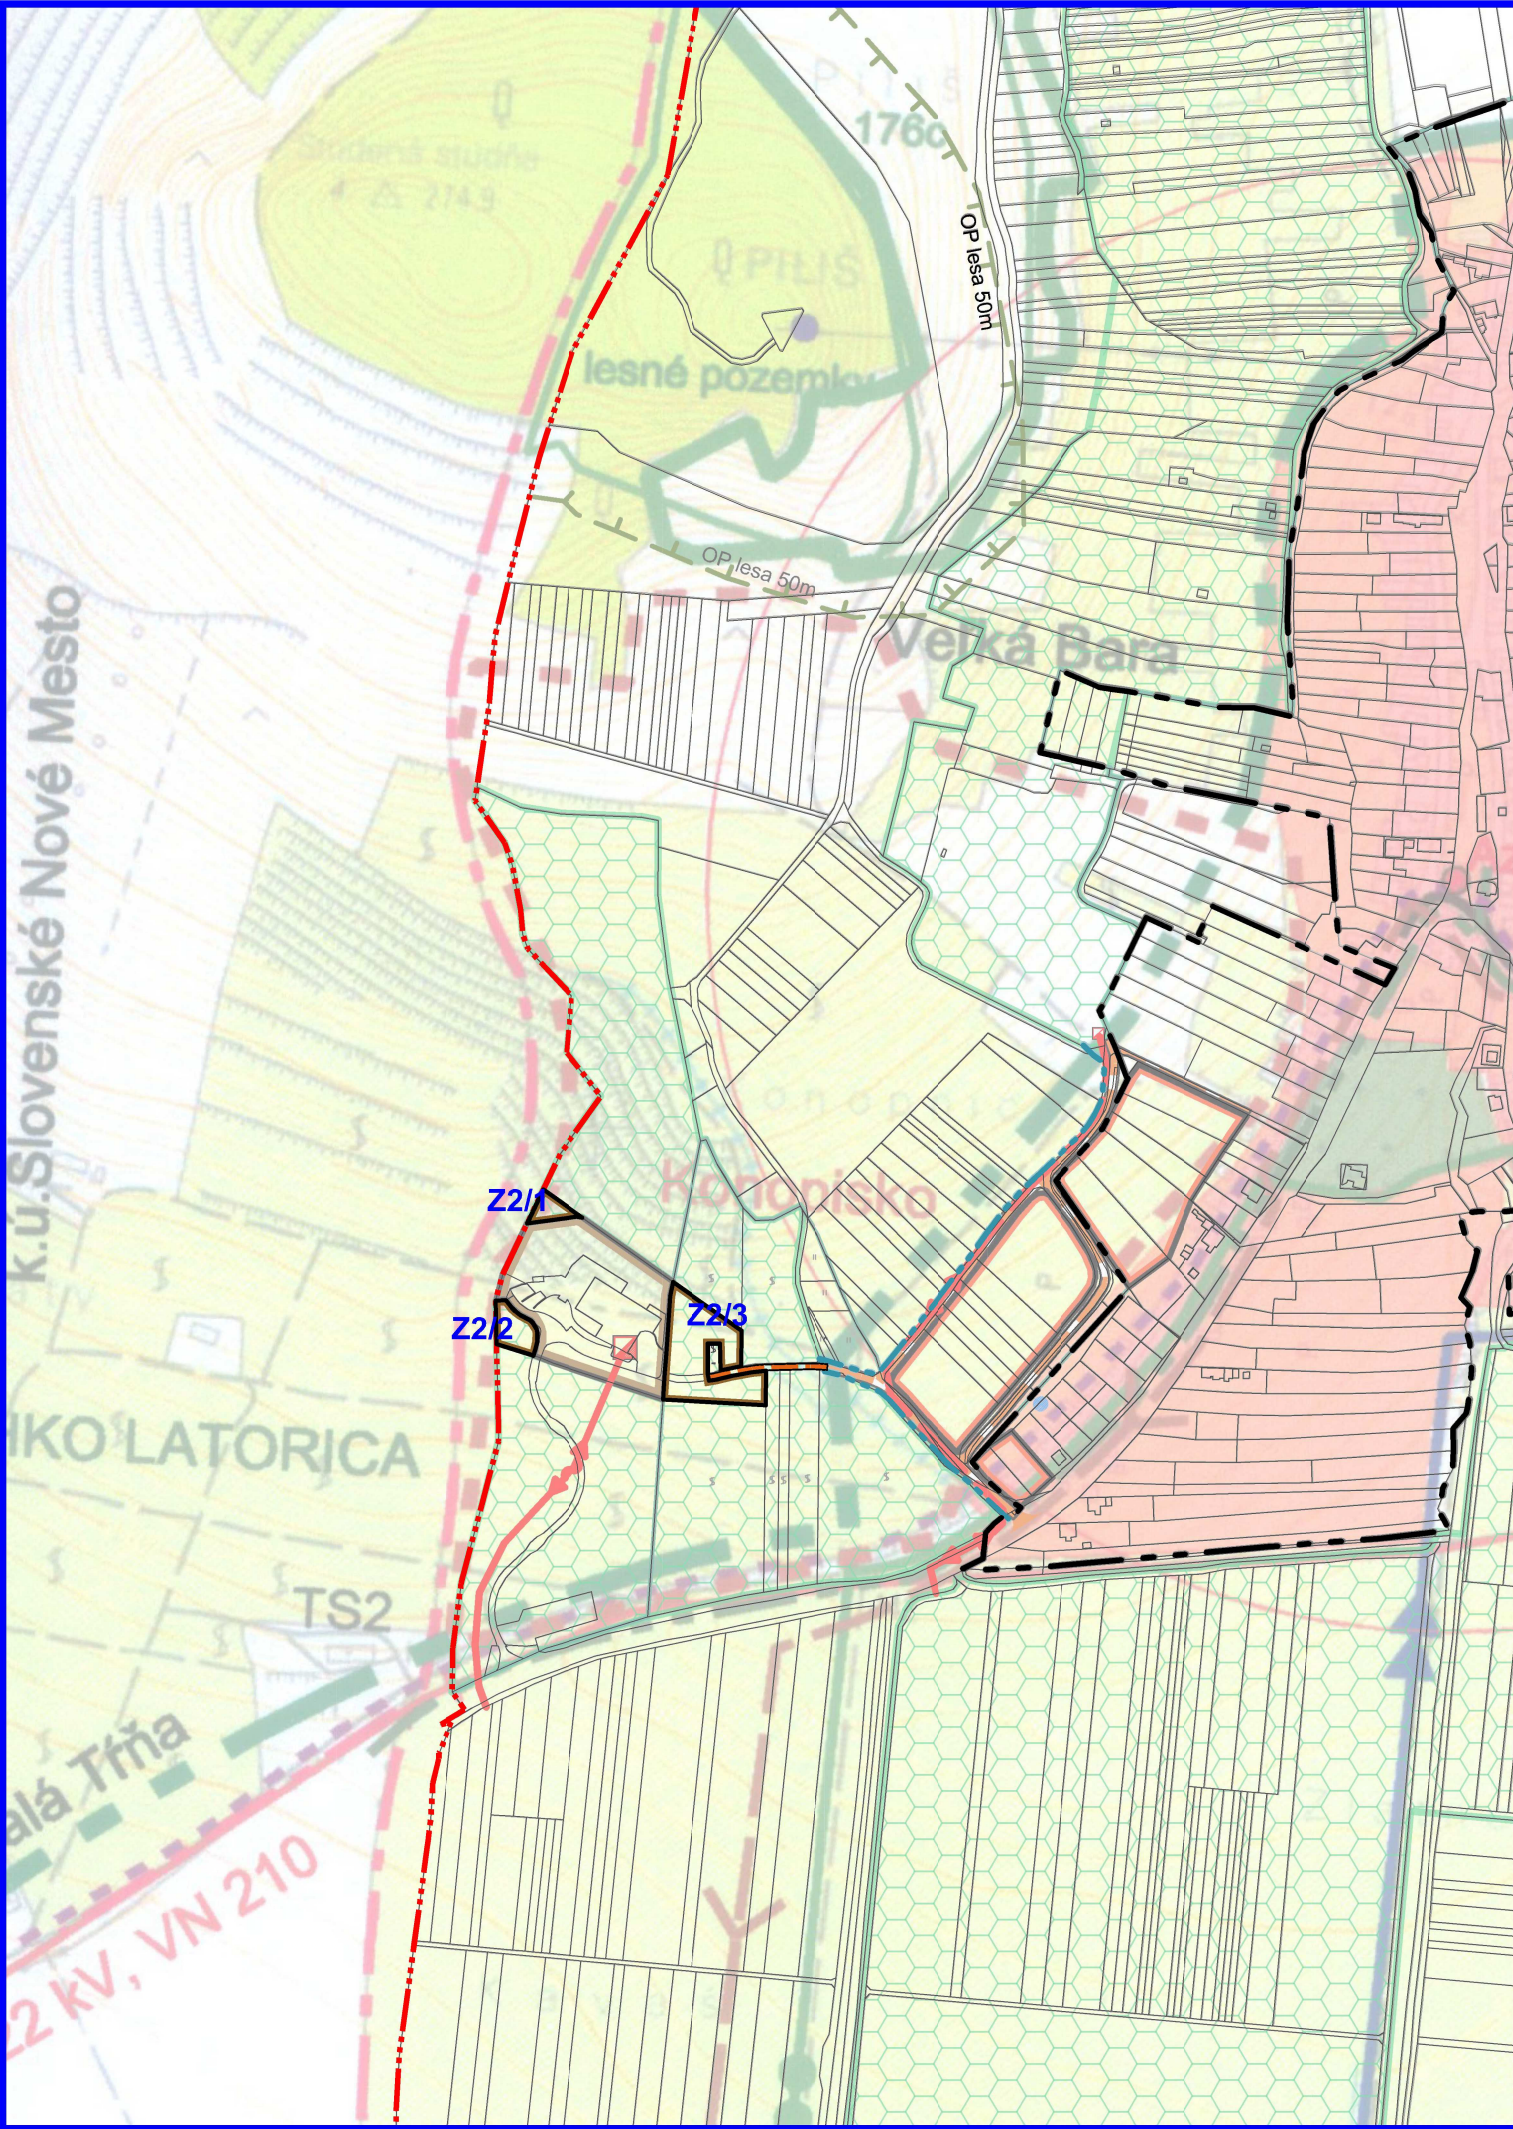

ZMENY A DOPLNKY č.2

ÚZEMNÝ PLÁN OBCE BARA

NÁVRH FUNKČNÉHO VYUŽITIA
KATASTRÁLNEHO ÚZEMIA OBCE

NÁVRH

1:5000

LEGENDA ZaD č.2

STAV	NÁVRH	
		Katastrálna hranica obce
		Hranica zastavaného územia k 1.1.1990
		Plochy agroturistiky
		Miestne cesty
		Označenie lokality ZaD č.2

Zmeny a doplnky č.2

ÚZEMNÝ PLÁN OBCE BARA

Obstarávateľ:	Obec Bara	BOSKOV s.r.o. Myslína 15, 066 01 Humenné www.boskov.sk
Odborne spôsobilá osoba pre obstarávanie ÚPD:	Ing. Iveta SABAKOVÁ	
Architekt ÚPD:	Ing. arch. Marianna BOŠKOVÁ	
Čoť:	NÁVRH	Zak. číslo: 3/2024
Názov výkresu:	KOMPLEXNÝ VÝKRES FUNKČNÉHO VYUŽITIA KATASTRÁLNEHO ÚZEMIA OBCE	Dátum: 08.2026
		Mierka: 1:5000
		Čís. výkresu: 2

