


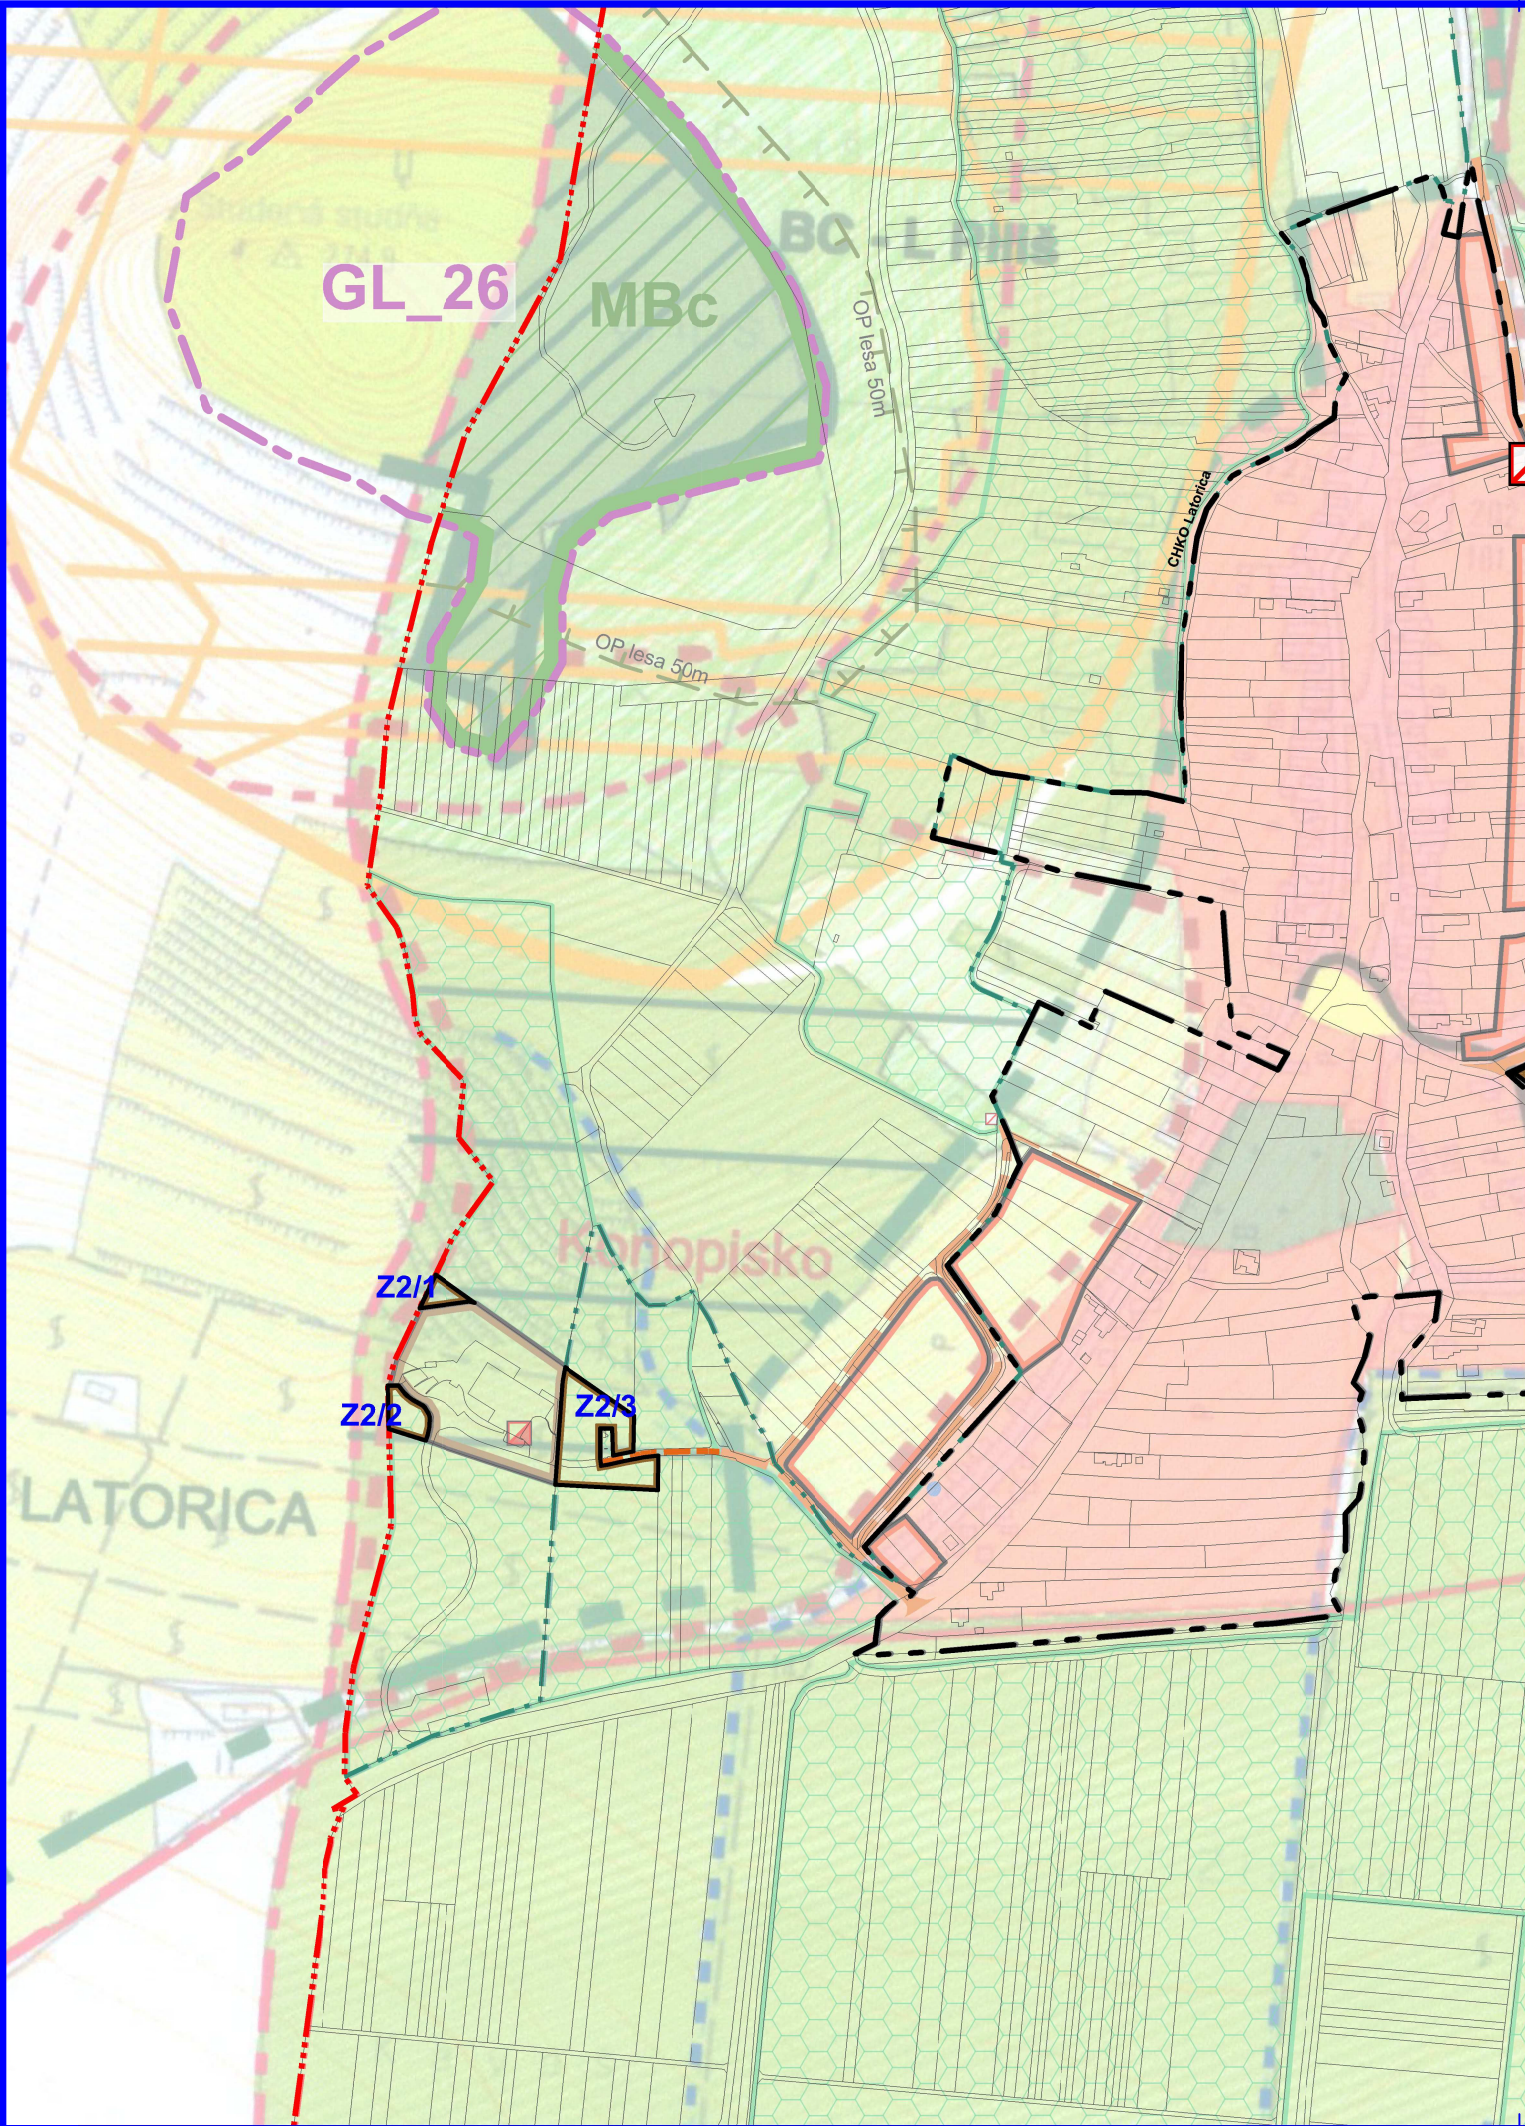

# ZMENY A DOPLNKY č.2

## ÚZEMNÝ PLÁN OBCE BARA

VÝKRES OCHRANY PRÍRODY  
A TVORBY KRAJINY. PRVKY ÚSES

NÁVRH

1:5000

### LEGENDA ZaD č.2

| STAV | NÁVRH |                                       |
|------|-------|---------------------------------------|
|      |       | Katastrálna hranica obce              |
|      |       | Hranica zastavaného územia k 1.1.1990 |
|      |       | Plochy agroturistiky                  |
|      |       | Chránená krajinná oblasť "Latorica"   |
|      |       | Miestne cesty                         |
|      |       | Označenie lokality ZaD č.2            |



### Zmeny a doplnky č.2

#### ÚZEMNÝ PLÁN OBCE BARA

|                                               |                                                     |                                                                     |
|-----------------------------------------------|-----------------------------------------------------|---------------------------------------------------------------------|
| Obstarávateľ:                                 | Obec Bara                                           | <b>BOSKOV s.r.o.</b><br>Myslína 15, 066 01 Humenné<br>www.boskov.sk |
| Odborne spôsobilá osoba pre obstarávanie ÚPD: | Ing. Iveta SABAKOVÁ                                 |                                                                     |
| Architekt ÚPD:                                | Ing. arch. Marianna BOŠKOVÁ                         |                                                                     |
| Číslo:                                        | NÁVRH                                               | Zak. číslo: 3/2024                                                  |
| Názov výkresu:                                | VÝKRES OCHRANY PRÍRODY A TVORBY KRAJINY, PRVKY ÚSES | Dátum: 08.2026                                                      |
|                                               |                                                     | Mierka: 1:5000                                                      |
|                                               |                                                     | Čís. výkresu: 3                                                     |