


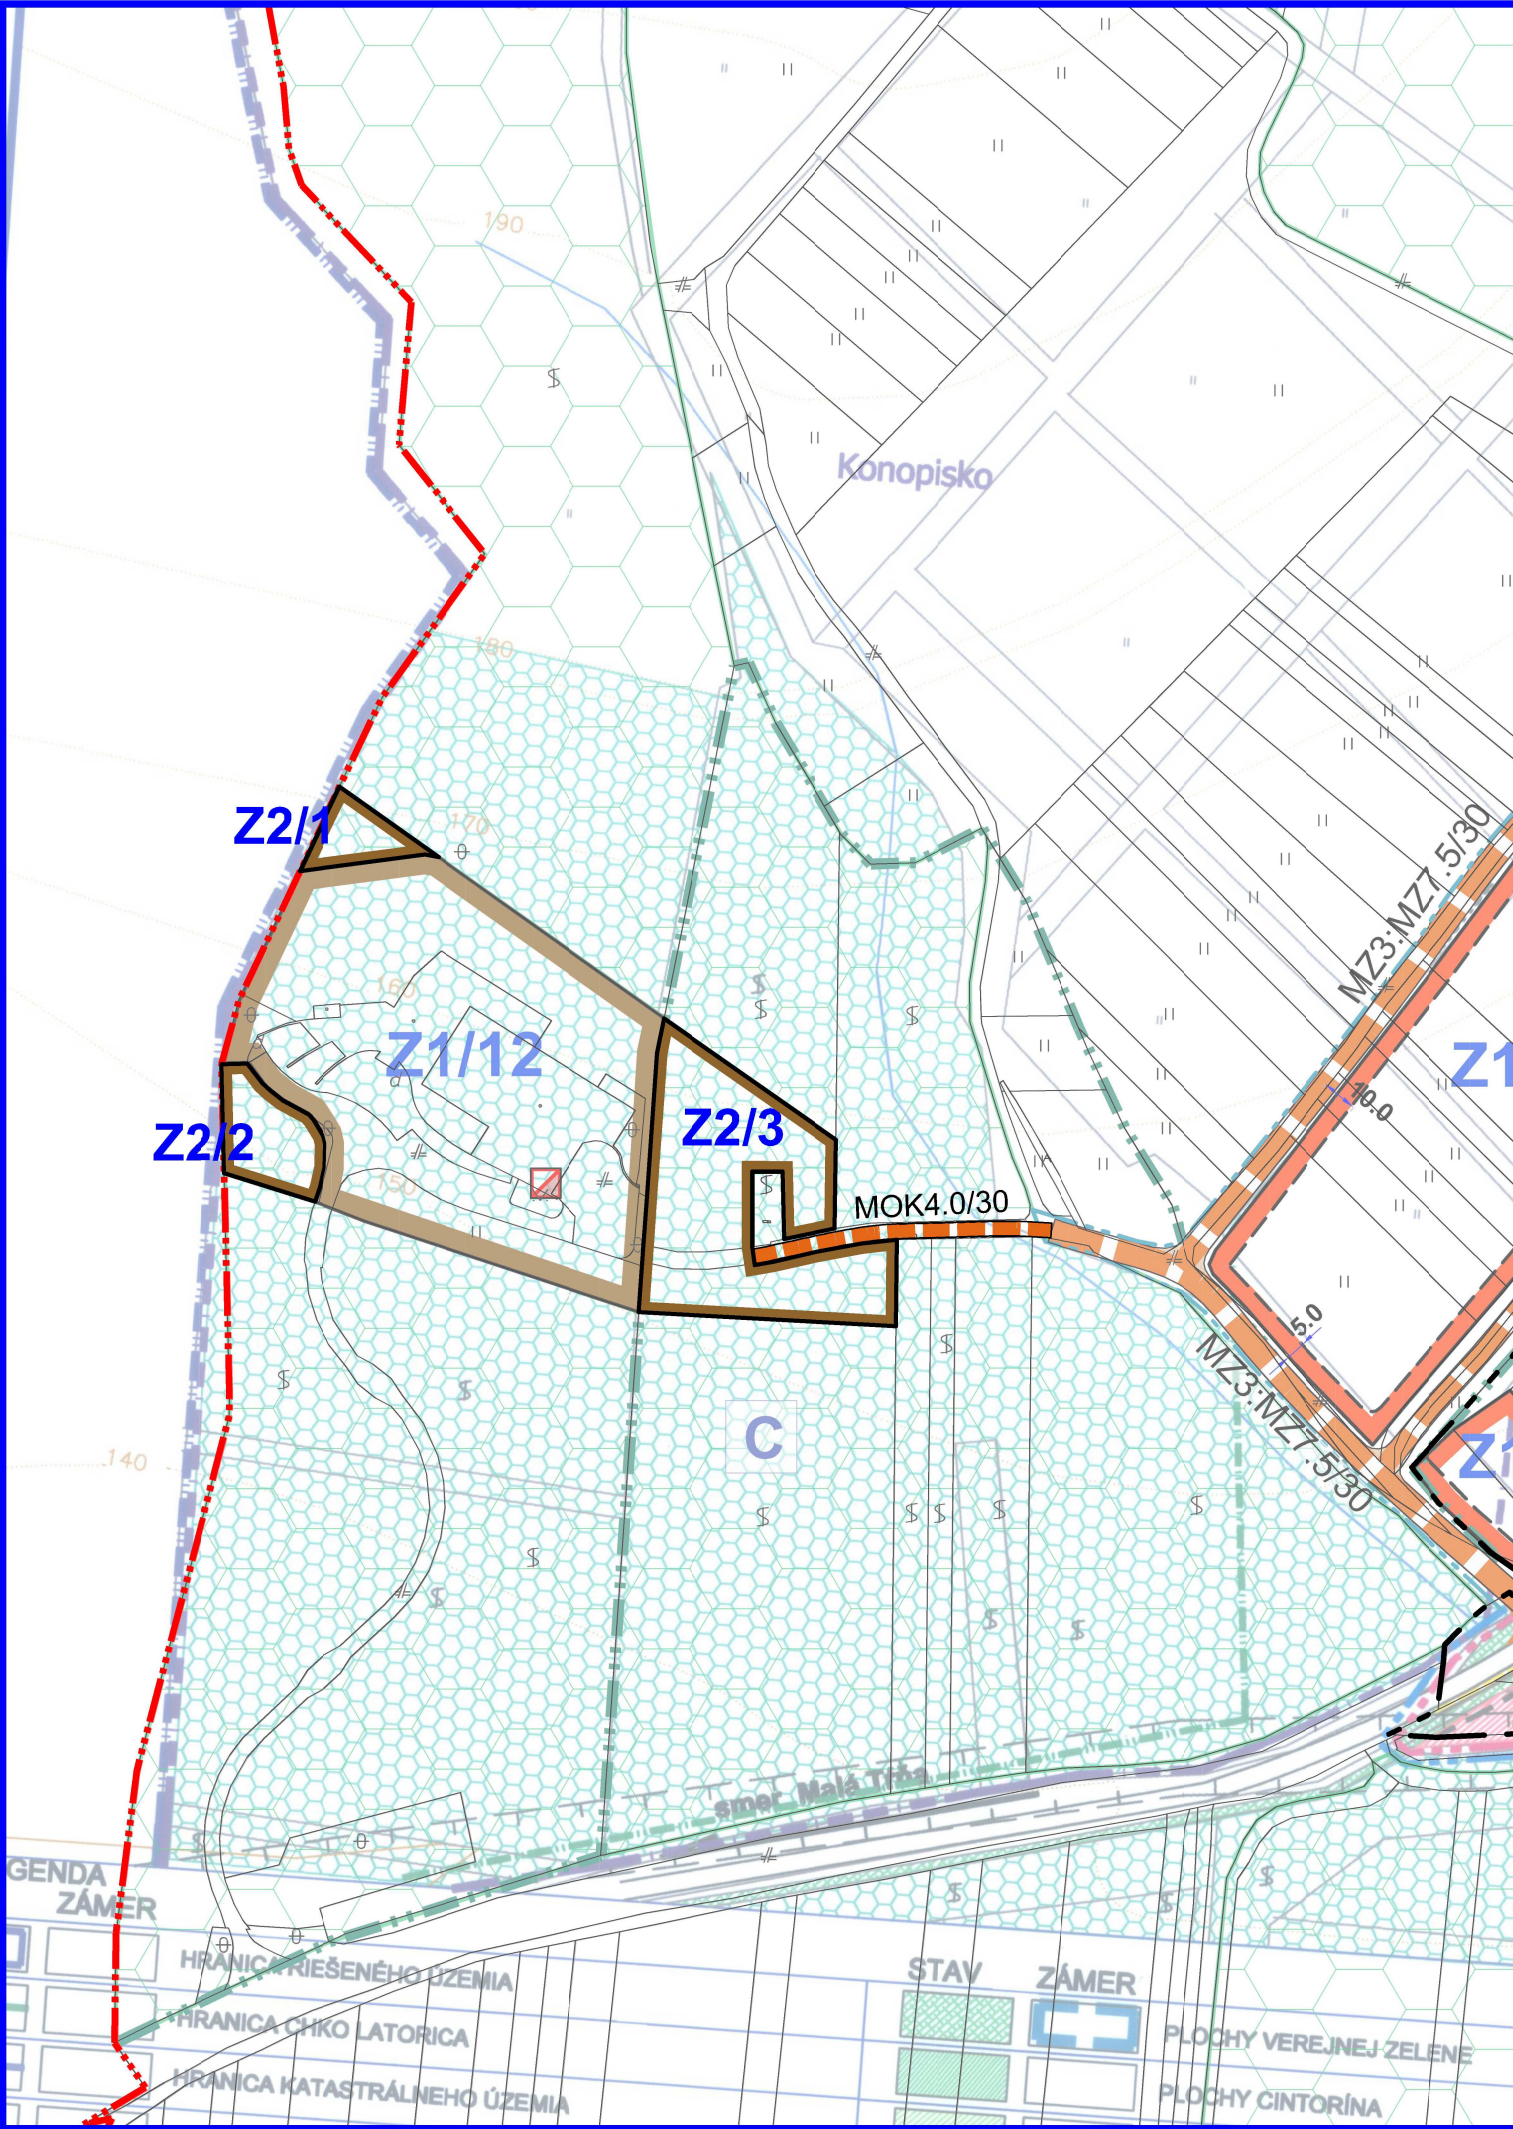

ZMENY A DOPLNKY č.2

ÚZEMNÝ PLÁN OBCE BARA

(Veľká Bara)

KOMPLEXNÝ VÝKRES PRIESTOROVÉHO USPORIADANIA
A FUNKČNÉHO VYUŽÍVANIA ÚZEMIA, RIEŠENIE DOPRAVY

NÁVRH 1:2000

LEGENDA ZaD č.2

STAV	NÁVRH	
		Katastrálna hranica obce
		Hranica zastavaného územia obce k 1.1.1990
		Navrhované rozšírenie hranice zastavaného územia
		Plochy agroturistiky
		Miestne cesty
		Označenie lokality ZaD č.2

Zmeny a doplnky č.2

ÚZEMNÝ PLÁN OBCE BARA

Obstarávateľ:	Obec Bara	BOSKOV s.r.o. Myslína 15, 066 01 Humenné www.boskov.sk
Odborne spôsobilá osoba pre obstarávanie ÚPD:	Ing. Iveta SABAKOVÁ	
Architekt ÚPD:	Ing. arch. Marianna BOŠKOVÁ	

Čoť:	NÁVRH	Zak. číslo:	3/2024
Názov výkresu:	KOMPLEXNÝ VÝKRES PRIESTOROVÉHO USPORIADANIA A FUNKČNÉHO VYUŽÍVANIA ÚZEMIA, RIEŠENIE DOPRAVY	Dátum:	08.2026
		Mierka:	1:2000
		Čís. výkresu:	4

