


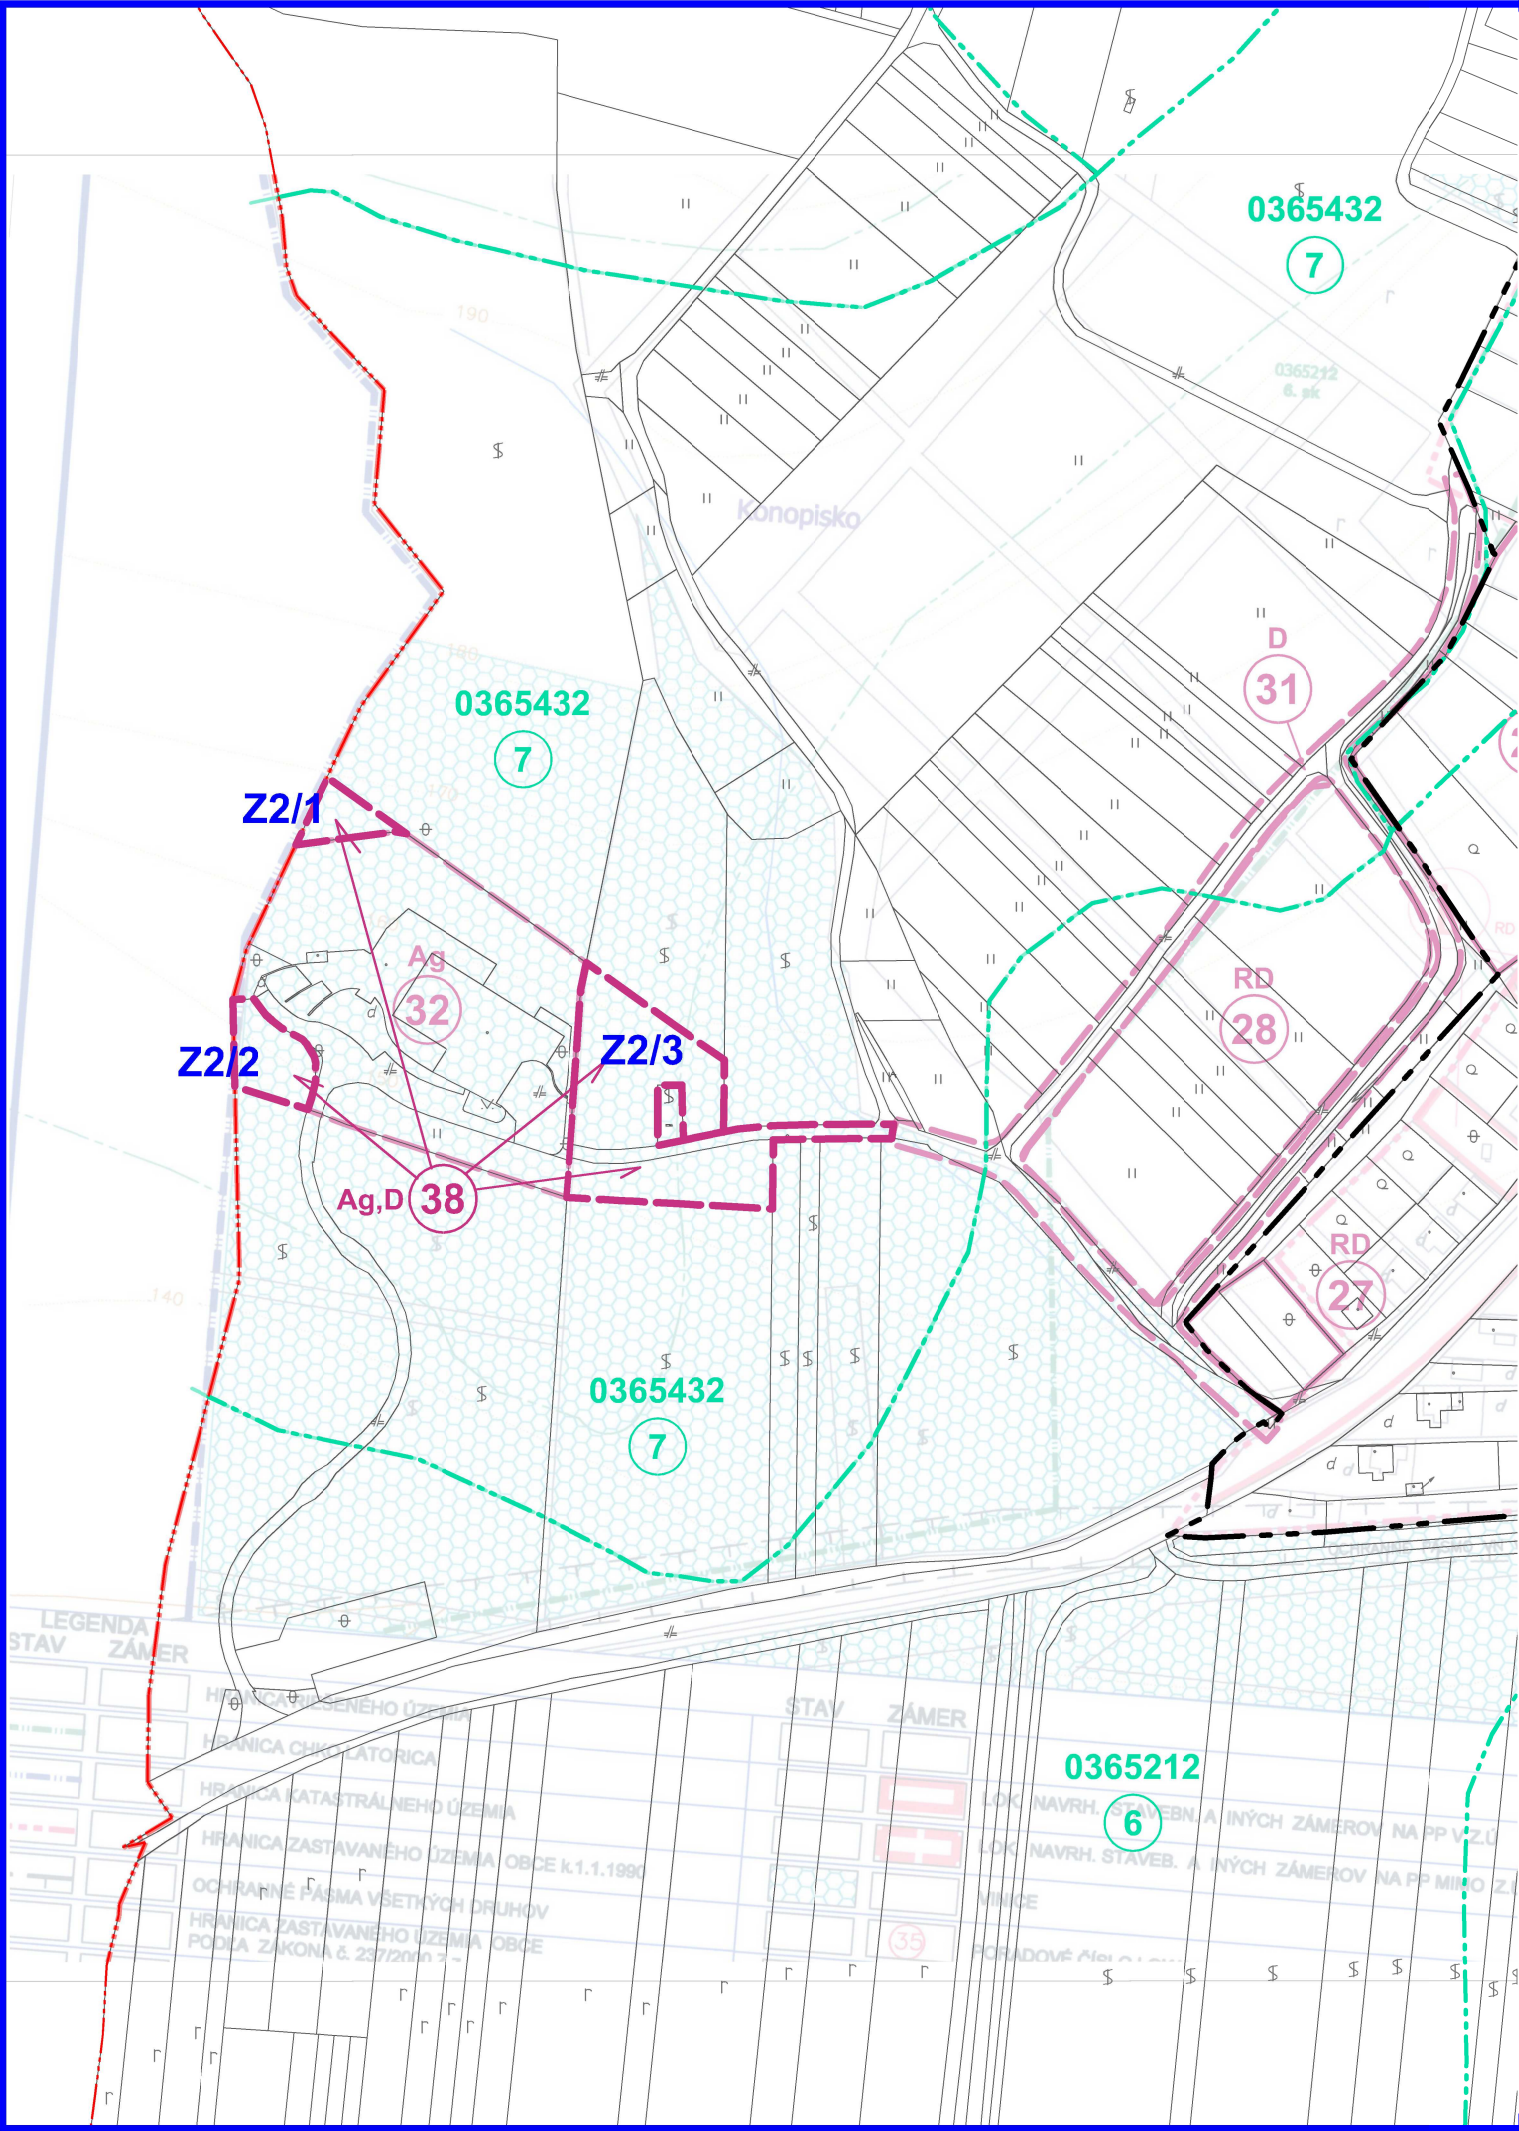

ZMENY A DOPLNKY č.2

ÚZEMNÝ PLÁN OBCE BARA

(Veľká Bara)

VÝKRES PERSPEKTÍVNEHO POUŽITIA PP

NÁVRH

1:2000

LEGENDA ZaD č.2

STAV	NÁVRH	
		HRANICA KATASTRA
		HRANICA ZASTAVANÉHO ÚZEMIA k 1.1.1990
		PLOCHA ZÁBERU MIMO ZASTAVANÉHO ÚZEMIA
		PORADOVÉ ČÍSLO LOKALITY
		HRANICA BPEJ
		OZNAČENIE LOKALITY ZaD č.2
Ag: agroturistika		D: doprava

Zmeny a doplnky č.2

ÚZEMNÝ PLÁN OBCE BARA

Obstarávateľ:	Obec Bara	BOSKOV s.r.o. Myslína 15, 066 01 Humenné www.boskov.sk
Odborne spôsobilá osoba pre obstarávanie ÚPD:	Ing. Iveta SABAKOVÁ	
Architekt ÚPD:	Ing. arch. Marianna BOŠKOVÁ	

Časť:	NÁVRH	Zak. číslo:	3/2024
Názov výkresu:	VÝKRES PERSPEKTÍVNEHO POUŽITIA PP	Dátum:	08.2026
		Mierka:	1:2000
		Čís. výkresu:	6

