




LEGENDA:

NÁVRH	
	Hranica zastavaného územia
	Plochy osídlení
	Plochy vybavenosti
	Plochy průmyslové výroby, skladů a technického vybavení
	Plochy veřejných prostranství
	Koncentrované športovo-rekreační plochy
	Plochy agroturizmu a rekreace (zimní sporty)
	Plochy rekreace a zelene
	Plochy dopravního a technického vybavení
	Plochy poľnohospodárskej výroby a skladov

ZHOTOVITEĽ DOKUMENTÁCIE:	AMĽ Partners, spol. s r.o., Lazovná 69, 974 01 Banská Bystrica e-mail: amsp@amp.sk, www.amp.sk
AUTORI:	Ing.arch. Marian Ćovľák, CSc.
VYPRACOVAL:	Ing.arch. Ivica Gaĥparovič ovš

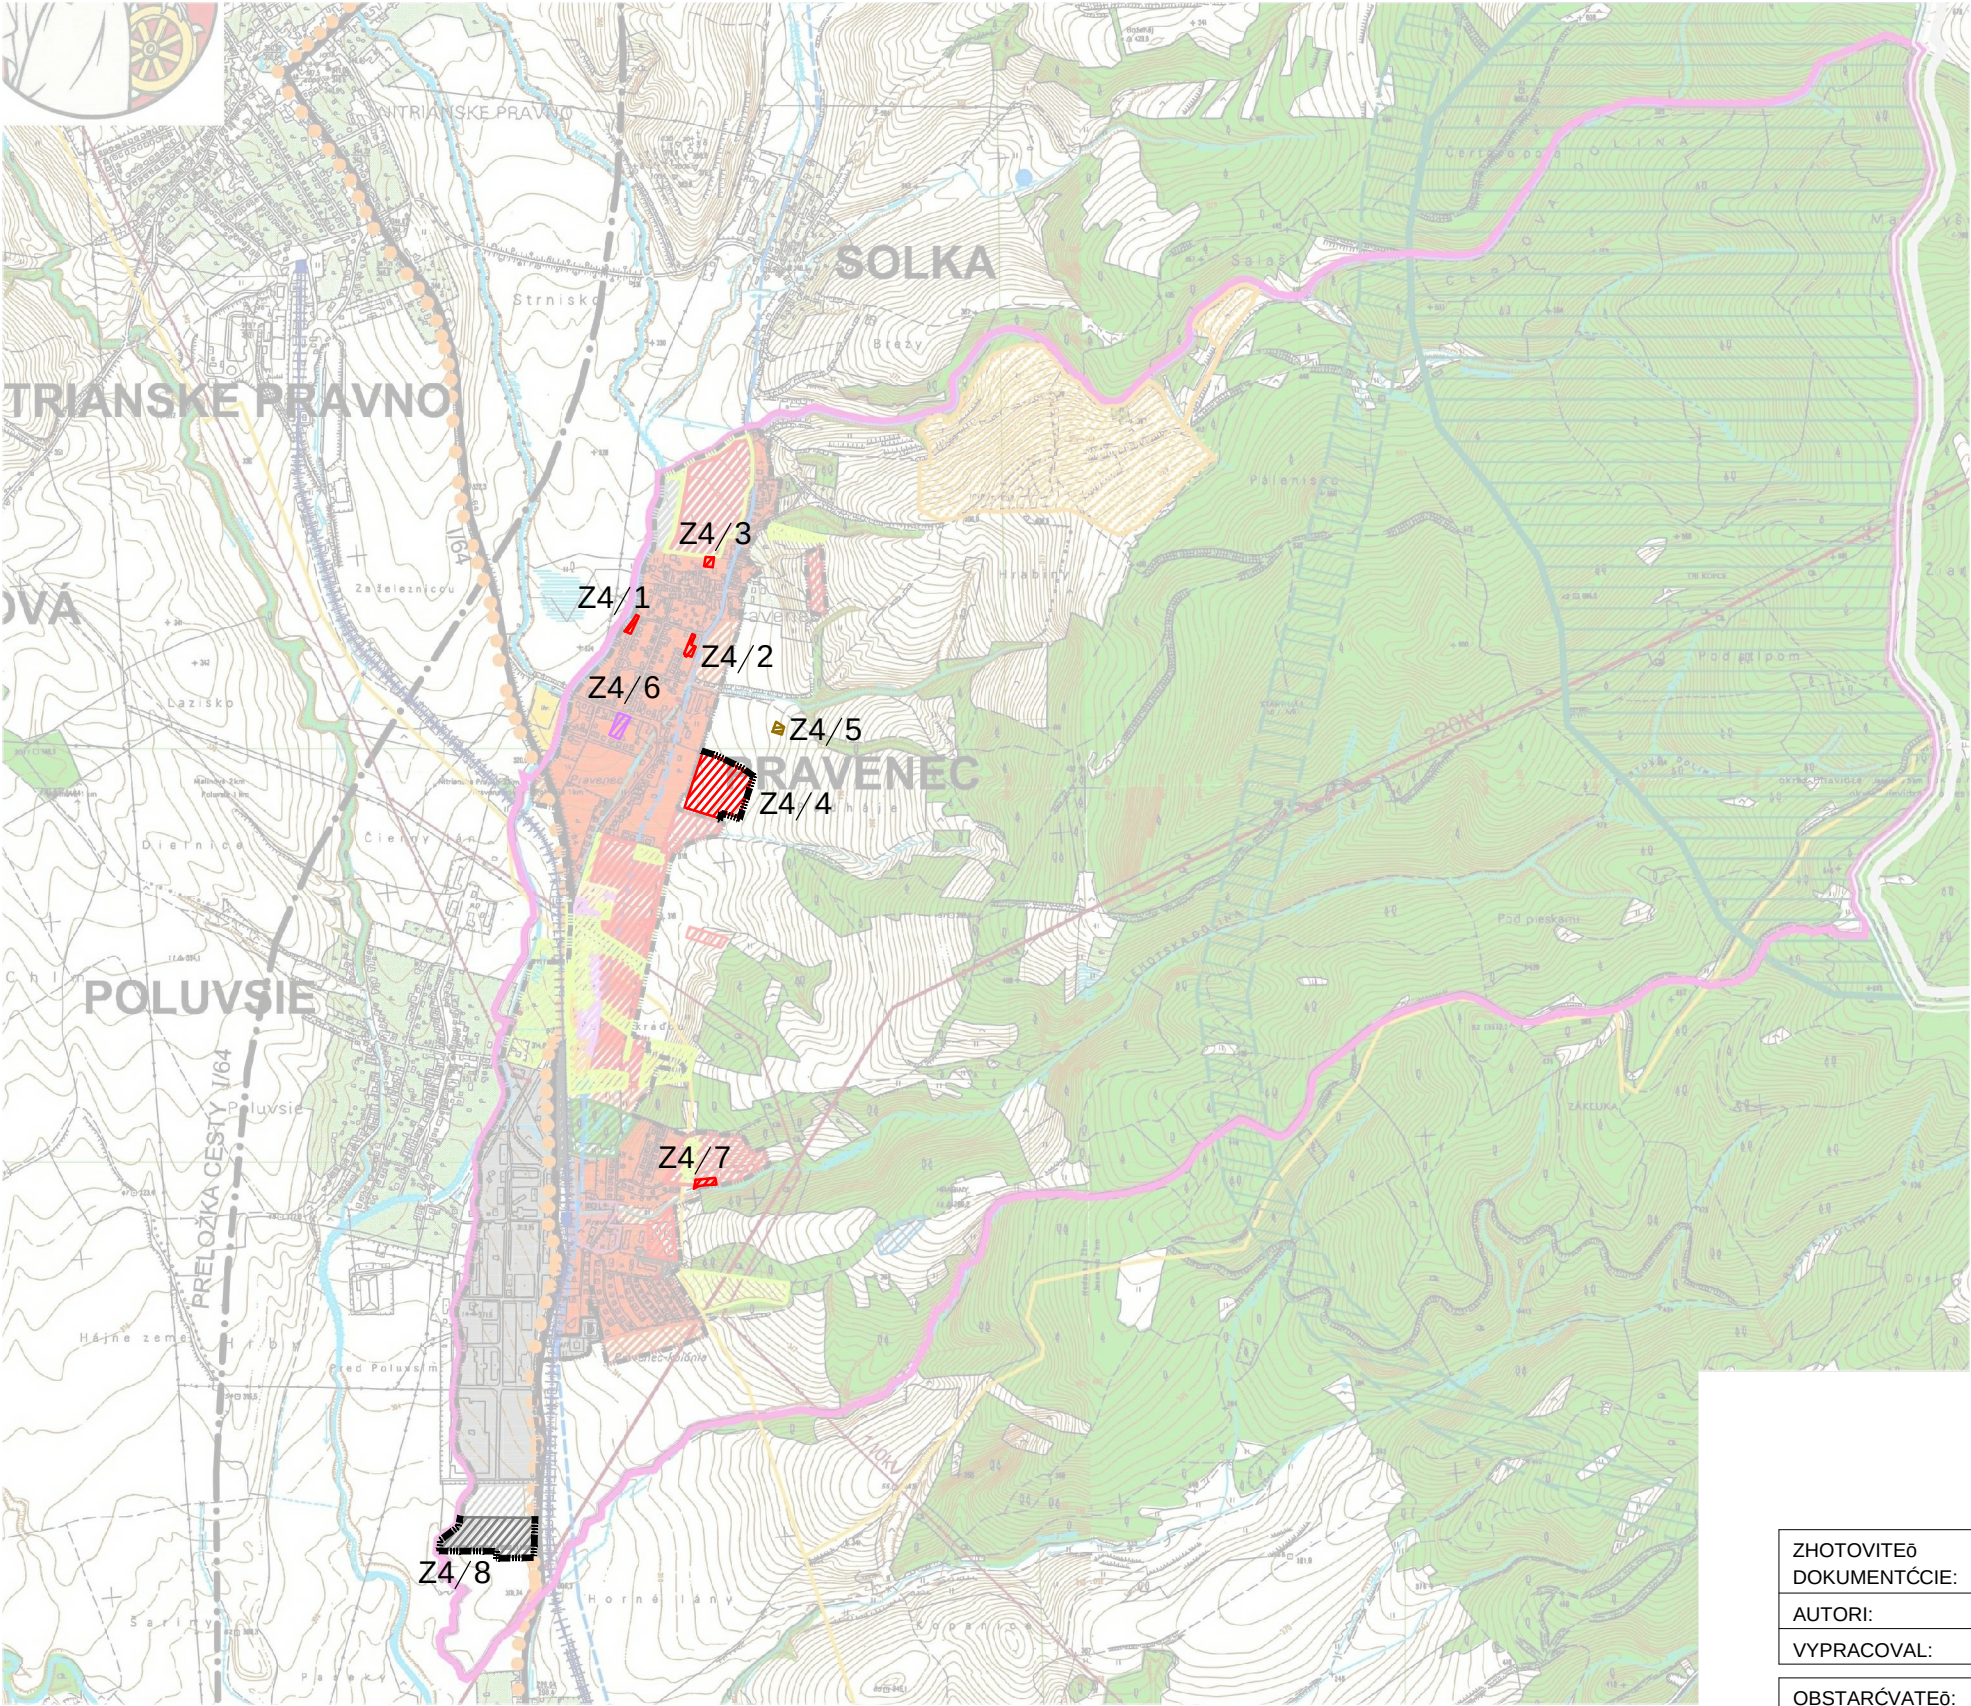

OBSTARČOVATEĽ:	OBEC PRAVENEČ
----------------	---------------

NČOV DOKUMENTÁCIE	DČTUM	05/2026
ÚZEMNÝ PLÁN OBCE PRAVENEČ - ZMENY A DOPLNKY č.4	FORMČT	2 A4
	MIERKA	1:5000

NČOV VĽKRESU	ČÍSLO VĽKRESU
--------------	---------------