


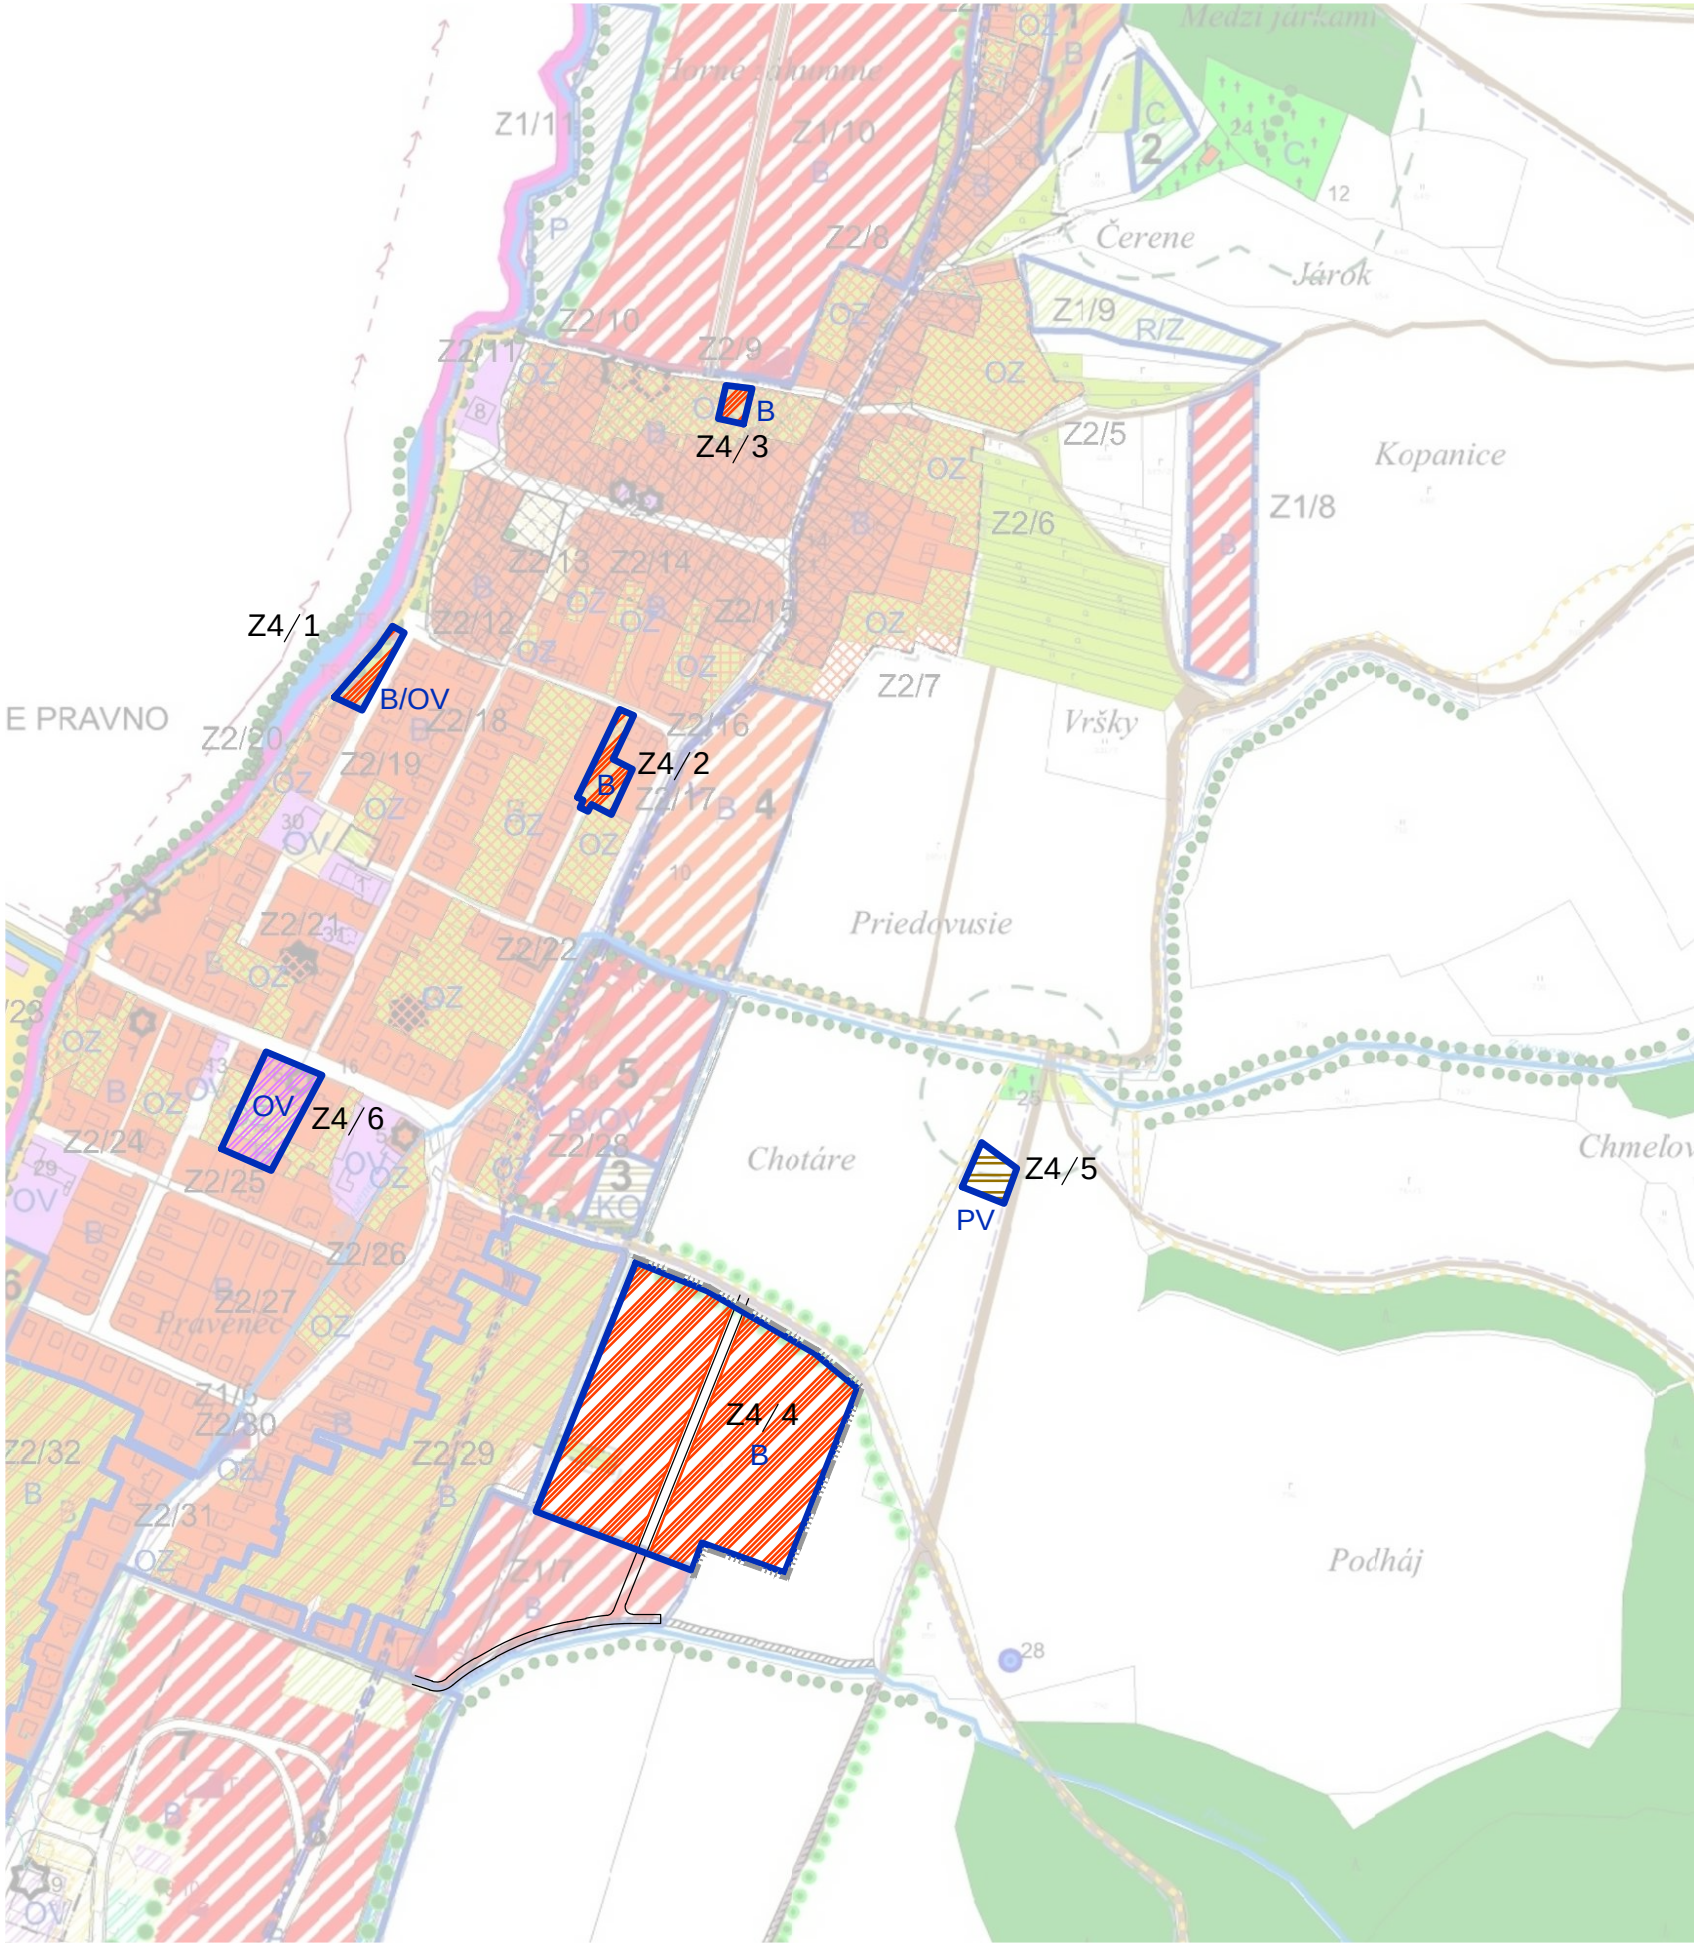

LEGENDA:

Stav	Návrh	
		Hranica zastavaného územia
		Cesty a obslužné komunikácie
		Plochy bývania v rodinných domoch
		Plochy občianskeho vybavenia
		Plochy poľnohospodárskej výroby a skladov
B	B	Regulačný blok -plochy bývania
OV	OV	Regulačný blok -plochy obč. vybavenosti, výroby a podnik. aktivít
	PV	Regulačný blok -plochy poľnohospodárskej výroby
	Z4/1	Označenie lokality zmien a doplnkov

LEGENDA ROZVOJOVÝCH ÚZEMÍ:

- Z4/1** BÝVANIE/OBČIANSKA VYBAVENOSŤ (B/OV)
Z4/2 BÝVANIE (B)
Z4/3 BÝVANIE (B)
Z4/4 BÝVANIE (B)
Z4/5 POĽNOHOSPODÁRSKA VÝROBA (PV)
Z4/6 OBČIANSKA VYBAVENOSŤ (OV)

ZHOTOVITEĽ DOKUMENTÁCIE:	AMĽ Partners, spol. s r.o., Lazovň 69, 974 01 Banská Bystrica e-mail: amsp@amsp.sk, www.amp.sk
AUTORI:	Ing.arch. Marian Ćovľ Ĥk, CSc.
VYPRACOVAL:	Ing.arch. Ivica Gaĝparovľ ovš



OBSTARČVATEĽ:	OBEC PRAVENEC
---------------	---------------

NČZOV DOKUMENTÁCIE	DČTUM	05/2026
ÚZEMNÝ PLÁN OBCE PRAVENEC - ZMENY A DOPLNKY č.4	FORMČT	2 A4
	MIERKA	1:5000

NČZOV VĤKRESU

KOMPLEXNÝ NÁVRH PRIESTOROVÉHO USPORIADANIA
A FUNKČNÉHO VYUŽITIA ÚZEMIA

ČÍSLO VĤKRESU

02/1