


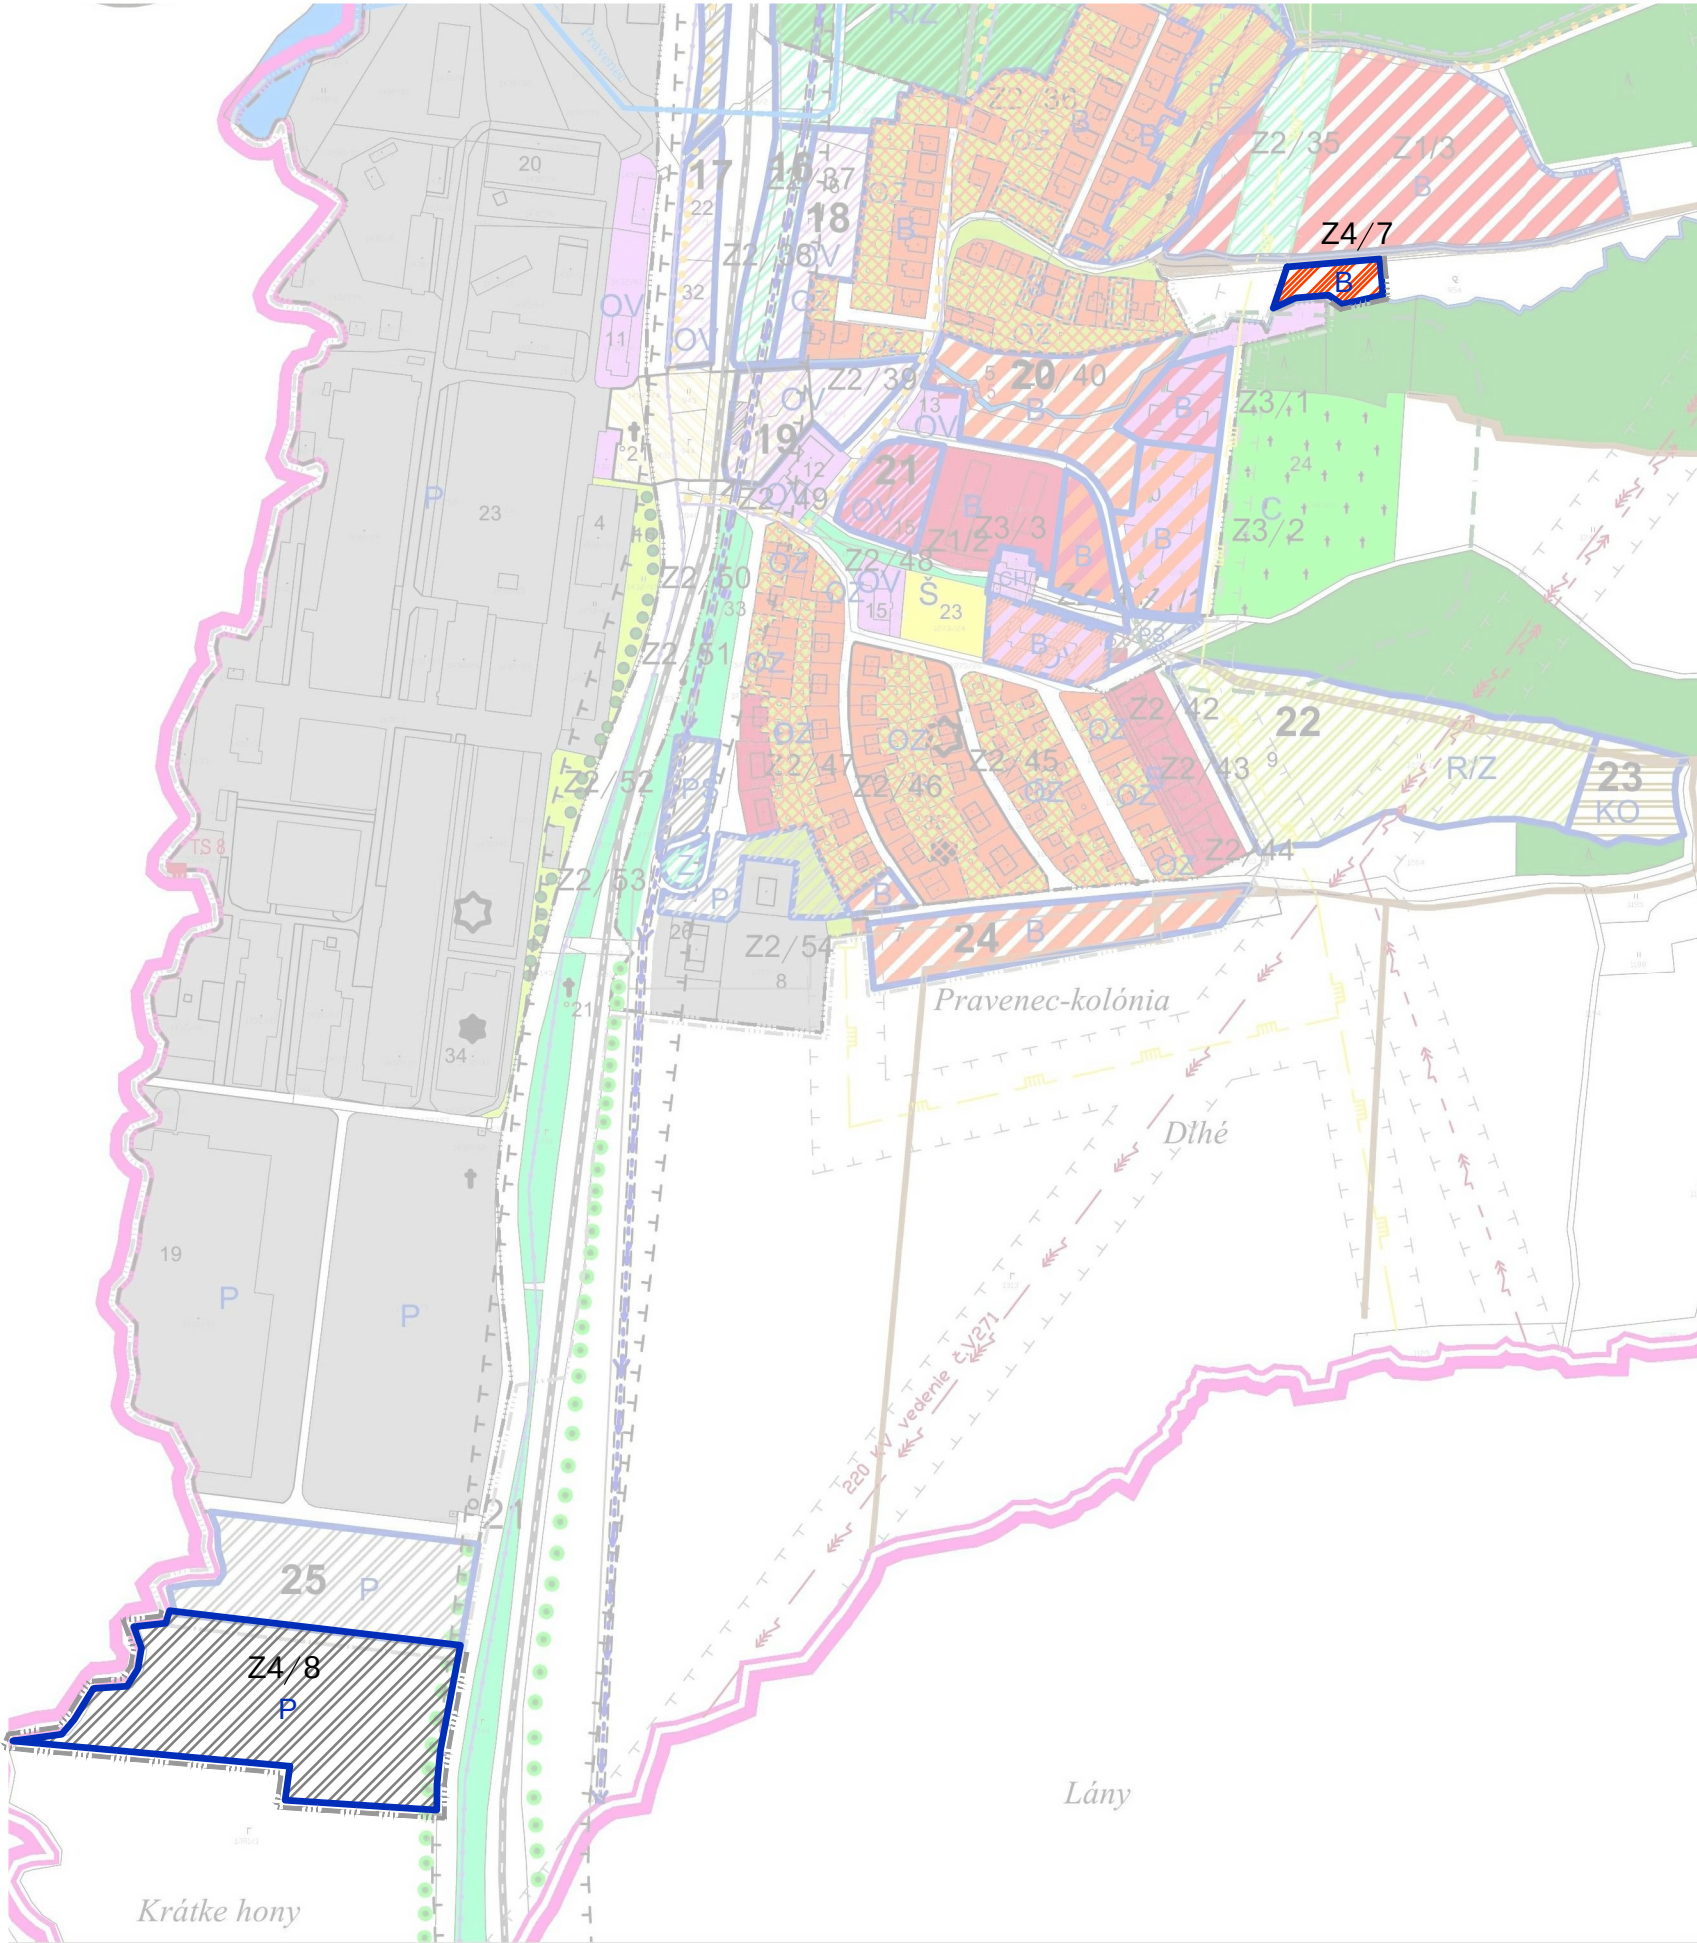


LEGENDA:

Stav	Návrh	
		Hranica zastavaného územia
		Plochy bývania v rodinných domoch
		Plochy priemyselnej výroby, skladov a technického vybavenia
B	B	Regulačný blok -plochy bývania
P	P	Regulačný blok -plochy priemyslu
	Z4/1	Označenie lokality zmien a doplnkov

LEGENDA ROZVOJOVÝCH ĽZEMĚ:

Z4/7 BĤVANIA (B)
Z4/8 PRIEMYSEL (P)

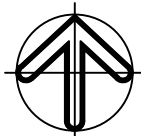

ZĤOTOVITEĽ DOKUMENTÁCIE:	AMŠ Partners, spol. s r.o., Lazovň 69, 974 01 Banský Bystrica e-mail: amsp@amp.sk, www.amp.sk
AUTORI:	Ing.arch. Marian Ćovľ Ĥ, CSc.
VYPRACOVAL:	Ing.arch. Ivica Gaĝparovľ ovŠ

OBSTARĤVATEĽ:	OBEC PRAVENEC
---------------	---------------

NĤZOV DOKUMENTÁCIE	DĤTUM	05/2026
ÚZEMNÝ PLÁN OBCE PRAVENEC - ZMENY A DOPLNKY Ĥ.4	FORMĤT	2 A4
	MIERKA	1:5000