


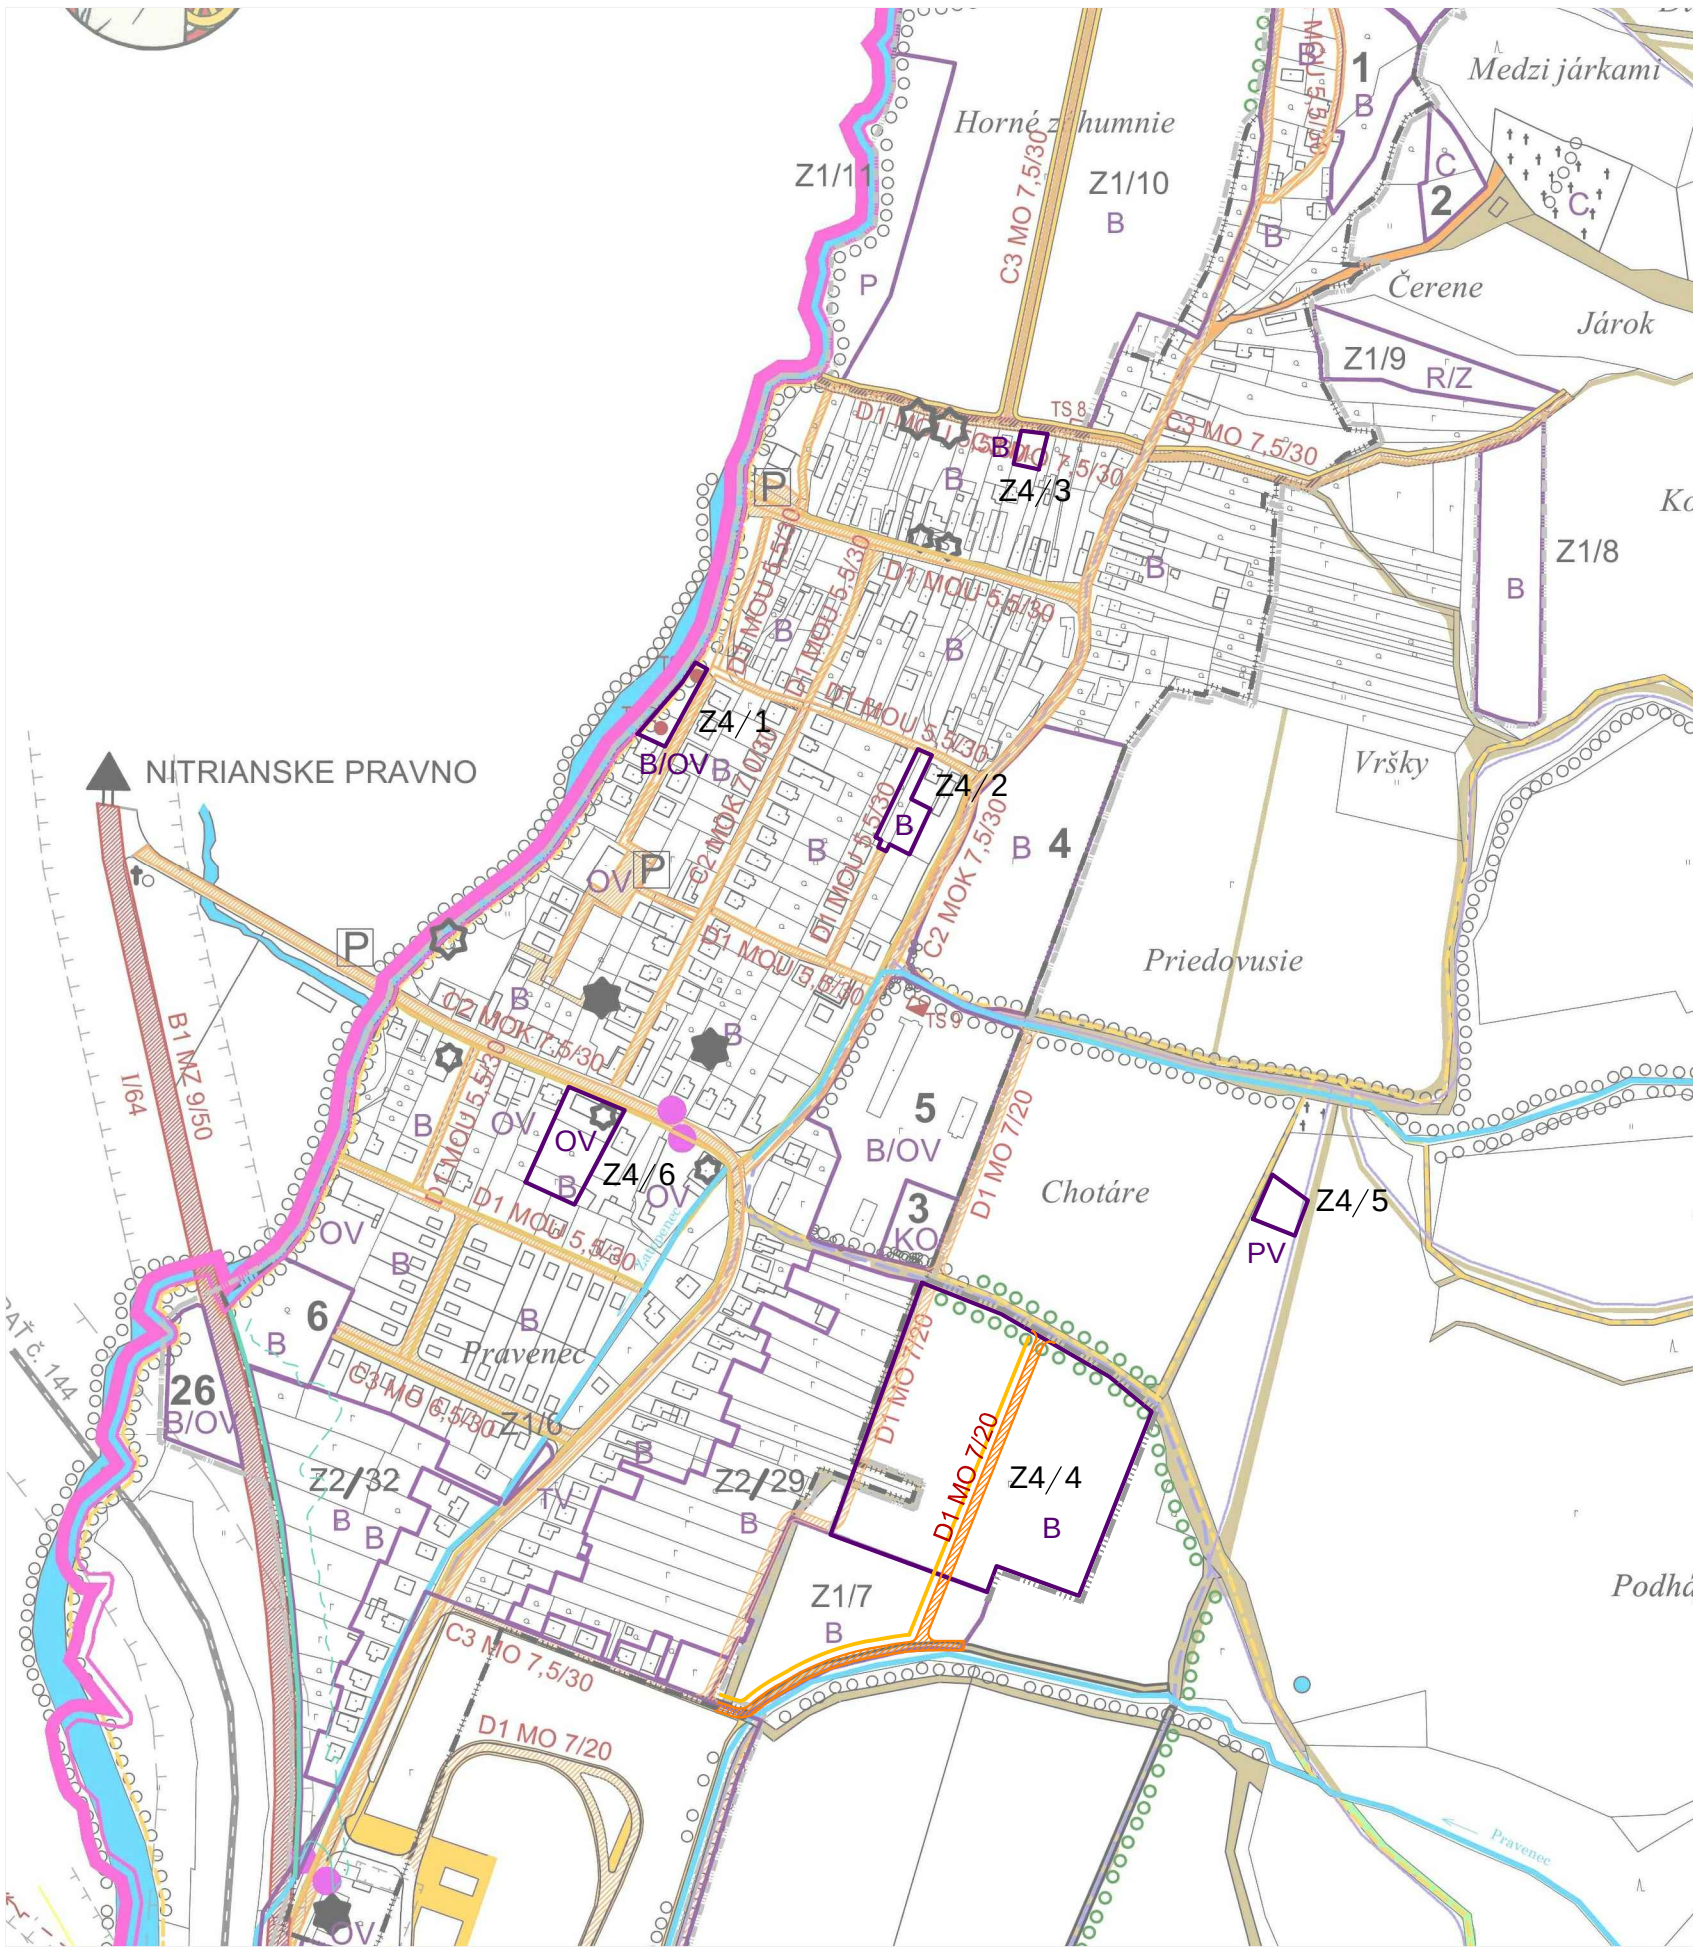

LEGENDA:

		Hranic zastavaného územia
		Obslužné komunikácie
		Chodníky
	D3 MO 7,5/30	Funkcia a kategória komunikácie
	Z4/1	Nové rozvojové plochy - NÁVRH č. 1,2,3,4,5,6...27

LEGENDA ROZVOJOVÝCH ÚZEMÍ:

- Z4/1 BÝVANIE/OBČIANSKA VYBAVENOSŤ (B/OV)
- Z4/2 BÝVANIE (B)
- Z4/3 BÝVANIE (B)
- Z4/4 BÝVANIE (B)
- Z4/5 POĽNOHOSPODÁRSKA VÝROBA (PV)
- Z4/6 OBČIANSKA VYBAVENOSŤ (OV)

ZHOTOVITEĽ DOKUMENTÁCIE:	AMŠ Partners, spol. s r.o., Lazovň 69, 974 01 Banská Bystrica e-mail: amsp@amsp.sk, www.amsk.sk
AUTORI:	Ing.arch. Marian Ćovľ Ā, CSc.
VYPRACOVAL:	Ing.arch. Ľvica Gaġparovľ ovŠ

OBSTARČVATEĽ:	OBEC PRAVENEC
---------------	---------------

NČZOV DOKUMENTÁCIE	DČTUM	05/2026
ÚZEMNÝ PLÁN OBCE PRAVENEC - ZMENY A DOPLNKY Č.4	FORMČT	2 A4
	MIERKA	1:5000

NČZOV VĤKRESU	ĽČSĽO VĤKRESU
---------------	---------------