


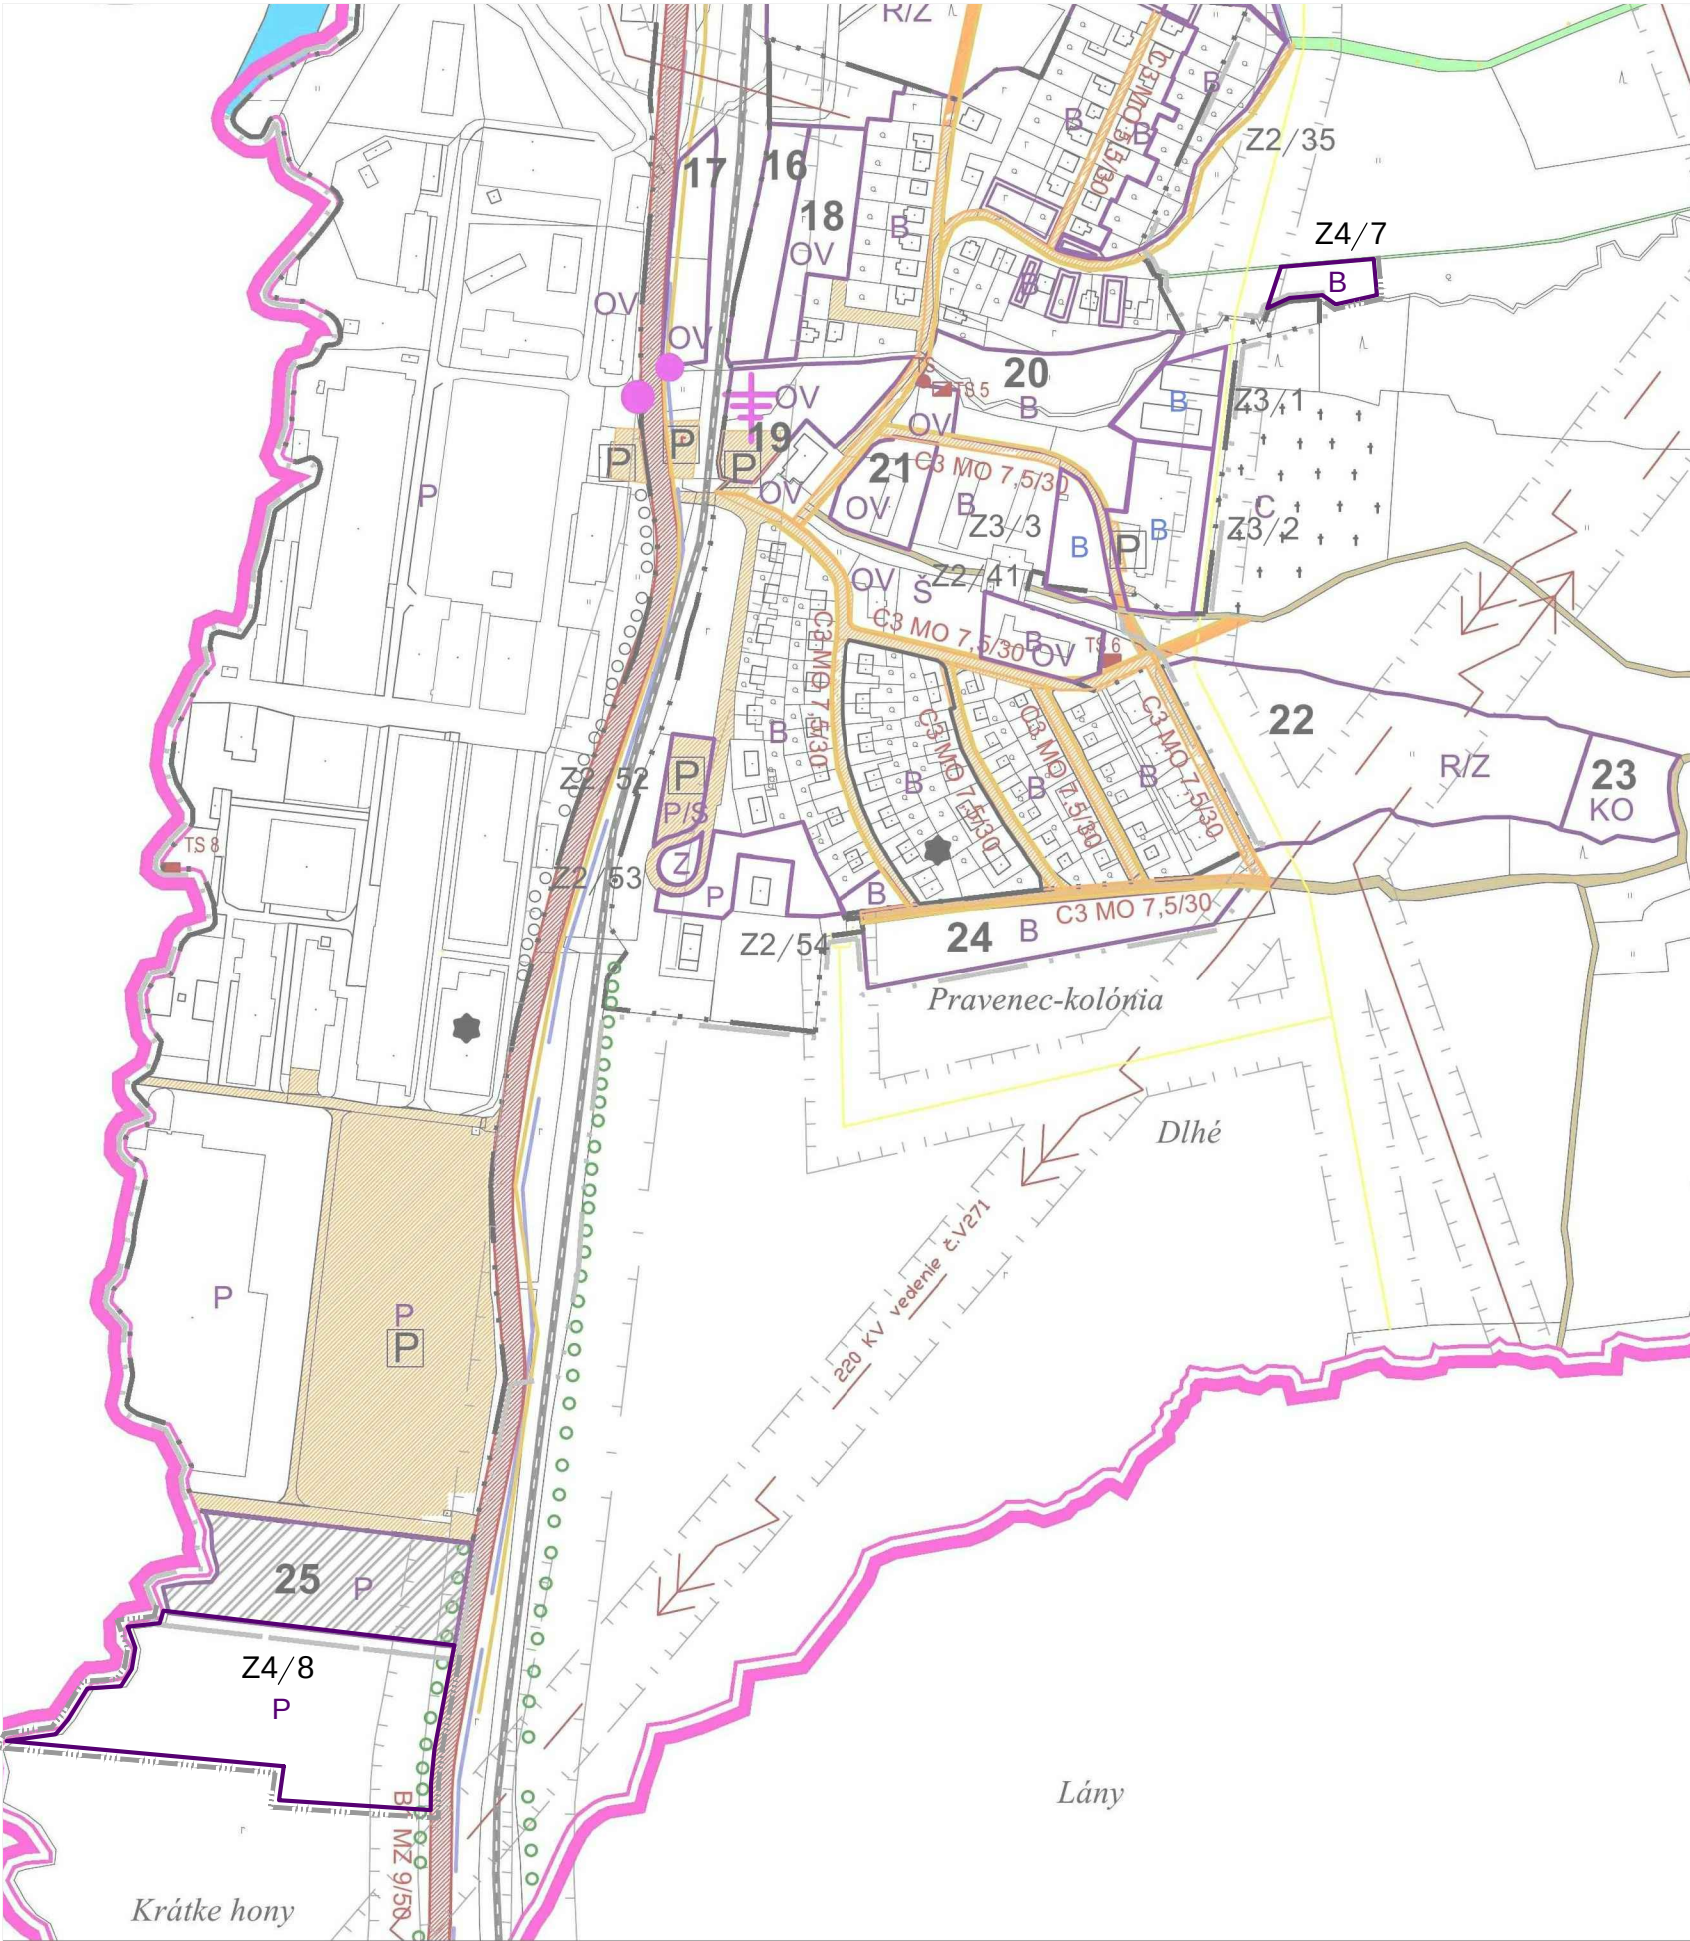

LEGENDA:

		Hranic zastavaného územia
		Obslužné komunikácie
		Chodníky
	C3 MO 7,5/30	Funkcia a kategória komunikácie
	Z4/1	Nové rozvojové plochy - NÁVRH č. 1,2,3,4,5,6...27

LEGENDA ROZVOJOVÝCH ÚZEMÍ:

Z4/7 BÝVANIE (B)
Z4/8 PRIEMYSEL (P)

ZHOTOVITEĽ DOKUMENTÁCIE:	AMĽ Partners, spol. s r.o., Lazovň 69, 974 01 Banská Bystrica e-mail: amsp@amsp.sk, www.amsk.sk
AUTORI:	Ing.arch. Marian Ľoví Ľ, CSc.
VYPRACOVAL:	Ing.arch. Ľvica GaĽparoví ovŠ

OBSTARČVATEĽ:	OBEC PRAVENEC
---------------	---------------

NČOV DOKUMENTÁCIE	DČTUM	05/2026
ÚZEMNÝ PLÁN OBCE PRAVENEC - ZMENY A DOPLNKY Č.4	FORMČT	2 A4
	MIERKA	1:5000

NČOV VĽKRESU	ČÍSLO VĽKRESU
--------------	---------------