


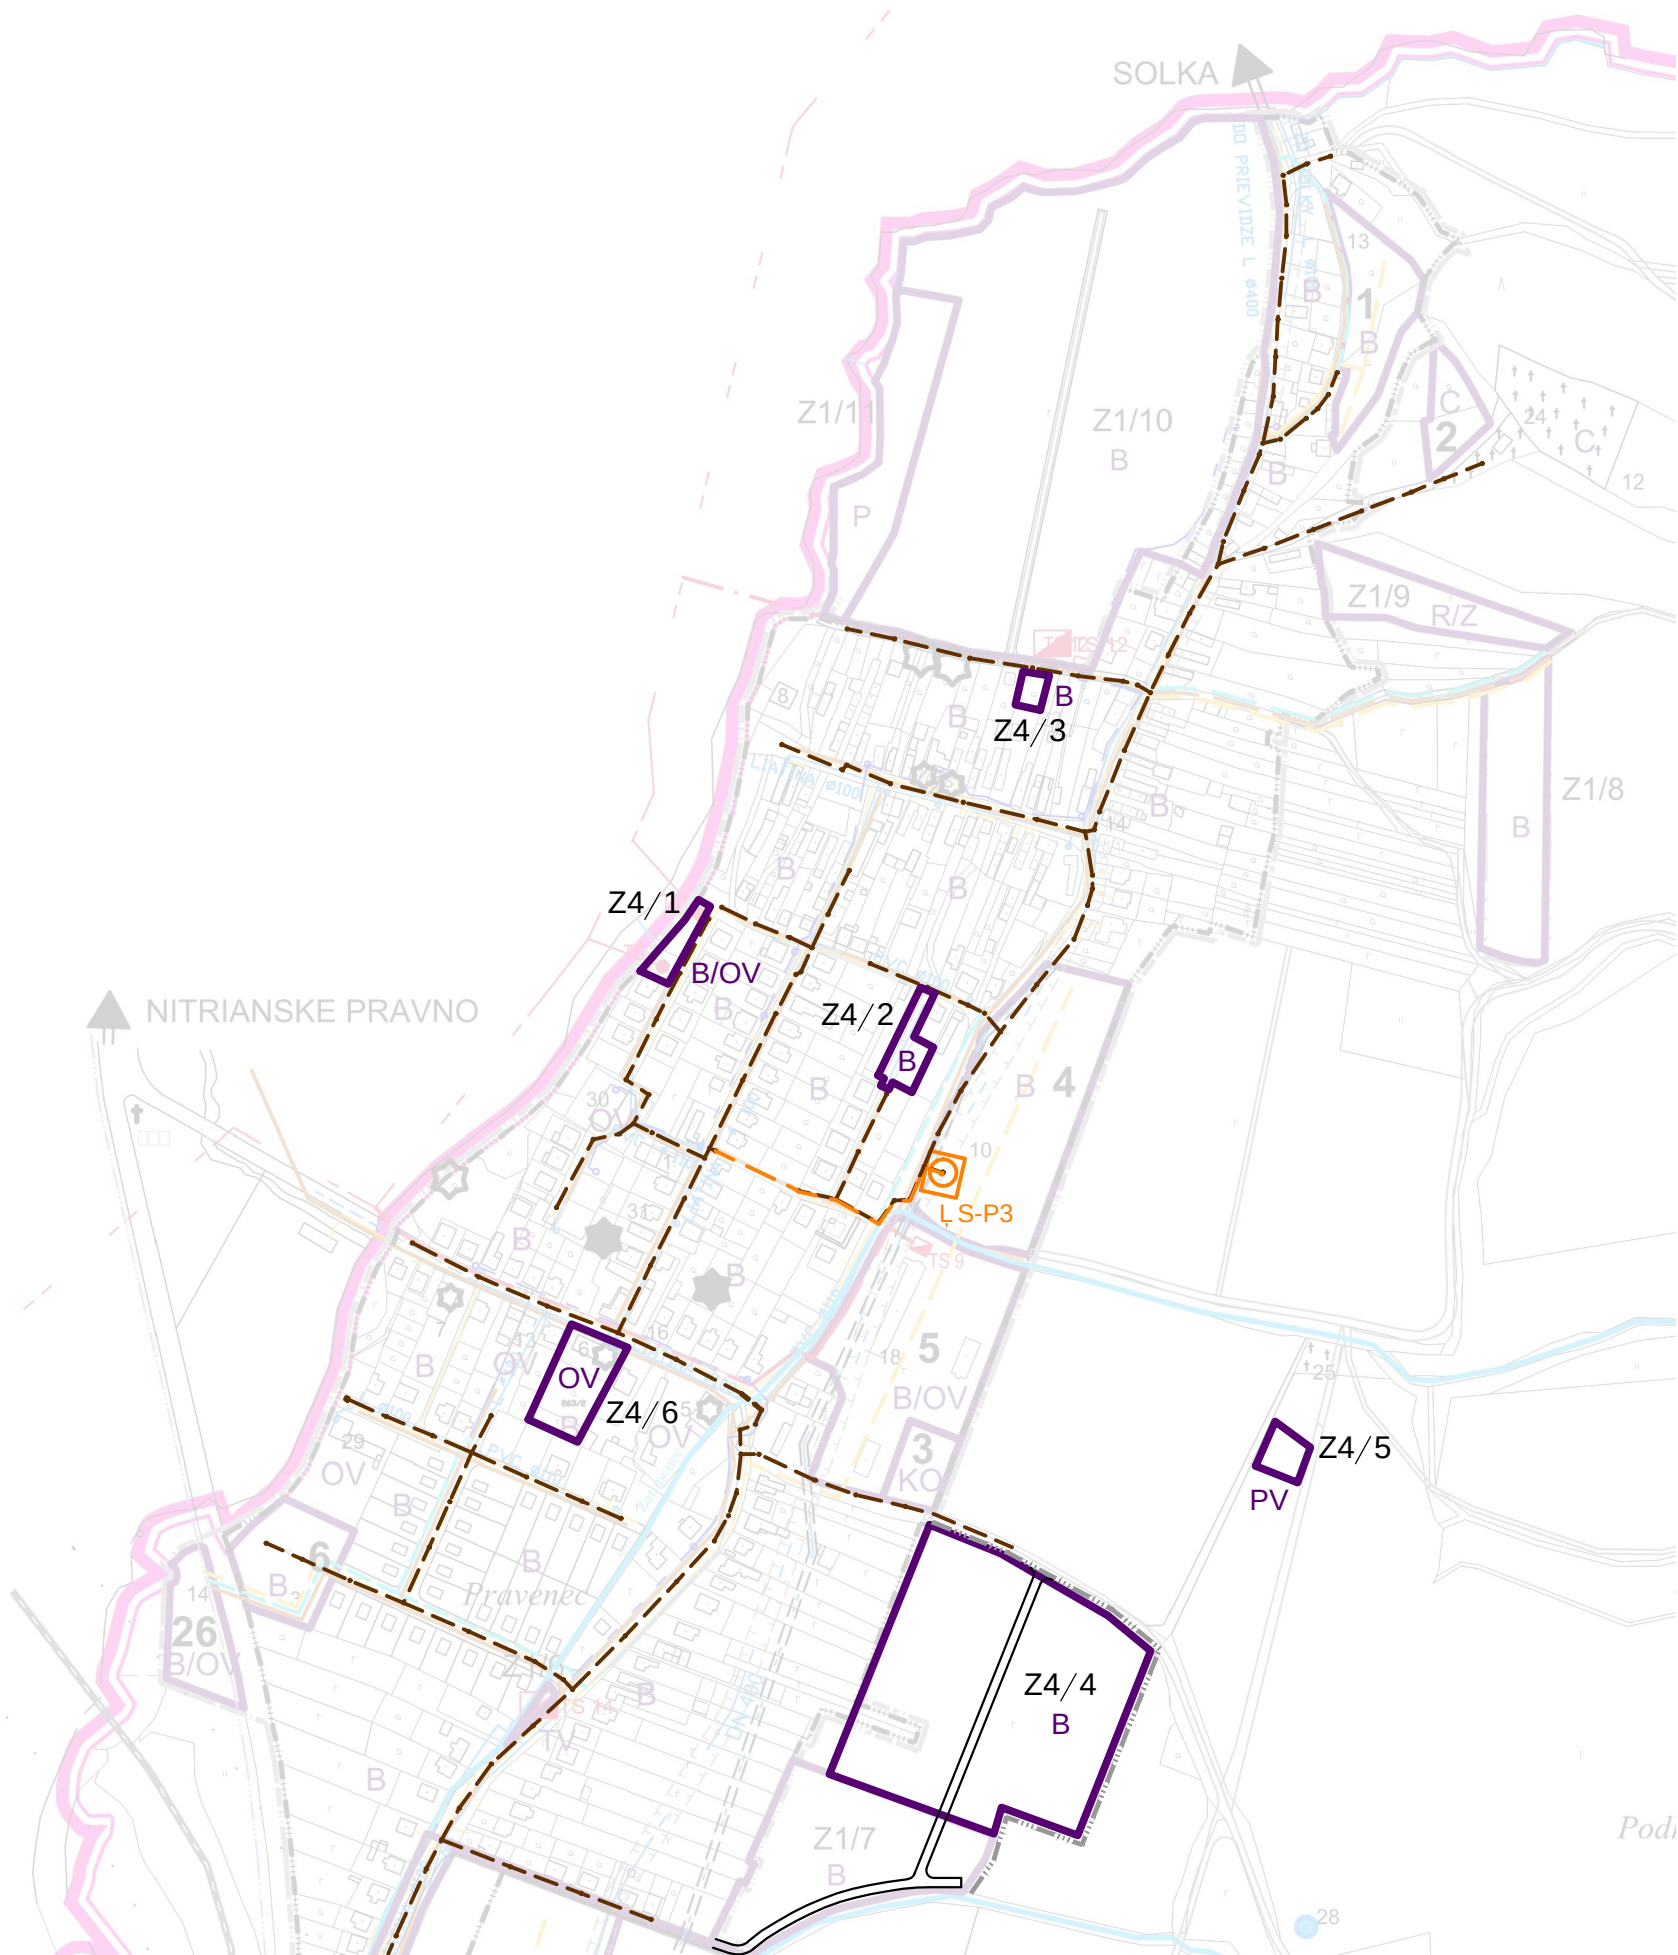

LEGENDA:

STAV	NÁVRH	
		Hranica katastrálneho územia
		Hranica zastavaného územia
	2	Nové rozvojové plochy –návrh č. 1,2,3,4,5,6...27
		Cesty a obslužné komunikácie
	Z4/1	Označenie lokality zmien a doplnkov

STAV	NÁVRH	ODVÁDZANIE SPLAŠKOVÝCH A DAŽĎOVÝCH VÔD
		Splašková kanalizácia – gravitačná
		Dažďová kanalizácia
		Splašková kanalizácia - tlaková
		Čerpadacia stanica

LEGENDA ROZVOJOVÝCH ŹZEMČ:

- Z4/1 BĤVANIE/OBLĤANSKA VYBAVENOSĤ (B/OV)
- Z4/2 BĤVANIE (B)
- Z4/3 BĤVANIE (B)
- Z4/4 BĤVANIE (B)
- Z4/5 POĤNOHOSPOĤRSKA VĤROBA (PV)
- Z4/6 OBLĤANSKA VYBAVENOSĤ (OV)

ZĤOTOVITEĤ DOKUMENTĤCIE:	AMĤ Partners, spol. s r.o., Lazovň 69, 974 01 BanskĤ Bystrica e-mail:amsp@amsp.sk, www.amsp.sk	
AUTORI:	Ing.arch. Marian ĤovĤ Ĥ, CSc.	
VYPRACOVAL:	Ing.arch. Ĥvica GaĤparovĤ ovĤ	

OBĤARĤVATEĤ:	OBEC PRAVENEC
--------------	---------------

NĤZOV DOKUMENTĤCIE	DĤTUM	05/2026
ÚZEMNÝ PLÁN OBCE PRAVENEC - ZMENY A DOPLNKY Č.4	FORMĤT	2 A4
	MIERKA	1:5000