


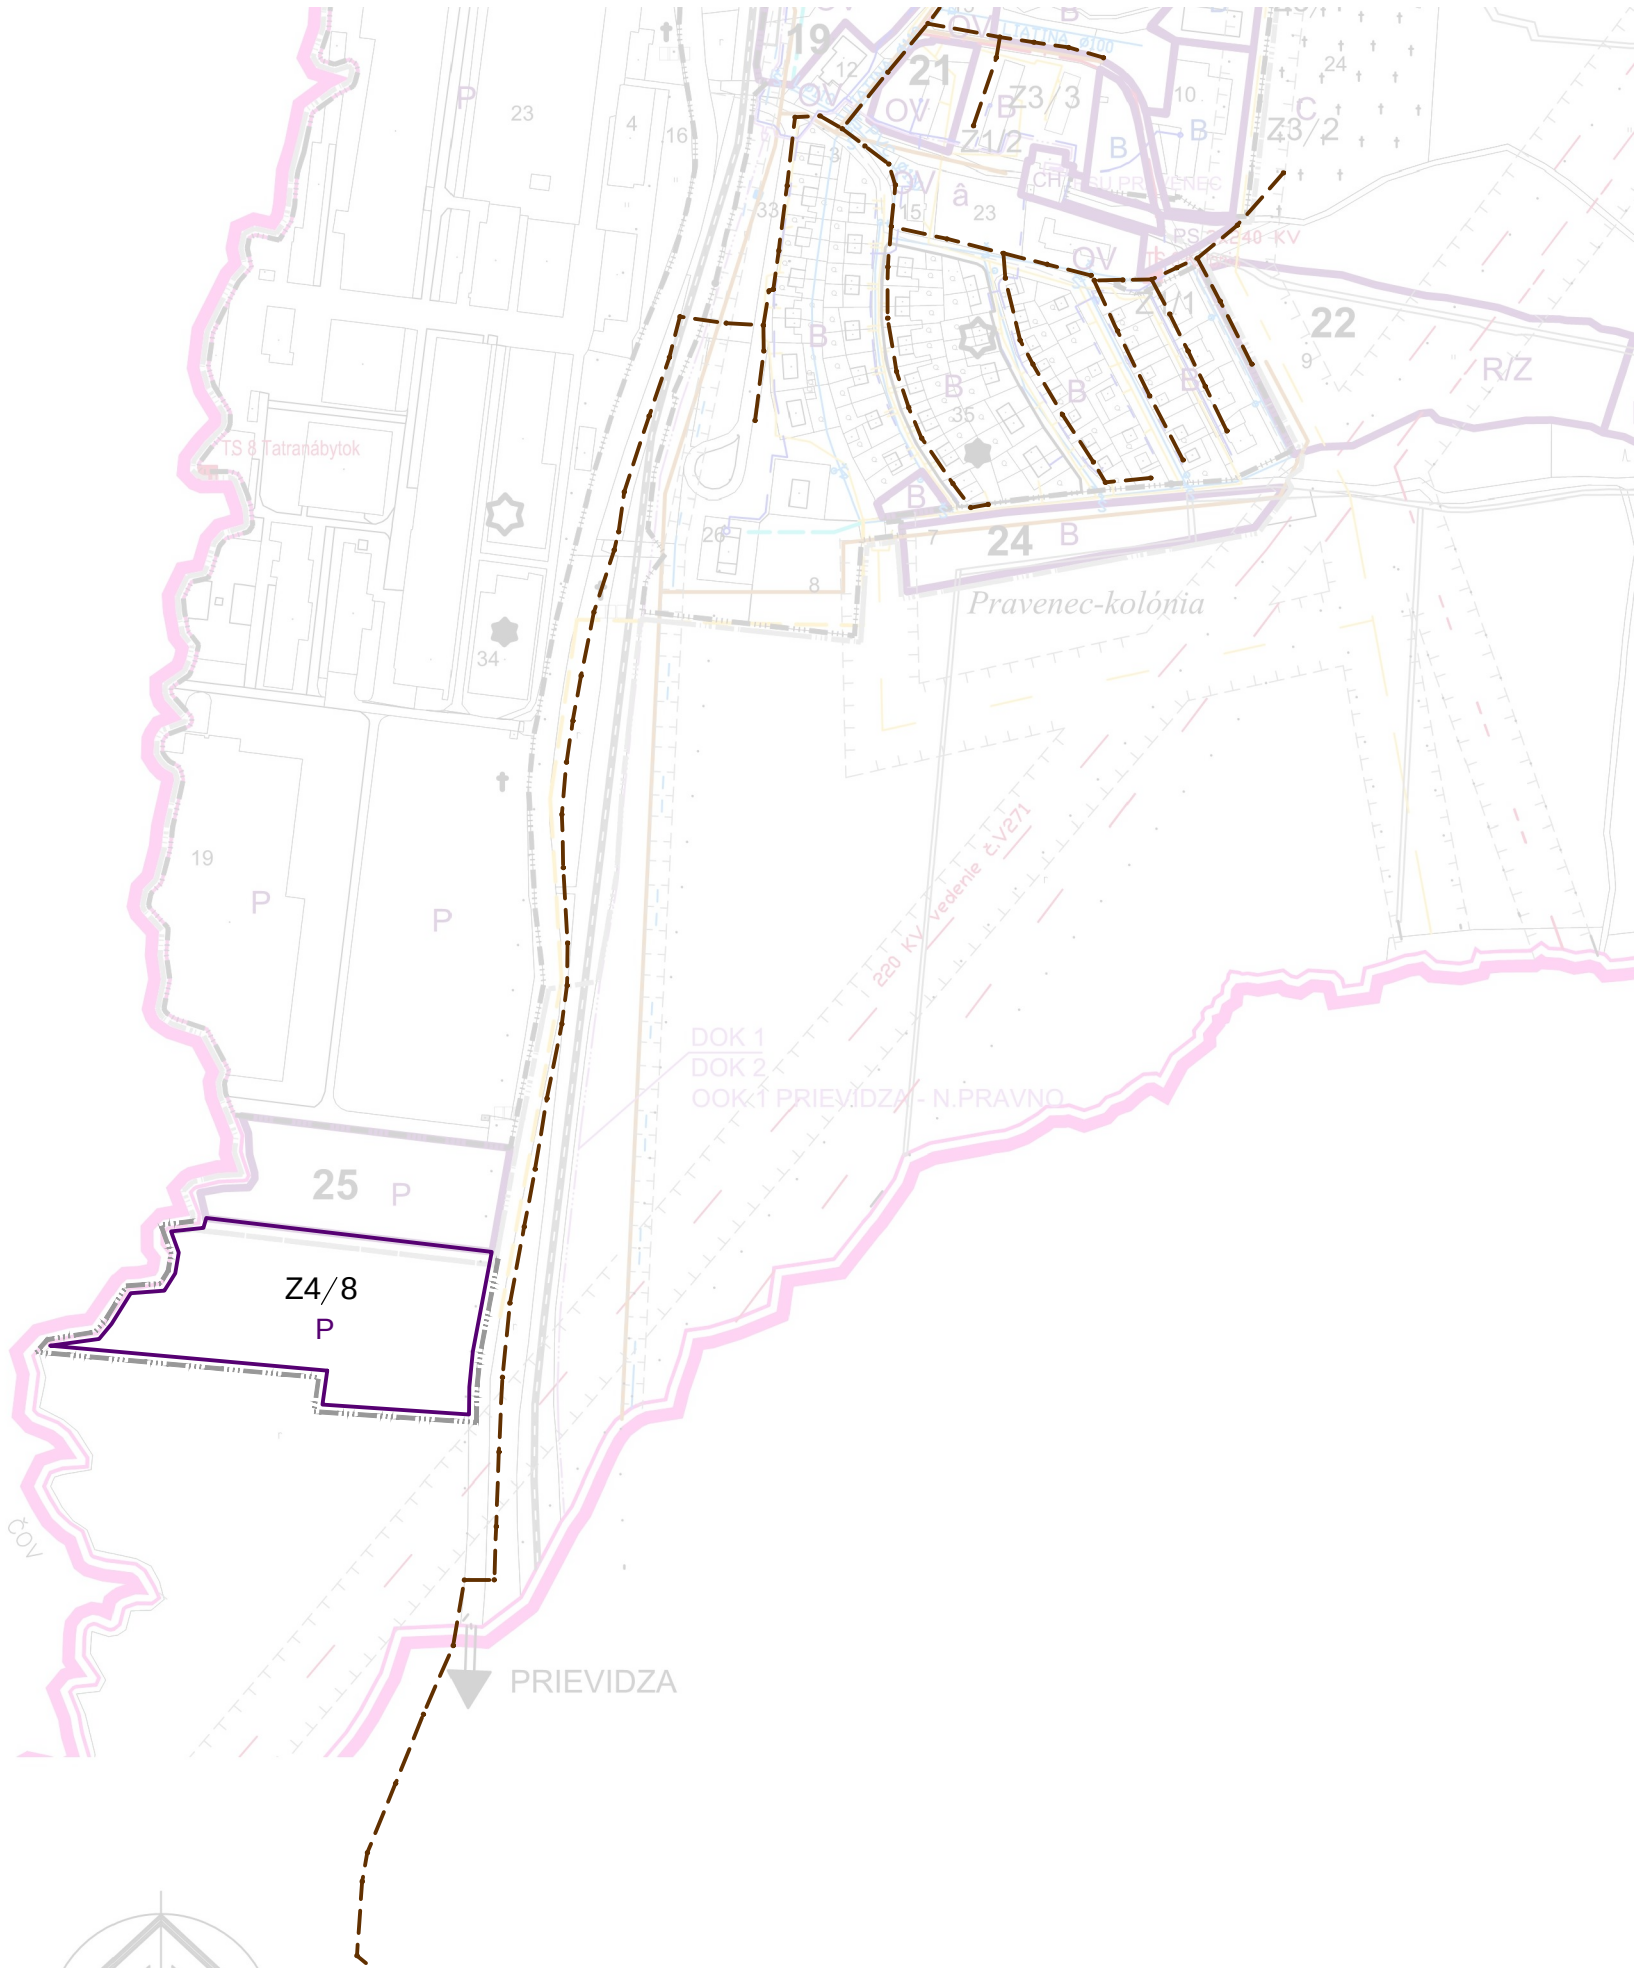

LEGENDA:

STAV	NÁVRH	
		Hranica katastrálneho územia
		Hranica zastavaného územia
	2	Nové rozvojové plochy –návrh č. 1,2,3,4,5,6...27
	Z4/1	Označenie lokality zmien a doplnkov

STAV	NÁVRH	ODVÁDZANIE SPLAŠKOVÝCH A DAŽĎOVÝCH VÔD
		Splašková kanalizácia – gravitačná
		Dažďová kanalizácia

LEGENDA ROZVOJOVÝCH ĽZEMČ:

Z4/8 PRIEMYSEL (P)

ZHOTOVITEĽ DOKUMENTÁCIE:	AMĽ Partners, spol. s r.o., Lazovň 69, 974 01 Banská Bystrica e-mail: amsp@amsp.sk, www.amsk.sk	
AUTORI:	Ing.arch. Marian Ľovľ Ľ, CSc.	
VYPRACOVAL:	Ing.arch. Ivica GaĽparovľ ovĽ	

OBSTARČVATEĽ:	OBEC PRAVENEĆ
---------------	---------------

NĽZOV DOKUMENTÁCIE	DĽTUM	05/2026
ÚZEMNÝ PLÁN OBCE PRAVENEĆ - ZMENY A DOPLNKY Č.4	FORMĽT	2 A4
	MIERKA	1:5000

NĽZOV VĽKRESU	ĽČÍSLO VĽKRESU
---------------	----------------