


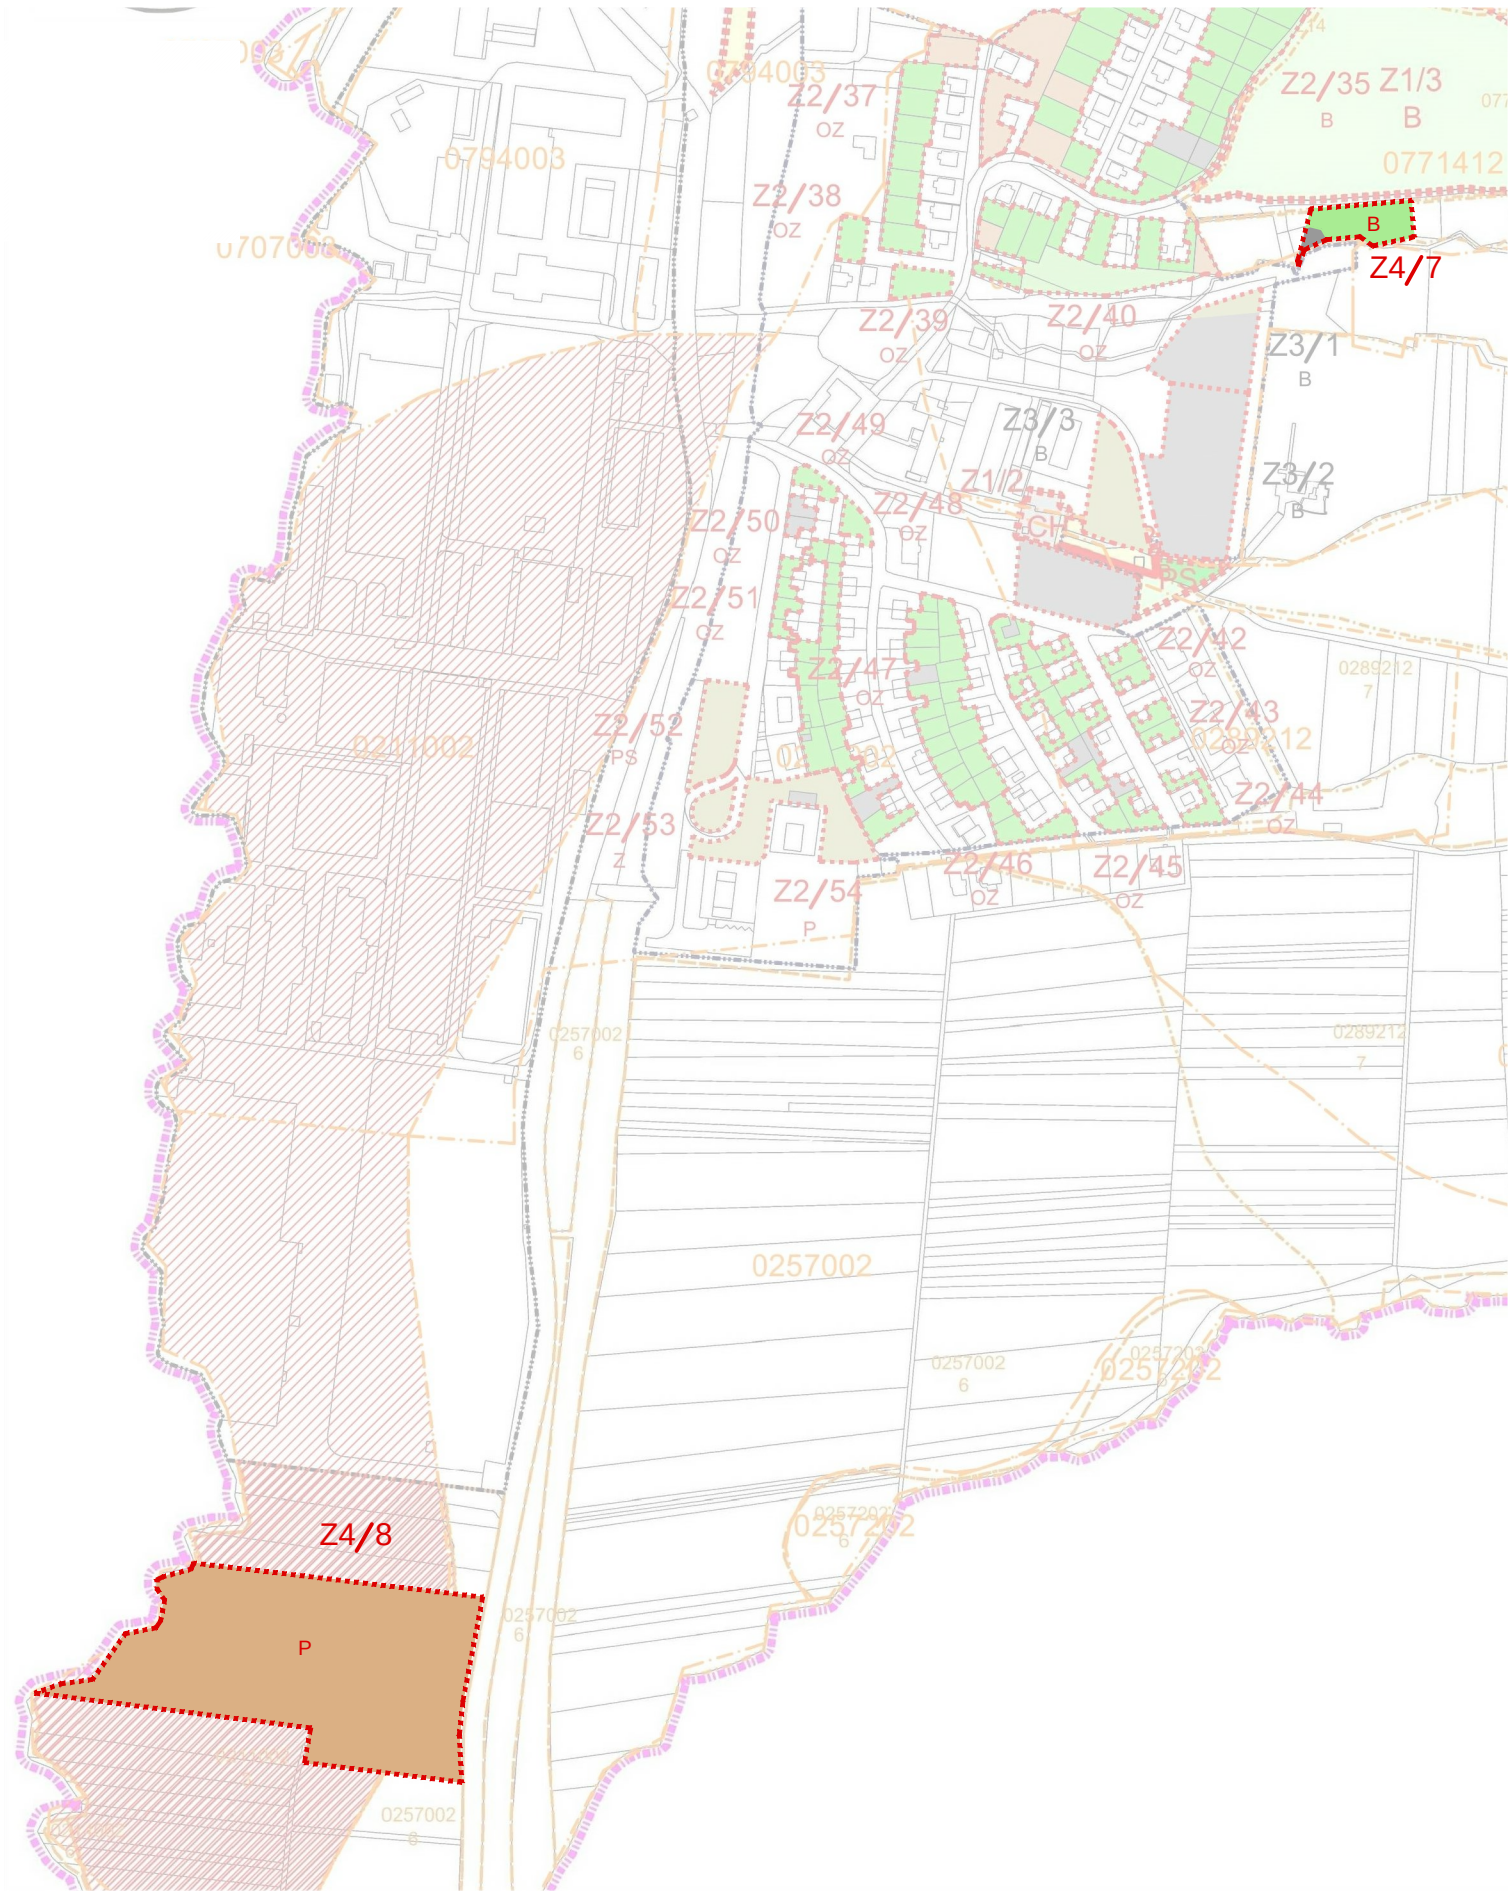


LEGENDA:

STAV	NÁVRH	
		HRANICA KATASTRÁLNEHO ÚZEMIA
		HRANICA ZASTAVANÉHO ÚZEMIA K 1. 1. 1990
		HRANICA LOKALITY (ZČBERU)
	Z4/1	ČÍSLO LOKALITY (ZČBERU)
		HRANICE BPEJ
0289212		KÓD BPEJ
7		SKUPINA KVALITY POĽNOHOSPODÁRSKEJ PÔDY
		NAJKVALITNEJŠIA POĽNOHOSPODÁRSKA PÔDA V K.Ú.
		ORNÁ PÔDA
		ZÁHRADY
		TRVALÉ TRČVNE PORASTY
		ZASTAVANÉ PLOCHY A NÓDVORIA
		OSTATNÁ PLOCHA
		LESY
Z4/1		ČÍSLO LOKALITY S UDELENÍM SUHLASOM ZČBERU

LEGENDA ROZVOJOVÝCH ÚZEMÍ:

Z4/7 BÝVANIE (B)
Z4/8 PRIEMYSEL (P)

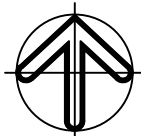

ZHOTOVITEĽ DOKUMENTÁCIE:	AMŠ Partners, spol. s r.o., Lazovň 69, 974 01 Banská Bystrica e-mail: amsp@amsp.sk, www.amp.sk
AUTORI:	Ing.arch. Marian Ľovčík, CSc.
VYPRACOVAL:	Ing.arch. Ivica Gašparovičová

OBSTARÁVATEĽ:	OBEC PRAVENEC
---------------	---------------

NČOV DOKUMENTÁCIE	DÁTUM	5/2026
ÚZEMNÝ PLÁN OBCE PRAVENEC - ZMENY A DOPLNKY č.4	FORMÁT	A4
	MIERKA	1:5000