


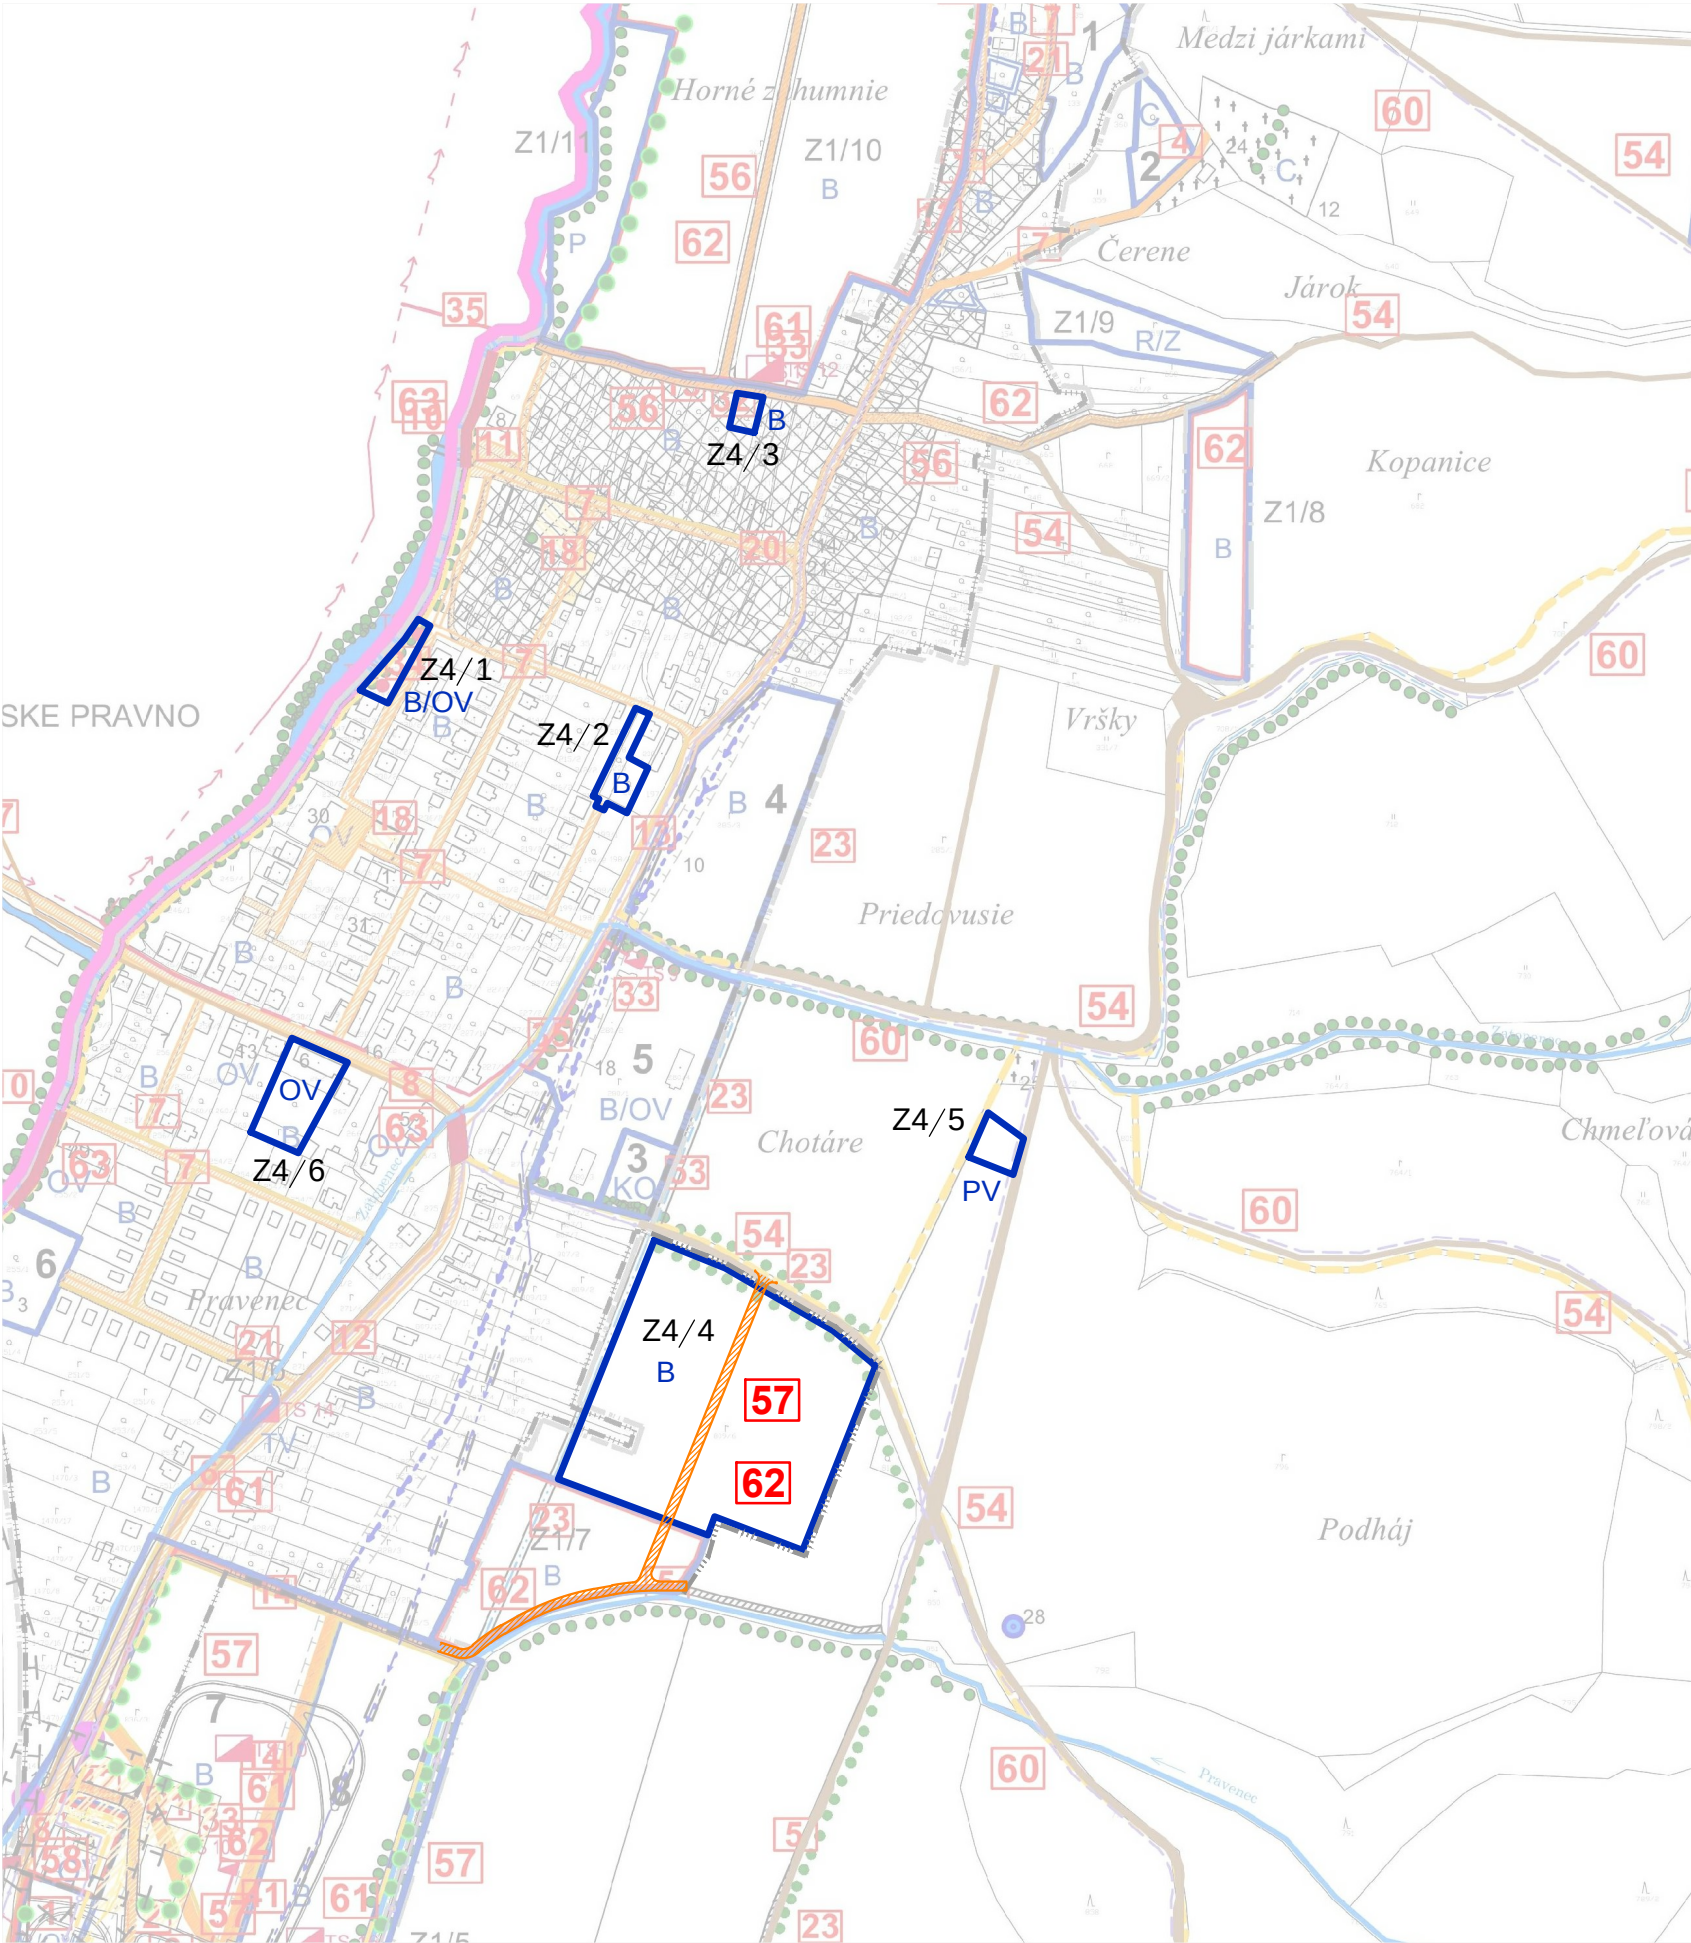

LEGENDA:

Návrh	
	Hranica zastavaného územia
	Cesty a obslužné komunikácie
B	Regulačný blok - plochy bývania
OV	Regulačný blok - plochy občianskej vybavenosti, výroby a podnik. aktivít
Z4/1	Označenie lokality zmien a doplnkov

LEGENDA ROZVOJOVÝCH ÚZEMÍ:

- Z4/1 BÝVANIE/OBČIANSKA VYBAVENOSŤ (B/OV)
Z4/2 BÝVANIE (B)
Z4/3 BÝVANIE (B)
Z4/4 BÝVANIE (B)
Z4/5 POĽNOHOSPODÁRSKA VÝROBA (PV)
Z4/6 OBČIANSKA VYBAVENOSŤ (OV)

VEREJNOPROSPEŠNÉ STAVBY

VEREJNÉ KOMUNIKÁCIE, PLOCHY A ZARIADENIA DOPRAVY

57 UPOKOJENÉ KOMUNIKÁCIE D1 PRE NAVRHOVANÚ ZČSTAVBU V KATEGÓRII MO 7/20, RESP. MOU 4,5/20

VEREJNOPROSPEŠNÁ TECHNICKÁ VYBAVENOSŤ

62 NN SEKUNDÁRNE SIETE V NOVONAVRHOVANEJ URBANIZOVANEJ BYTOVEJ ZČSTAVBE IBV A OBČIANSKEJ VYBAVENOSTI

ZHOTOVITEĽ DOKUMENTÁCIE:	AMĽ Partners, spol. s r.o., Lazovná 69, 974 01 Banská Bystrica e-mail: amsp@amsp.sk, www.amp.sk
AUTORI:	Ing.arch. Marian Ľovčík, CSc.
VYPRACOVAL:	Ing.arch. Ivica Gašparovičová



OBSTARÁVATEĽ:	OBEC PRAVENEC
---------------	---------------

NČOV DOKUMENTÁCIE	DÁTUM	05/2026
ÚZEMNÝ PLÁN OBCE PRAVENEC - ZMENY A DOPLNKY č.4	FORMÁT	A4
NČOV VŤKRESU	MIERKA	1:5000