


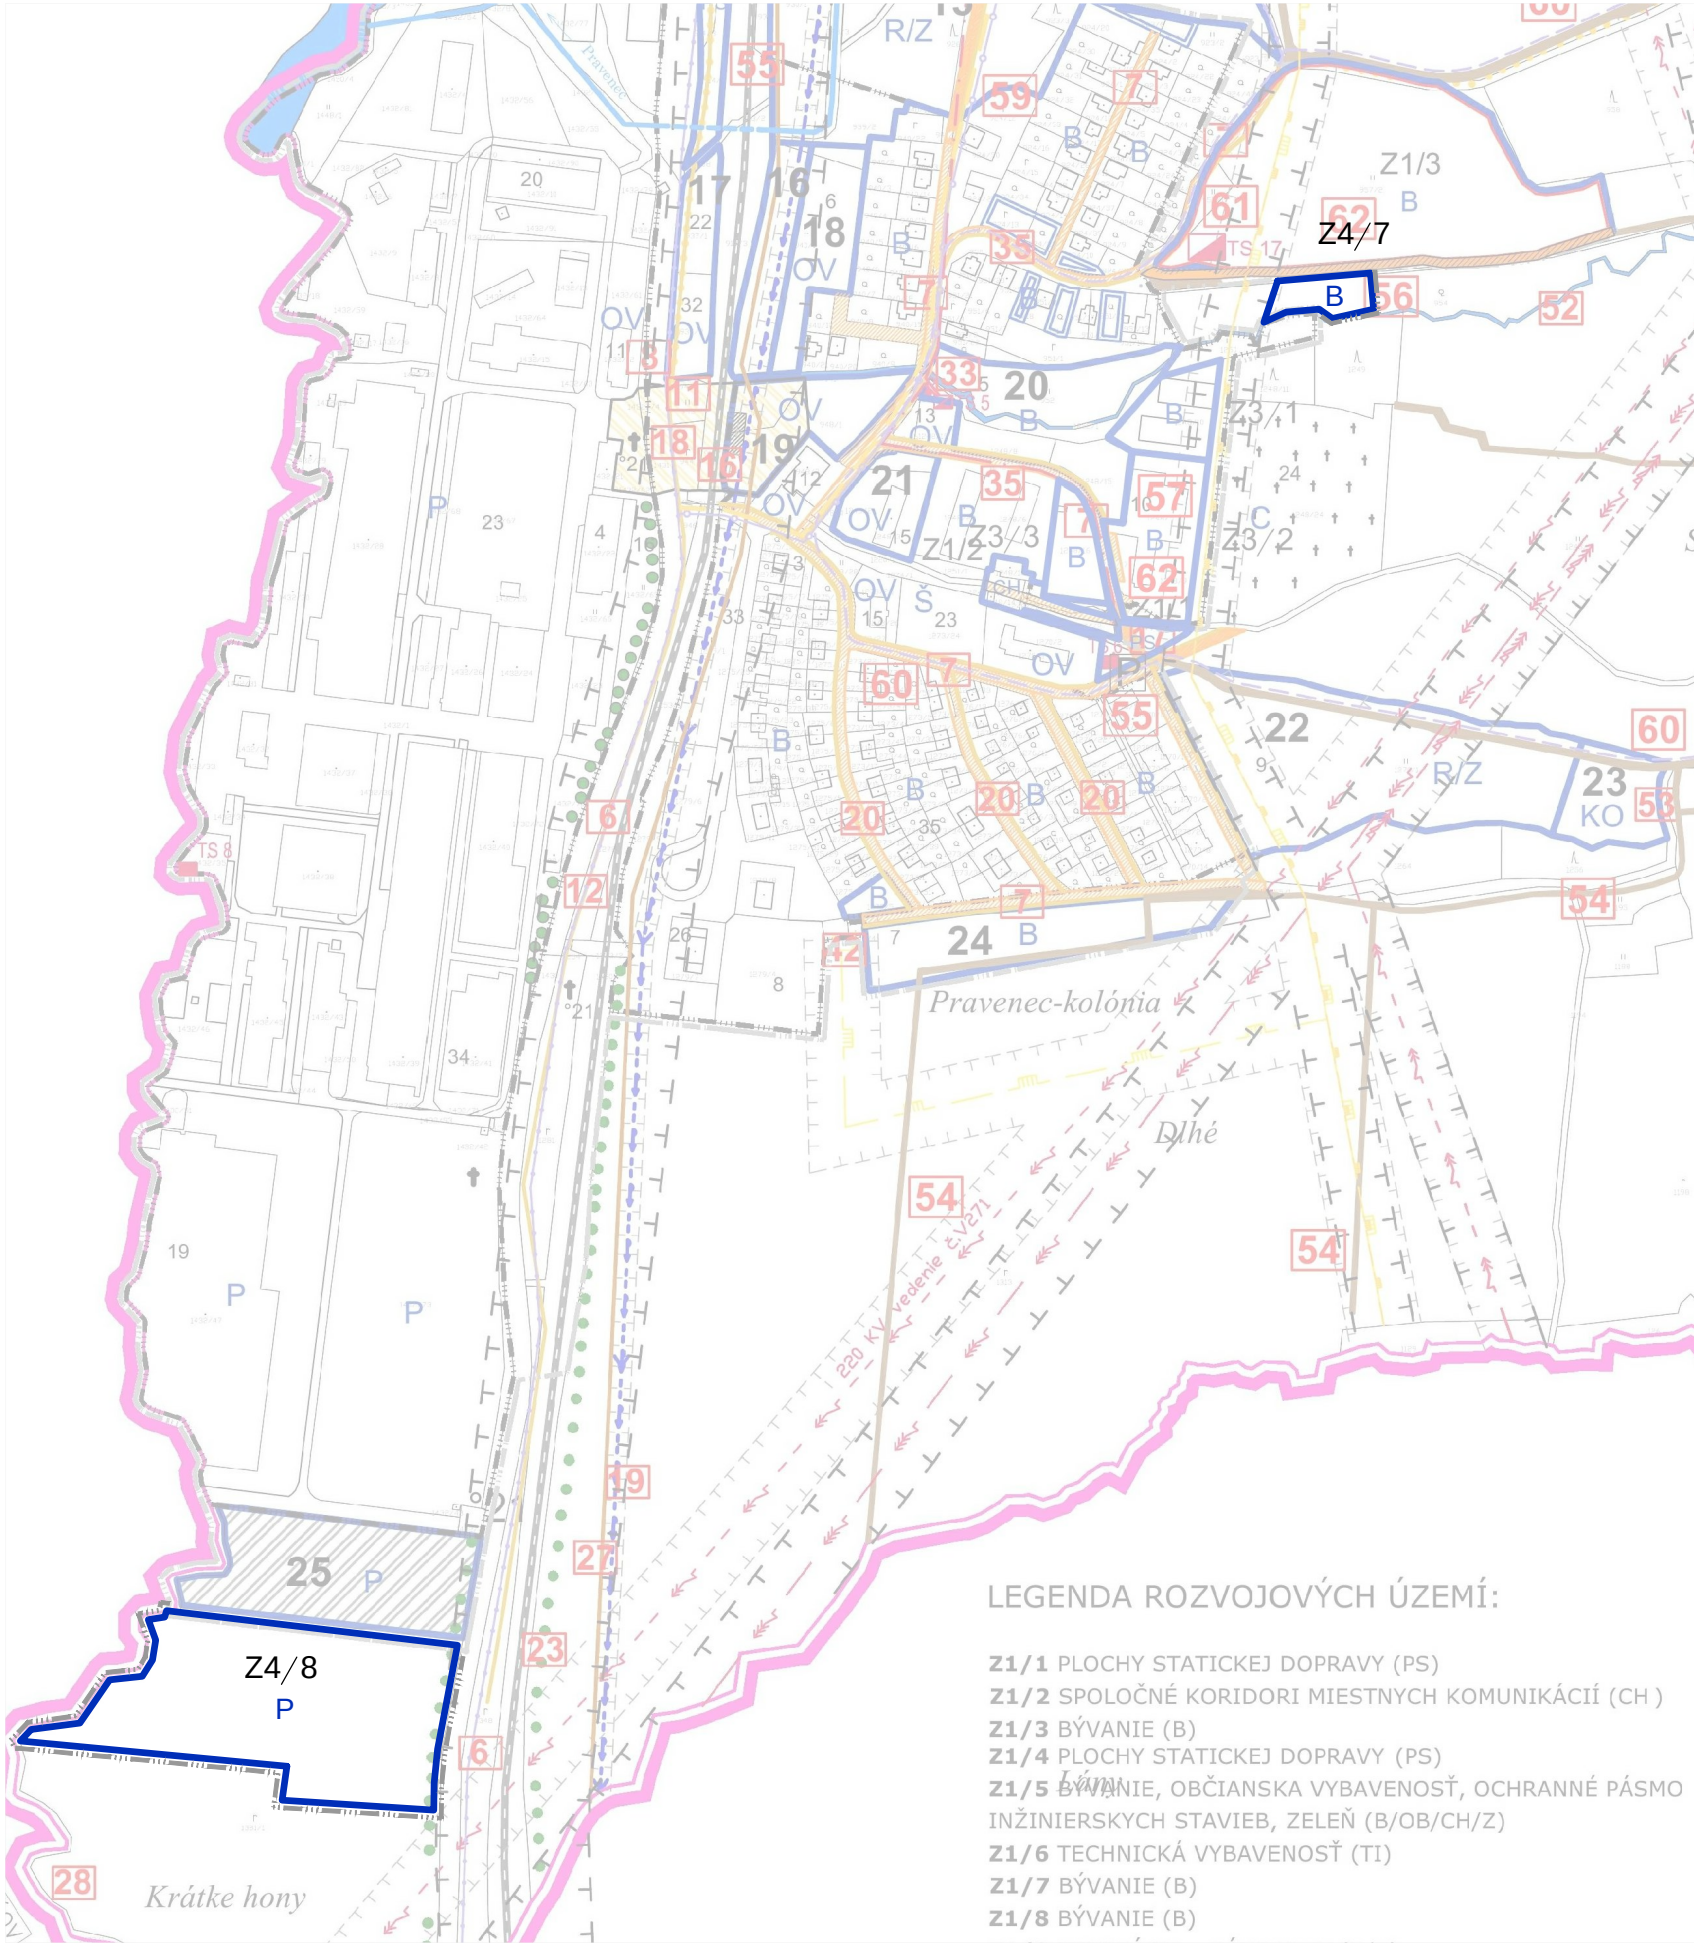

LEGENDA ROZVOJOVÝCH ÚZEMÍ:

- Z1/1 PLOCHY STATICKEJ DOPRAVY (PS)
- Z1/2 SPOLOČNÉ KORIDORI MIESTNYCH KOMUNIKÁCIÍ (CH)
- Z1/3 BÝVANIE (B)
- Z1/4 PLOCHY STATICKEJ DOPRAVY (PS)
- Z1/5 BÝVANIE, OBČIANSKA VYBAVENOSŤ, OCHRANNÉ PÁSMO INŽINIERSKYCH STAVIEB, ZELEŇ (B/OB/CH/Z)
- Z1/6 TECHNICKÁ VYBAVENOSŤ (TI)
- Z1/7 BÝVANIE (B)
- Z1/8 BÝVANIE (B)

LEGENDA:

Návrh	
	Hranica zastavaného územia
	Cesty a obslužné komunikácie
B	Regulačný blok - plochy bývania
P	Regulačný blok - plochy priemyslu
Z4/1	Označenie lokality zmien a doplnkov

LEGENDA ROZVOJOVÝCH ÚZEMÍ:

Z4/7 BÝVANIE (B)

Z4/8 PRIEMYSEL (P)

VEREJNOPROSPEŠNÉ STAVBY

VEREJNÉ KOMUNIKÁCIE, PLOCHY A ZARIADENIA DOPRAVY

57 UPOKOJENÉ KOMUNIKÁCIA D1 PRE NAVRHOVANÚ ZČSTAVBU V KATEGÓRII MO 7/20, RESP. MOU 4,5/20

VEREJNOPROSPEŠNÁ TECHNICKÁ VYBAVENOSŤ

62 NN SEKUNDÁRNE SIETE V NOVONAVRHOVANEJ URBANIZOVANEJ BYTOVEJ ZČSTAVBE IBV A OBLIANSKEJ VYBAVENOSTI

ZHOTOVITEĽ DOKUMENTÁCIE:	AMG Partners, spol. s r.o., Lazovná 69, 974 01 Banská Bystrica e-mail: amsp@amsp.sk, www.amsp.sk
AUTORI:	Ing.arch. Marian Ćovľák, CSc.
VYPRACOVAL:	Ing.arch. Ivica Gaĝparovľ ovš

OBSTARČOVATEĽ: OBEC PRAVENEC

NČZOV DOKUMENTÁCIE	DČTUM	05/2026
ÚZEMNÝ PLÁN OBCE PRAVENEC - ZMENY A DOPLNKY č.4	FORMČT	2 A4
NČZOV VŤKRESU	MIERKA	1:5000