


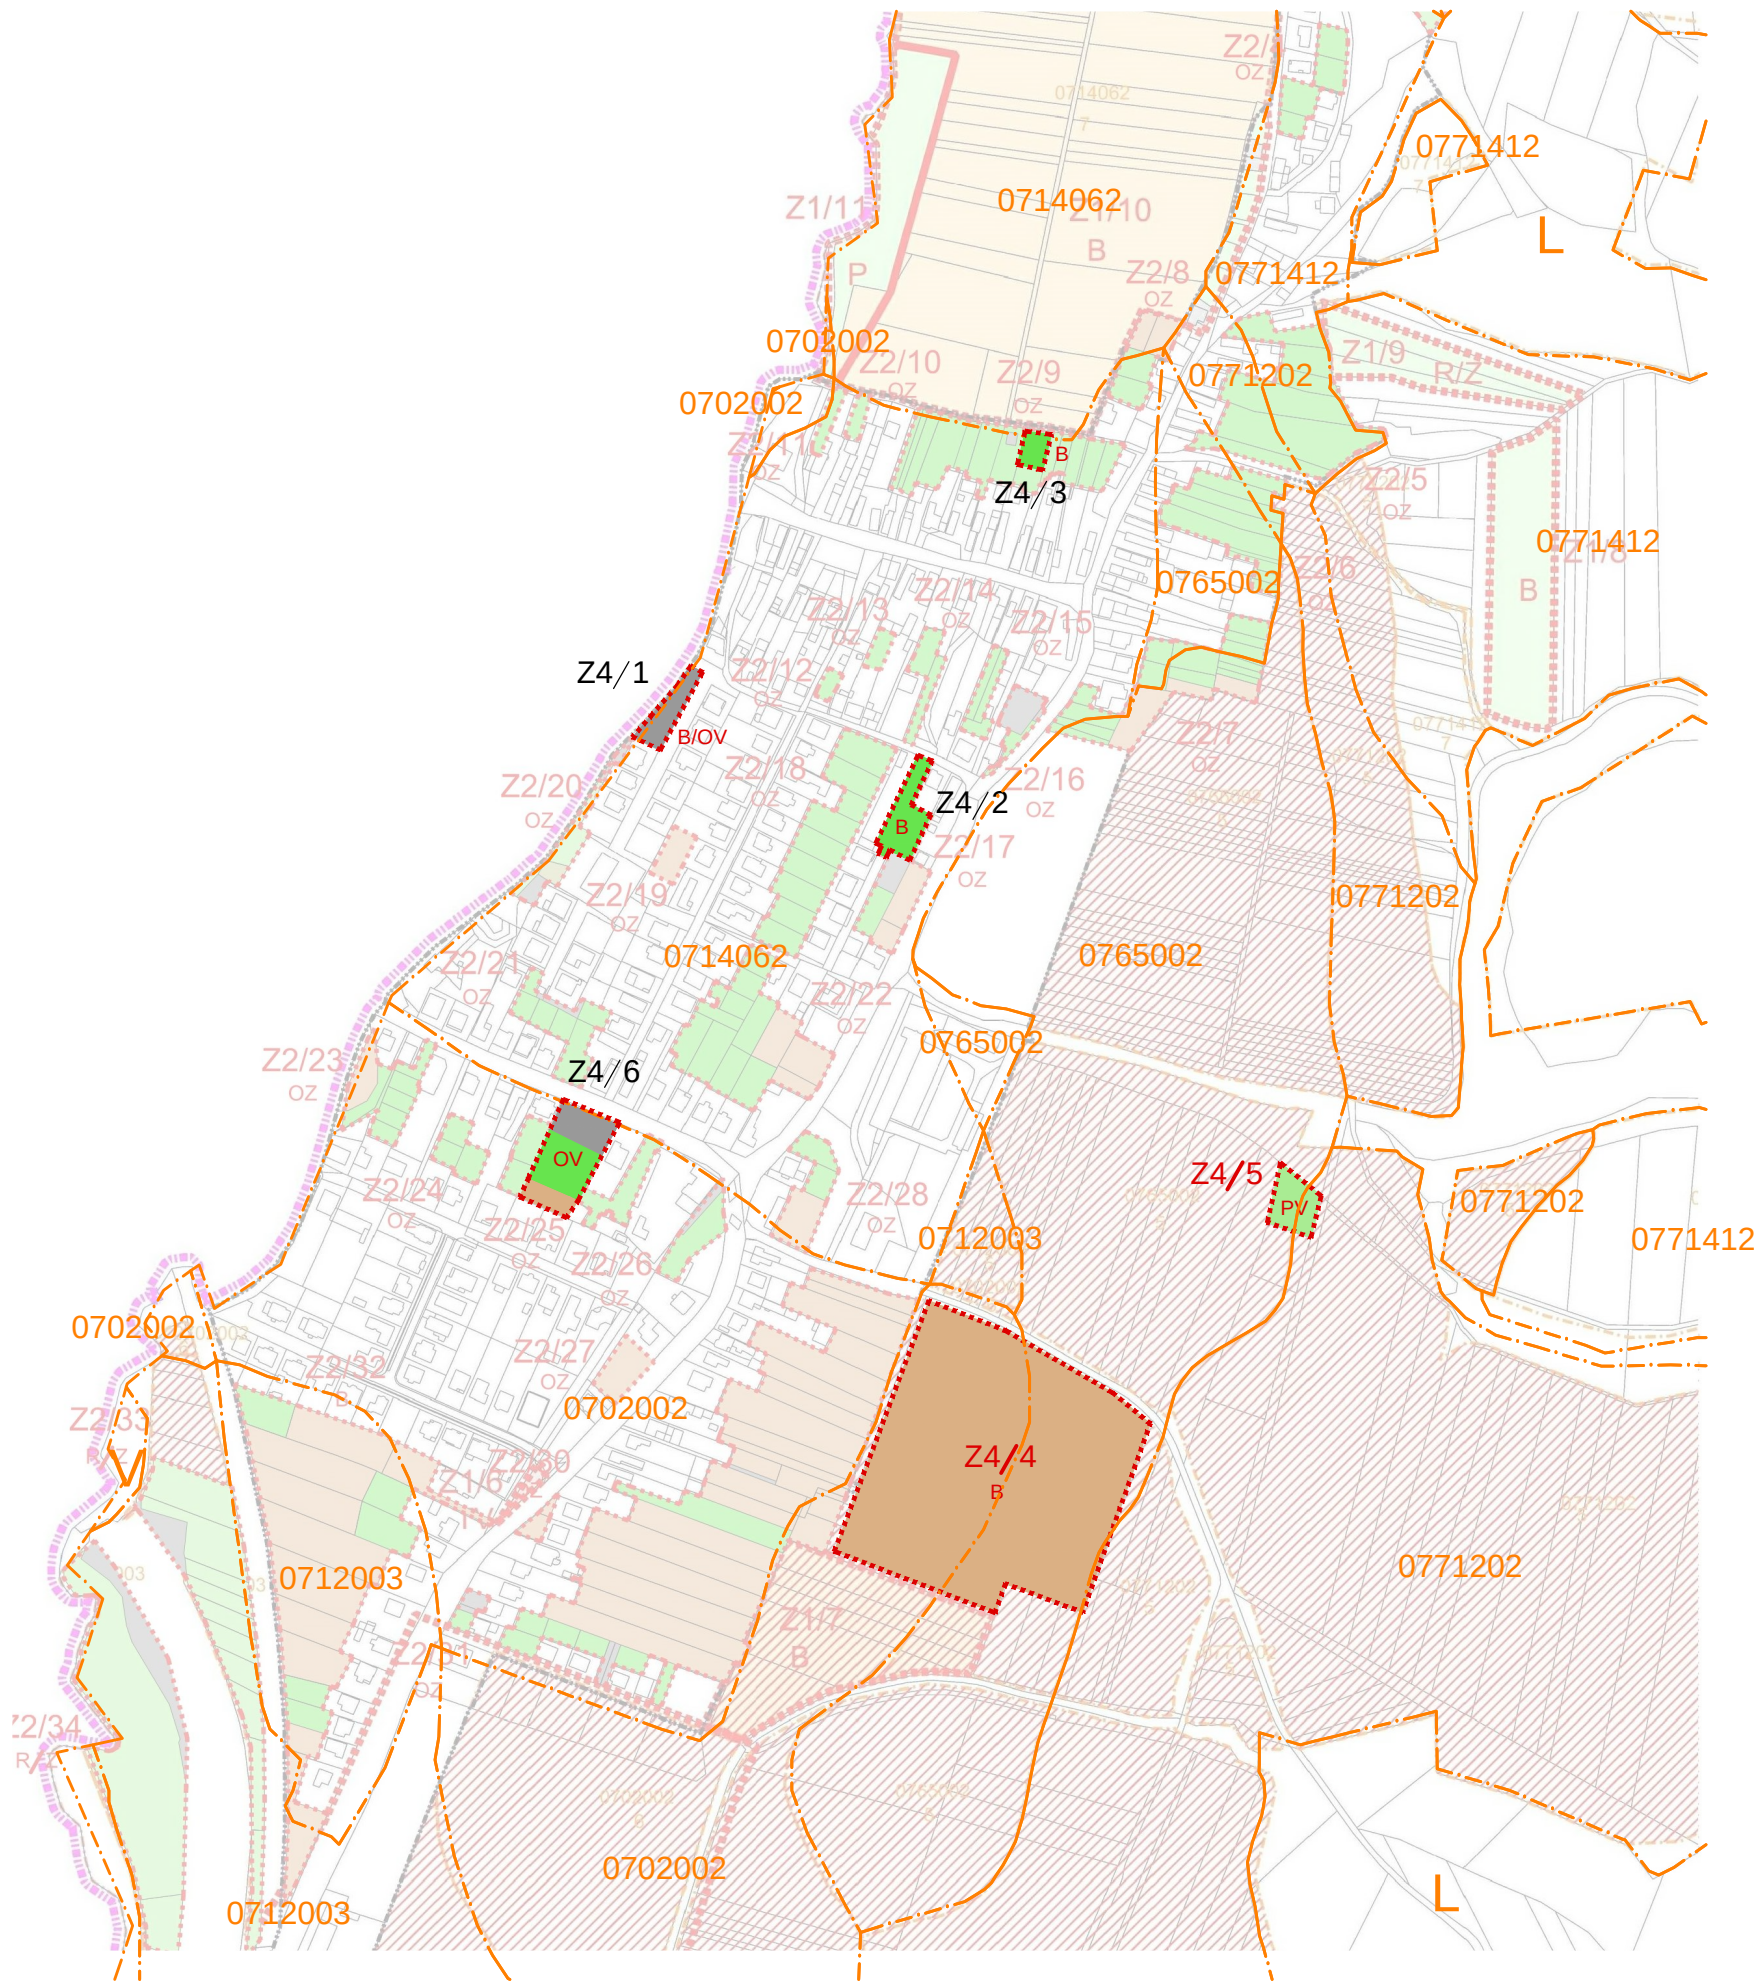

LEGENDA:

STAV	NÁVRH	
		HRANICA KATASTRÁLNEHO ÚZEMIA
		HRANICA ZASTAVANÉHO ÚZEMIA K 1. 1. 1990
		HRANICA LOKALITY (ZČBERU)
	Z4/1	ČÍSLO LOKALITY (ZČBERU)
		HRANICE BPEJ
0289212		KÓD BPEJ
7		SKUPINA KVALITY POĽNOHOSPODÁRSKEJ PÔDY
		NAJKVALITNEJŠIA POĽNOHOSPODÁRSKA PÔDA V K.Ú.
		ORNÁ PÔDA
		ZČHRADY
		TRVALÉ TRČVNE PORASTY
		ZASTAVANÉ PLOCHY A NÓDVORIA
		OSTATNÁ PLOCHA
		LESY
Z4/1		ČÍSLO LOKALITY S UDELENÍM SUHLASOM ZČBERU

LEGENDA ROZVOJOVÝCH ÚZEMÍ:

- Z4/1 BÝVANIE/OBČIANSKA VYBAVENOSŤ (B/OV)
- Z4/2 BÝVANIE (B)
- Z4/3 BÝVANIE (B)
- Z4/4 BÝVANIE (B)
- Z4/5 POĽNOHOSPODÁRSKA VÝROBA (PV)
- Z4/6 OBČIANSKA VYBAVENOSŤ (OV)

ZHOTOVITEĽ DOKUMENTÁCIE:	AMĽ Partners, spol. s r.o., Lazovň 69, 974 01 Banská Bystrica e-mail: amsp@amsp.sk, www.amp.sk
AUTORI:	Ing.arch. Marian Ľovľ Ľ, CSc.
VYPRACOVAL:	Ing.arch. Ivica GaĽparovľ ovš



OBSTARČVATEĽ:	OBEC PRAVENEC
---------------	---------------

NČZOV DOKUMENTÁCIE	DČTUM	5/2026
ÚZEMNÝ PLÁN OBCE PRAVENEC - ZMENY A DOPLNKY č.4	FORMČT	2 A4
	MIERKA	1:5000