


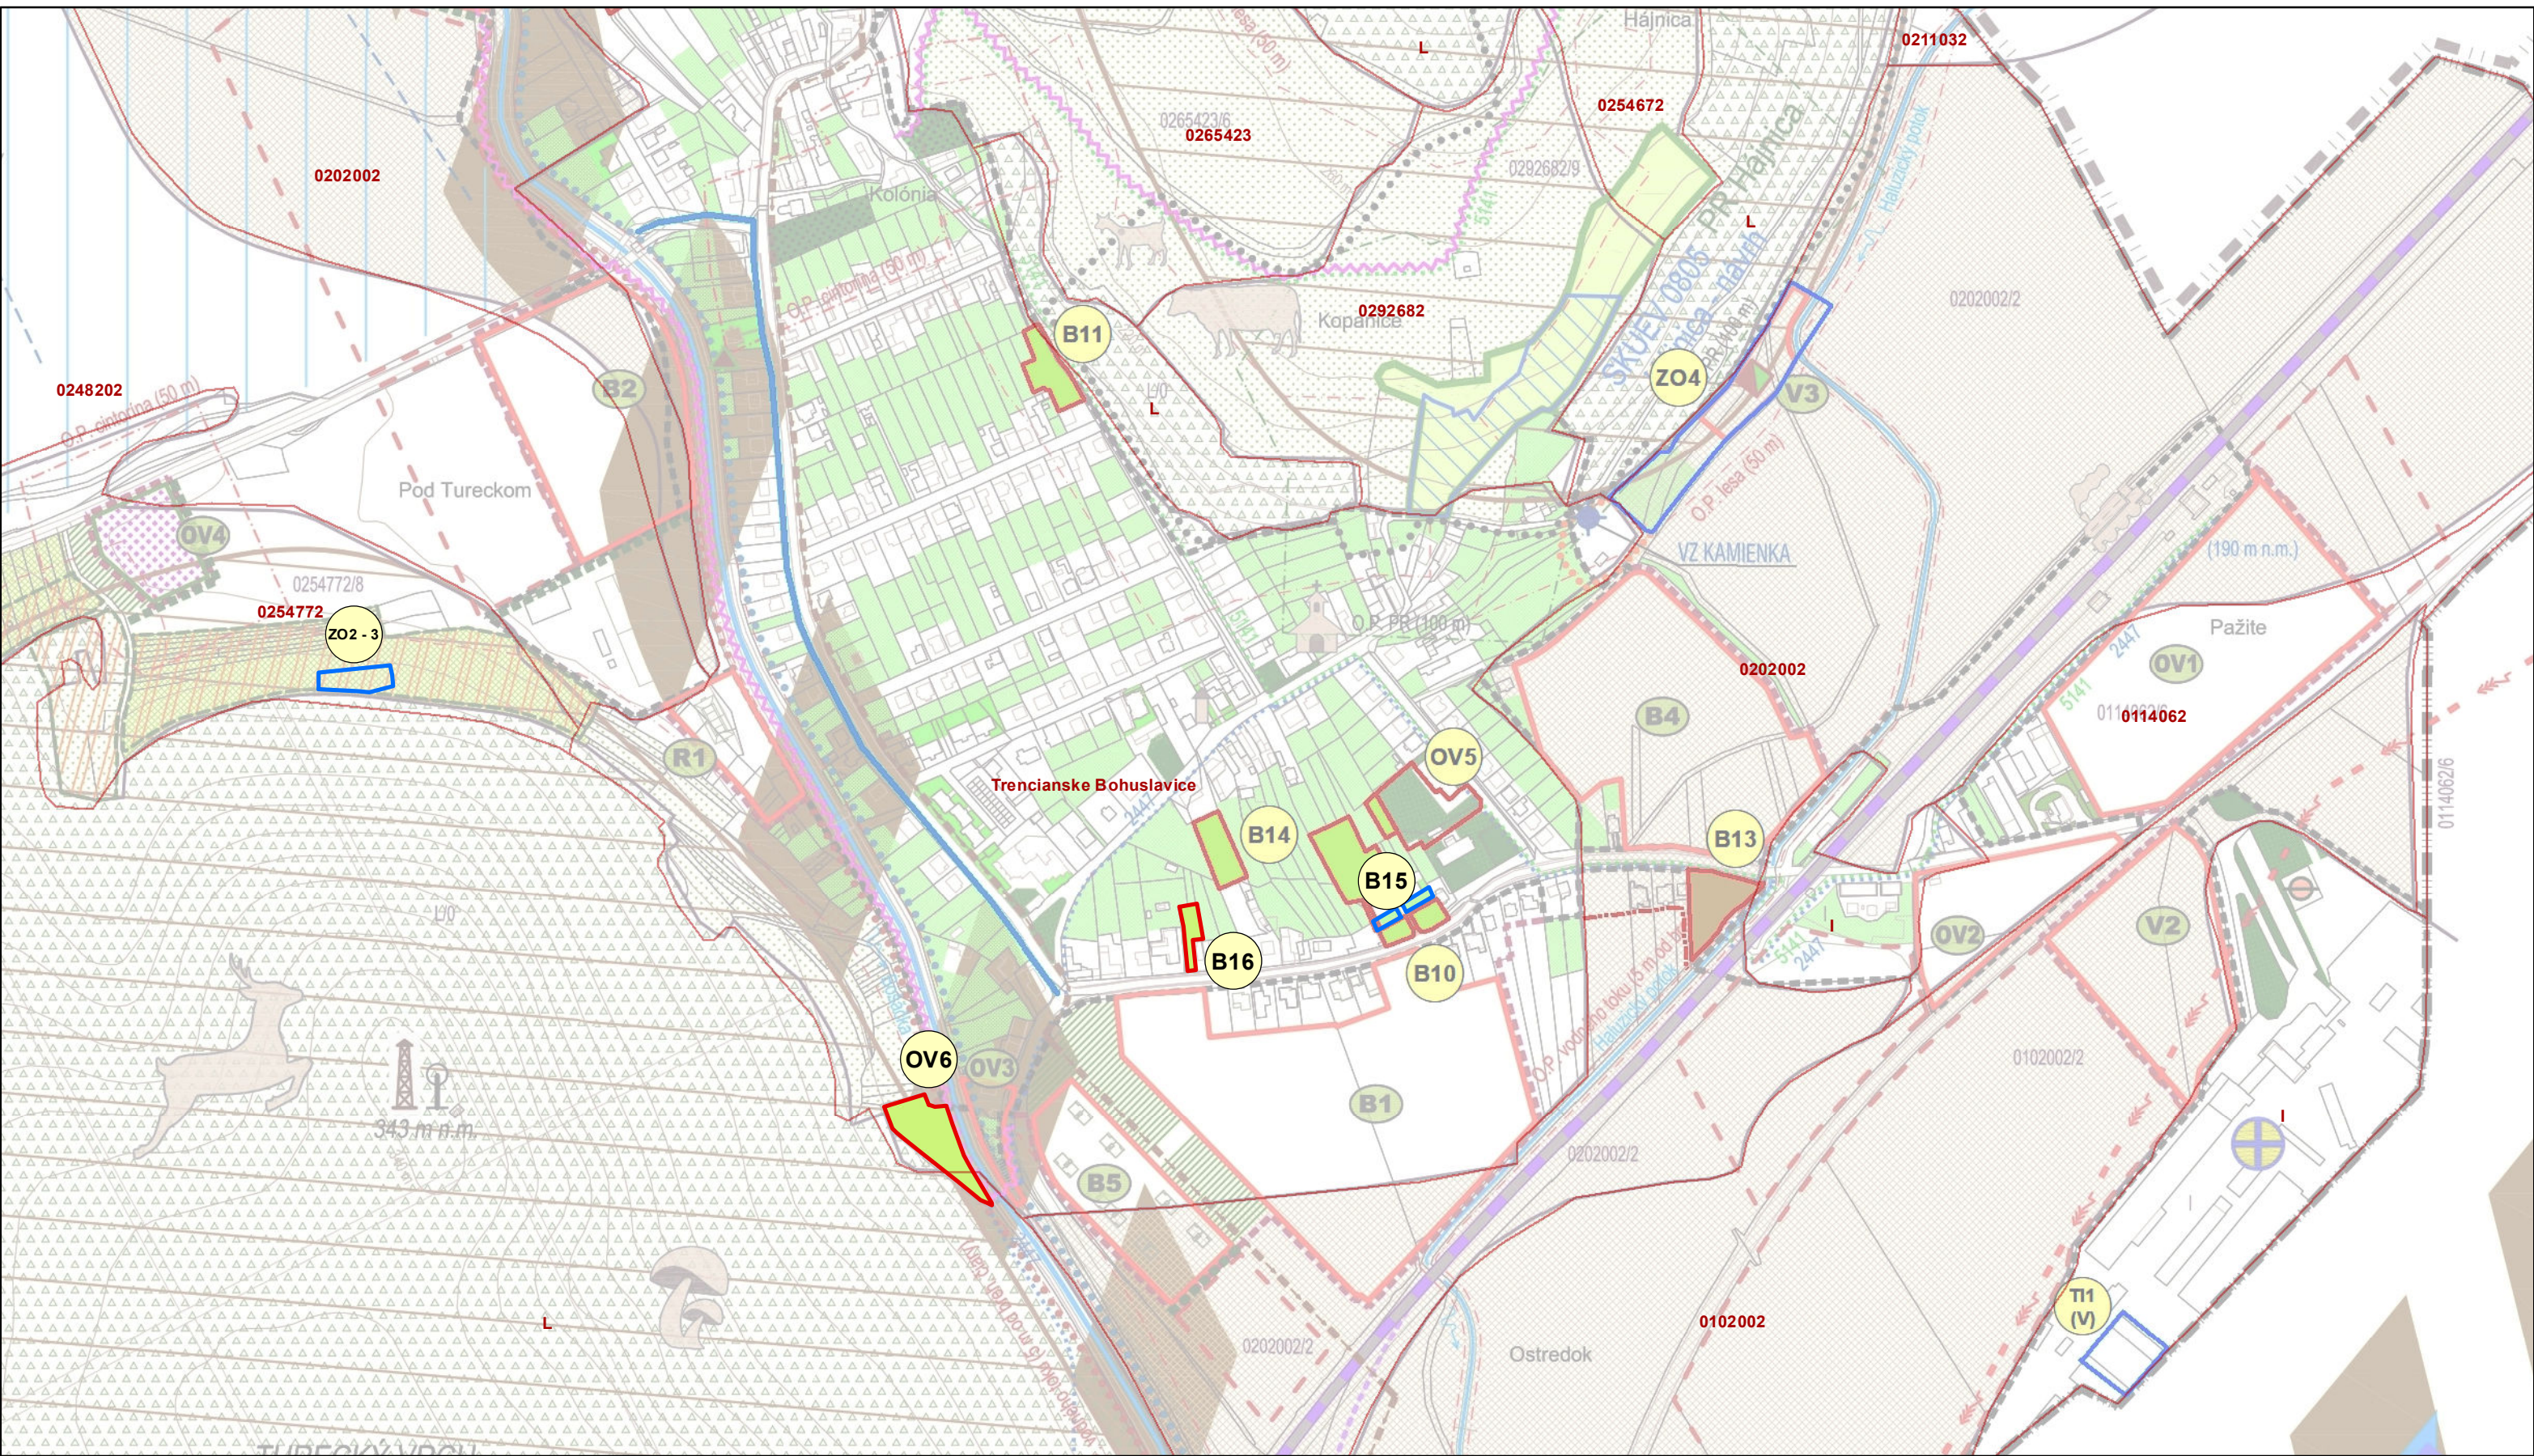

LEGENDA

STAV	NÁVRH
ZÁHRADA	B16 ROZVOJOVÉ LOKALITY SO ZÁBEROM PÔDY
0114062 HRANICE BPEJ, ČÍSLO BPEJ	B15 ROZVOJOVÉ LOKALITY BEZ ZÁBERU PÔDY

PODKLAD : UPN-O Trenčianske Bohuslavice v znení Zmien a doplnkov č.1

ÚZEMNÝ PLÁN OBCE TREČIANSKE BOHUSLAVICE			
ZMENY A DOPLNKY č. 2			
OBSTARÁVATEL : OBEC TREČIANSKE BOHUSLAVICE	SPRACOVATEL : URBIZ s.r.o.	GRAFICKÉ SPRACOVANIE : ING. MILAN HODAS	MIERKA : 1 : 5 000
OSO S2 SZ : ING. MARTA SLÁMKOVÁ	ZODPOVEDNÝ RIEŠITEĽ : ING. ARCH: ZDENA BRZÁ		DÁTUM : AUGUST 2026
NÁZOV VÝKRESU : OCHRANA PRÍRODY A TVORBA KRAJINY VRÁTANE PRVKOV ÚSES, PERSPEKTÍVNE POUŽITIE POĽNOHOSPODÁRSKEJ PÔDY A LESNÝCH POZEMKOV NA NEPÔDOHOSPODÁRSKE ÚČELY			8