



REZ B–B

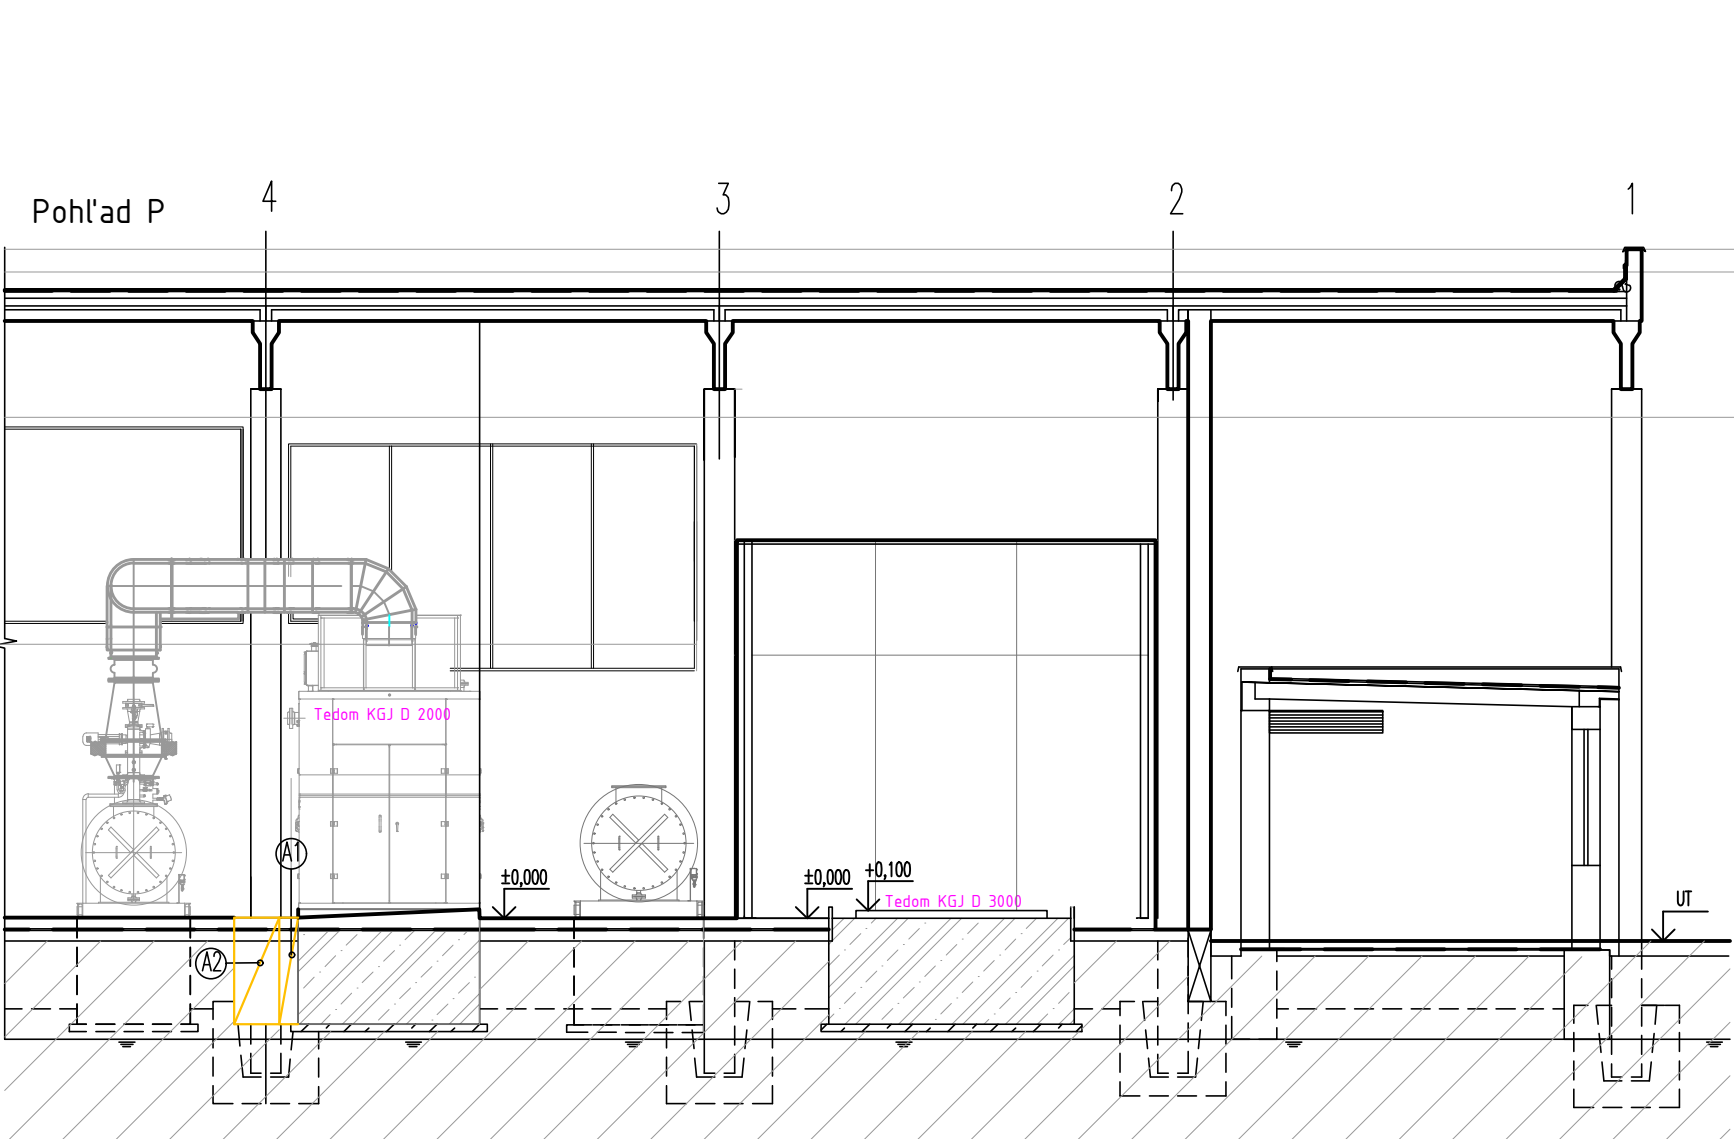

REZ A–A

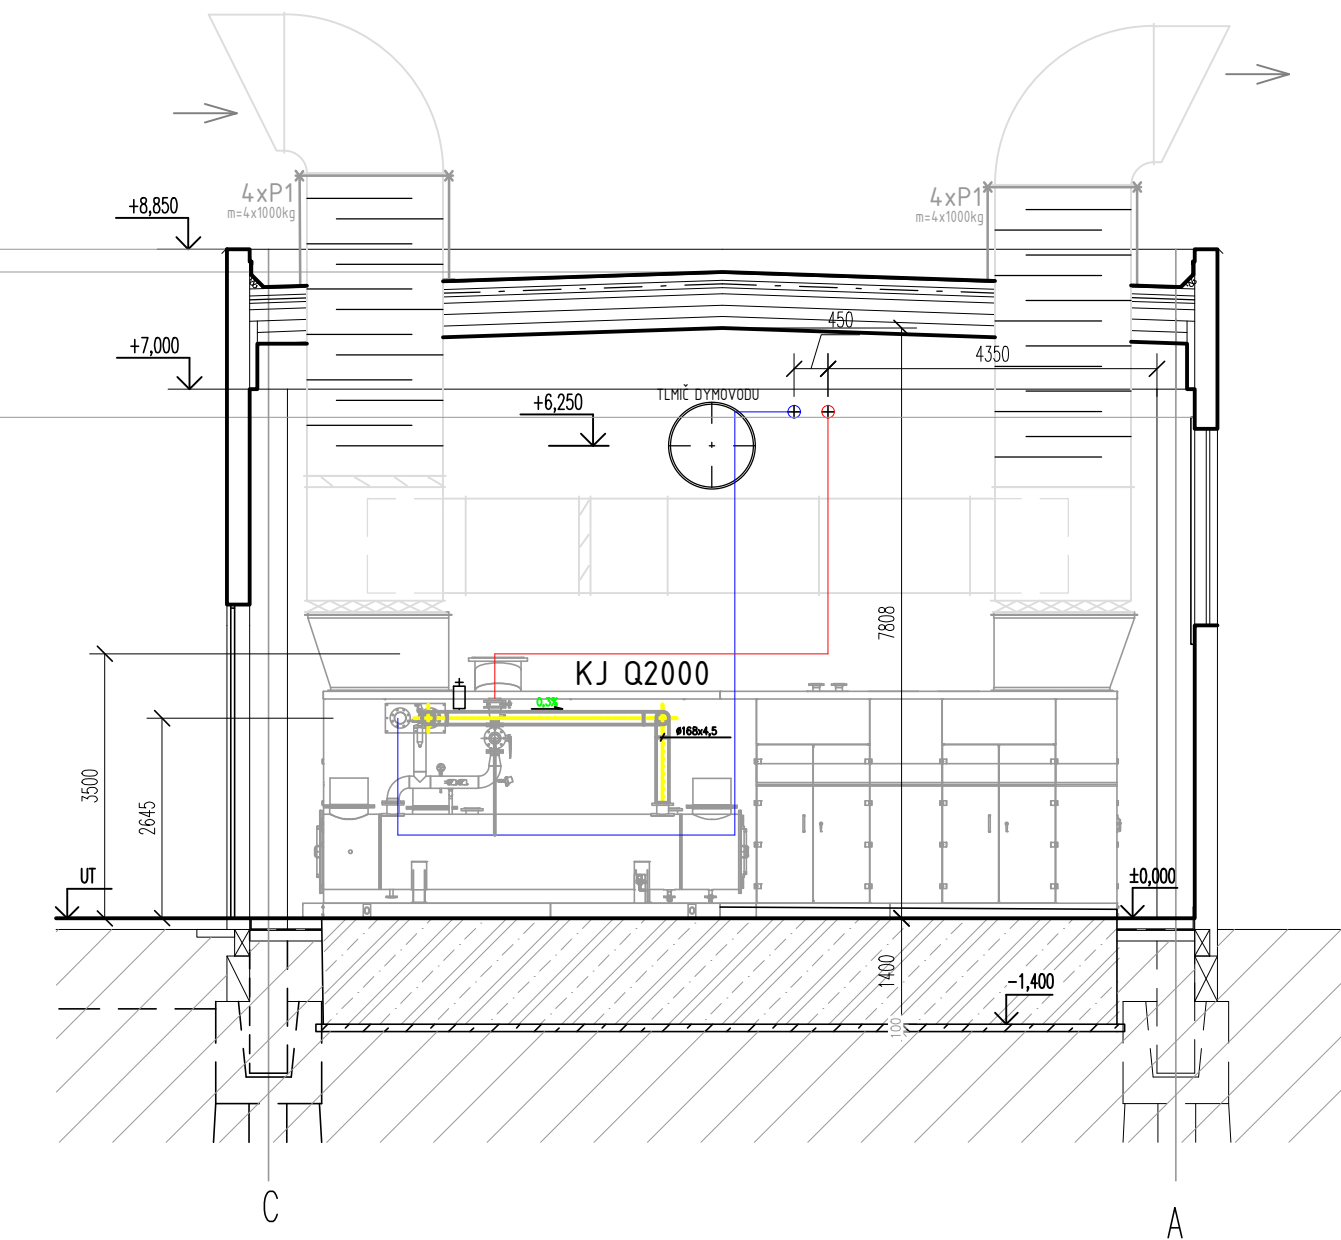

LEGENDA MIESTNOSTÍ

LEGENDA MIESTNOSTÍ 1.NP						
Č.M.	NÁZOV MIESTNOSTI	CELKOVÁ PLOCHA [m2]	ÚPRAVA POVRCHOV			
			ZN.	PODLAHA	STROP	STENY
1.01	KOTOLNA	385,72	P1	BETÓNOVA MAZANINA	STROPNÉ DOSKY	VCO
1.02	KOTOLNA - MIESTNOST KGJ 3000	74,85 / 59,96	P1	BETÓNOVA MAZANINA	PLECH-MEDZISTROP STROPNÉ DOSKY	PLECH

VCO – VÁPENNOCEMENTOVÁ OMIETKA


LEGENDA OZNAČENIA

- JESTVUJÚCE OCELOVÉ PODPORNÉ KONŠTRUKCIE
- BÓRANÉ KONŠTRUKCIE
- POVODNÁ TECHNOLOGIA

POZNÁMKY


- PROJEKTOVÁ DOKUMENTÁCIA JE SPRACOVANÁ NA ZÁKLADE OBHLADKY PROJEKTANTA, VÝKRESOVEJ DOKUMENTÁCII SKUTOČNÉHO VYHOTOVENIA Z 2012, 2018 (TEPELNÉ ČERPADLÁ) POSKYTNUTÁ INVESTOROM A POŽIADAVIEK INVESTORA
- PODROBNOSTI NEUVEDENÉ V PD SA MUSIA VYKONÁŤ V ZMYSLE PLATNÝCH RESP. ZÁVAZNÝCH STN, SCHVÁLENÝCH TECHNOLOGICKÝCH POSTUPOV
- VŠETKY PRÁCE MUSIA SPLŇAŤ PRÍSLUŠNÉ NORMY STN A MUSIA BYŤ DODRŽANÉ TECHNOLOGICKÉ POSTUPY
- PROJEKTANT NENESIE ZODPOVEDNOSŤ ZA ZMENY VYKONANÉ BEZ JEHO PÍSMENNÉHO SÓHLASU
- ROZDIELY ZISTENÉ NA STAVBE OPROTI PD JE NUTNÉ V TECHNICKOM RIEŠENÍ ODSÚHLASIŤ S PROJEKTANTOM
- PRED REALIZÁCIOU JE NUTNÉ PREVERIŤ ROZMERY NA STAVBE
- SKLADBY PODLAHY A STRECHY NIE SÚ ZNÁME
- V PRÍPADE, ŽE PREDPOKLAD SA LÍŠI OD SKUTOČNOSTI JE NUTNÉ POČAS REALIZÁCIE PRIVOLAŤ STATIKA A NÁJSŤ VHDNÉ RIEŠENIE ZAKLADANIA
- PROJEKT SÓVISÍ S PROFESIAMÍ - STATIKA, VYKUROVANIE, PLYNOINŠTALÁCIA, VZDUCHOTECHNIKA

SCHÉMA

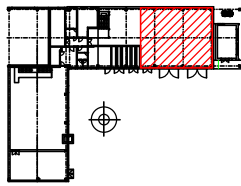

REVÍZIA / DÁTUM	VYPRACOVAL	POPIS

SEVERKA SADA ČÍSLO AUTORIZAČNÁ PEČIATKA

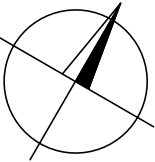

SÚRADNICOVÝ SYSTÉM : JTSK
VÝŠKOVÝ SYSTÉM : Bpv
±0,000 = 115,6 m n. m – EXISTUJÚCA
PROJEKT JE SPRACOVANÝ V ROZSAHU PRE STAVEBNÝ ZÁMER
PRED ZAHAJENÍM VÝKOPOVÝCH PRÁČ VYTÝČIŤ VŠETKY INŽINIERSKE SIETE ICH SPRÁVCAMI

ZODPOVEDNÝ PROJEKTANT	Ing. Renáta Grossová, PhD.	 tel.: +42141/391 62 62 sídlo: Bydčická 16, 010 01 Žilina e-mail: promaenergy@promaenergy.sk web: www.promaenergy.sk
VYPRACOVAL	Ing. Renáta Grossová, PhD.	
KONTROLOVAL/ČÍSLO ZÁKAZKY	Ing. Branislav URBAN	

AUTOR PROJEKTU				 tel.: +42141/391 62 62 sídlo: Bydčická 16, 010 01 Žilina e-mail: promaenergy@promaenergy.sk web: www.promaenergy.sk Energetické zariadenia, TZB a elektroinštalácie - Design&Build			
HLAVNÝ INŽINIER PROJEKTU		Ing. Ján RUSNÁK					
STAVEBNÍK TEPLÁREŇ POVAŽSKÁ BYSTRICA, s.r.o., Robotnícka 2160, 017 34 Považská Bystrica							
KLASIFIKÁCIA STAVBY		2331	PARCELA	1919/82	STUPEŇ	STAVEBNÝ ZÁMER	
STAVBA	REKONŠTRUKCIA KOGENERAČNEJ JEDNOTKY, KOTOLŇA K31				PROFESIA	ARCHITEKTONICKÉ A STAVEBNÉ RIEŠENIE	
					FORMÁT	4x A4	ARS
OBJEKT	SO 01 KOTOLŇA				DÁTUM	11/2025	
					MIERKA	1:100	
VÝKRES	REZY – EXISTUJÚCI STAV, BÚRACIE PRÁCE				ČÍSLO ZÁK.	0504v1	2