


REZ B-B

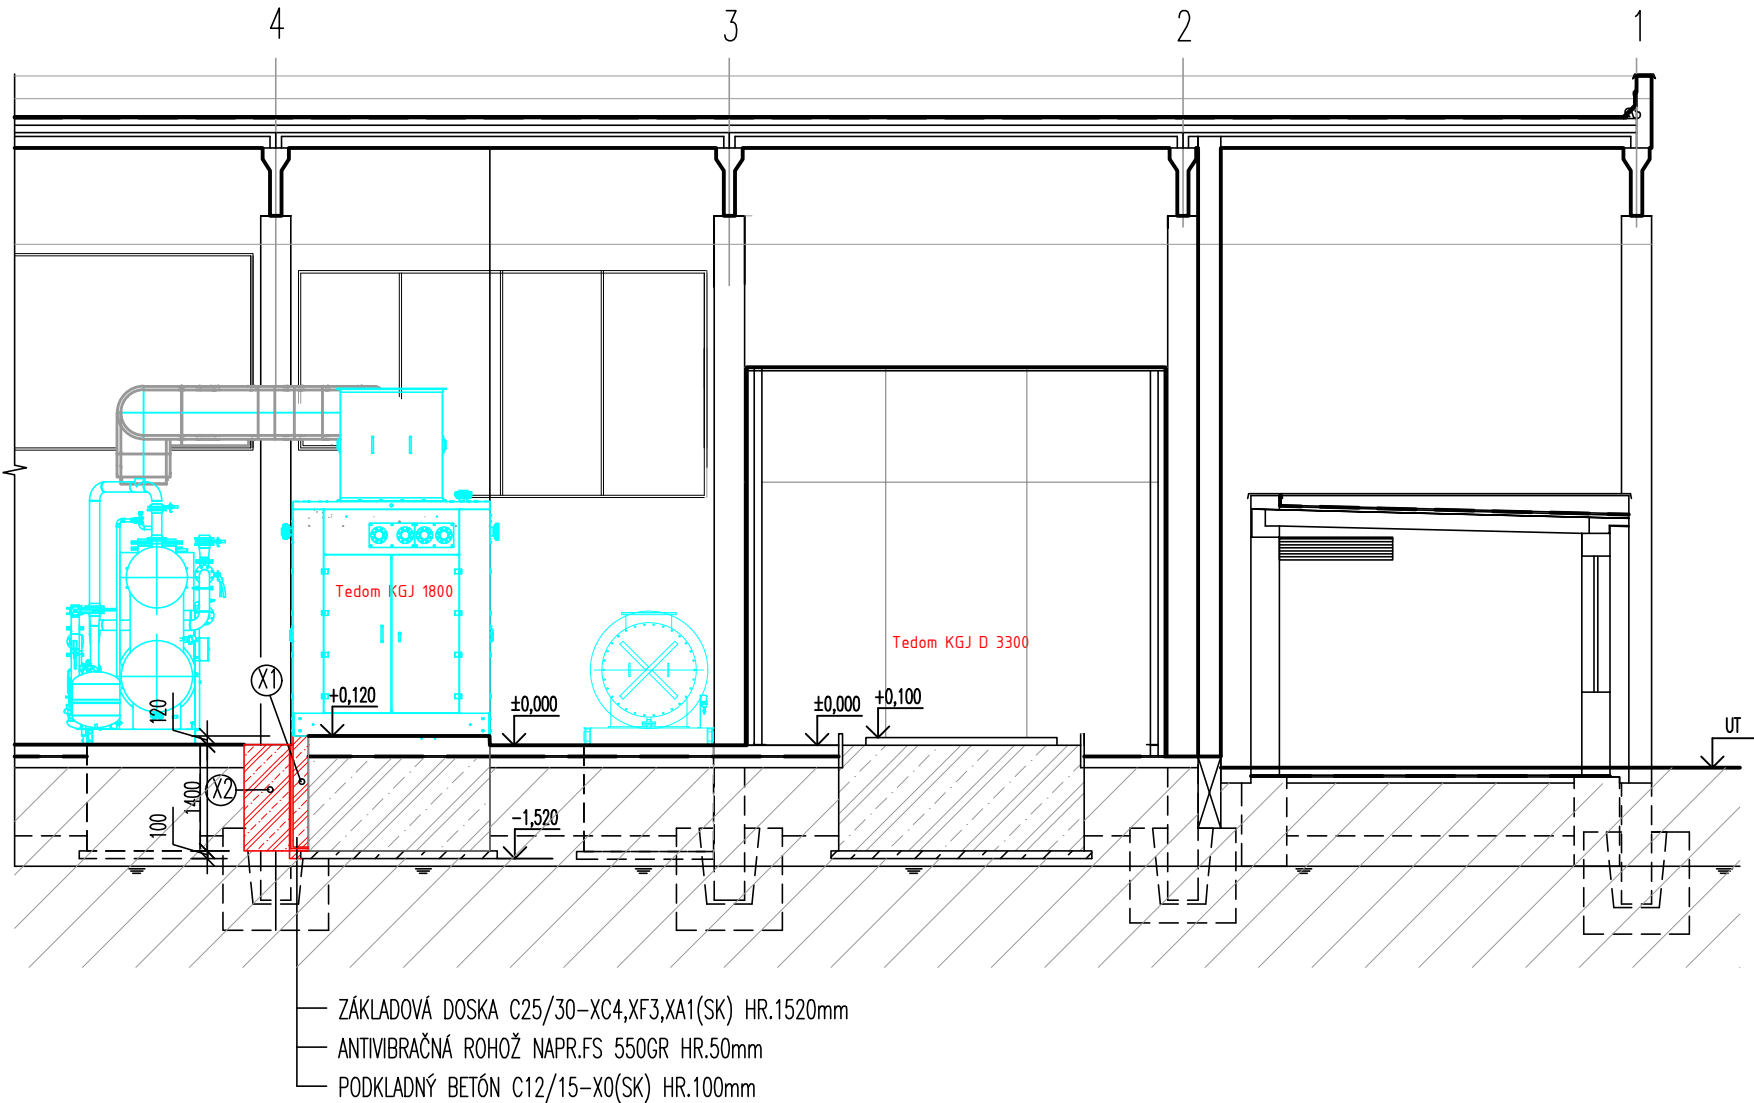

LEGENDA MIESTNOSTÍ

LEGENDA MIESTNOSTÍ 1.NP							
Č.M.	NÁZOV MIESTNOSTI	CELKOVÁ PLOCHA [m2]	ÚPRAVA POVRCHOV				POZNÁMKA
			ZN.	PODLAHA	STROP	STENY	
1.01	KOTOLNA	385,72	P1	BETÓNOVA MAZANINA	STROPNÉ DOSKY	VCO	
1.02	KOTOLNA - MIESTNOST KGJ 3000	74,85 / 59,96	P1	BETÓNOVA MAZANINA	PLECH-MIEDZISTROP STROPNÉ DOSKY	PLECH	

VCO – VÁPENNOCEMENTOVÁ OMIETKA


LEGENDA OZNAČENIA

- JESTVUJÚCE OCELOVÉ PODPORNÉ KONŠTRUKCIE
- NOVÉ KONŠTRUKCIE
- NOVÁ TECHNOLÓGIA
- ROZŠÍRENIE ZÁKLADU O 250 MM (S VLOŽENIM ZVISLEJ AJ HORIZONTÁLNEJ ANTIVIBRAČNEJ ROHOŽE) NA DĹŽKE 10 M OD KONCA MIESTNOSTI
- ROZŠÍRENIE VÝKOPU O 600 MM NA DĹŽKE 8 M OD KONCA MIESTNOSTI – Z DOVODU PRACOVNEJ PLOCHY NA VYTvorenie ROZŠÍRENIA ZÁKLADU X1

POZNÁMKY


- PROJEKTOVÁ DOKUMENTÁCIA JE SPRACOVANÁ NA ZÁKLADE OBHLADKY PROJEKTANTA, VÝKRESOVEJ DOKUMENTÁCII SKUTOČNÉHO VYHOTOVENIA Z 2012, 2018 (TEPELNÉ ČERPADLÁ) POSKYTNUTA INVESTOROM A POŽIADAVIEK INVESTORA
- PODROBNOSTI NEUVEDENÉ V PD SA MUSIA VYKONÁŤ V ZMYSLE PLATNÝCH RESP. ZÁVÄZNÝCH STN, SCHVÁLENÝCH TECHNOLOGICKÝCH POSTUPOV
- VŠETKY PRÁCE MUSIA SPLŇAŤ PRÍSLUŠNÉ NORMY STN A MUSIA BYŤ DODRŽANÉ TECHNOLOGICKÉ POSTUPY
- PROJEKTANT NENESIE ZODPOVEDNOSŤ ZA ZMENY VYKONANÉ BEZ JEHO PÍSMENNÉHO SÓHLASU
- ROZDIELY ZISTENÉ NA STAVBE OPROTI PD JE NUTNÉ V TECHNICKOM RIEŠENÍ ODSÓHLASÍŤ S PROJEKTANTOM
- PRED REALIZÁCIOU JE NUTNÉ PREVERÍŤ ROZMERY NA STAVBE
- SKLADBY PODLAHY A STRECHY NIE SÓ ZNÁME
- V PRÍPADE, ŽE PREDPOKLAD SA LÍŠÍ OD SKUTOČNOSTI JE NUTNÉ POČAS REALIZÁCIE PRIVOLAŤ STATIKA A NÁJŠŤ VODNÉ RIEŠENIE ZÁKLADANIA
- PROJEKT SÓVISÍ S PROFESIAMI - STATIKA, VYKUROVANIE, PLYNOINŠTALÁCIA, VZDUCHOTECHNIKA

SCHÉMA

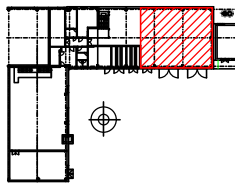

REVÍZIA / DÁTUM	VYPRACOVAL	POPIS

SEVERKA SADA ČÍSLO AUTORIZAČNÁ PEČIATKA

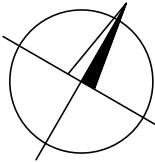

SÚRADNICOVÝ SYSTÉM : JTSK
VÝŠKOVÝ SYSTÉM : Bpv
±0,000 = 115,6 m n. m – EXISTUJÚCA
PROJEKT JE SPRACOVANÝ V ROZSAHU PRE STAVEBNÝ ZÁMER
PRED ZAHAJENÍM VÝKOPOVÝCH PRÁC VYTÝČIŤ VŠETKY INŽINIERSKE SIETE ICH SPRÁVCAMI

ZODPOVEDNÝ PROJEKTANT	Ing. Renáta Grossová, PhD.	 Energetické zariadenia, TŽB a elektroinštalácie - Design&Build tel.: +421(0)1391 62 62 sídlo: Bydlická 16, 010 01 Žilina e-mail: promaenergy@promaenergy.sk web: www.promaenergy.sk
VYPRACOVAL	Ing. Renáta Grossová, PhD.	
KONTROLOVAL/ČÍSLO ZÁKAZKY	Ing. Branislav URBAN	

AUTOR PROJEKTU				 tel.: +421(0)1391 62 62 sídlo: Bydlická 16, 010 01 Žilina e-mail: promaenergy@promaenergy.sk web: www.promaenergy.sk Energetické zariadenia, TŽB a elektroinštalácie - Design&Build				
HLAVNÝ INŽINIER PROJEKTU		Ing. JÁN RUSNÁK						
STAVEBNÍK TEPLÁREŇ POVAŽSKÁ BYSTRICA, s.r.o.; Robotnícka 2160, 017 34 Považská Bystrica								
KLASIFIKÁCIA STAVBY		2331	PARCELA	1919/82	STUPEŇ	STAVEBNÝ ZÁMER		
STAVBA		REKONŠTRUKCIA KOGENERÁCNEJ JEDNOTKY, KOTOLŇA K31			PROFESIA	ARCHITEKTONICKÉ A STAVEBNÉ RIŠENIE		
					FORMÁT	4 x A4	ARS	
OBJEKT		SO 01 KOTOLŇA			DÁTUM	11/2025		Č. VÝKR.
					MIERKA	1:100		
VÝKRES		REZ B-B – NOVÝ STAV			ČÍSLO ZÁK.	0504v1	4	