


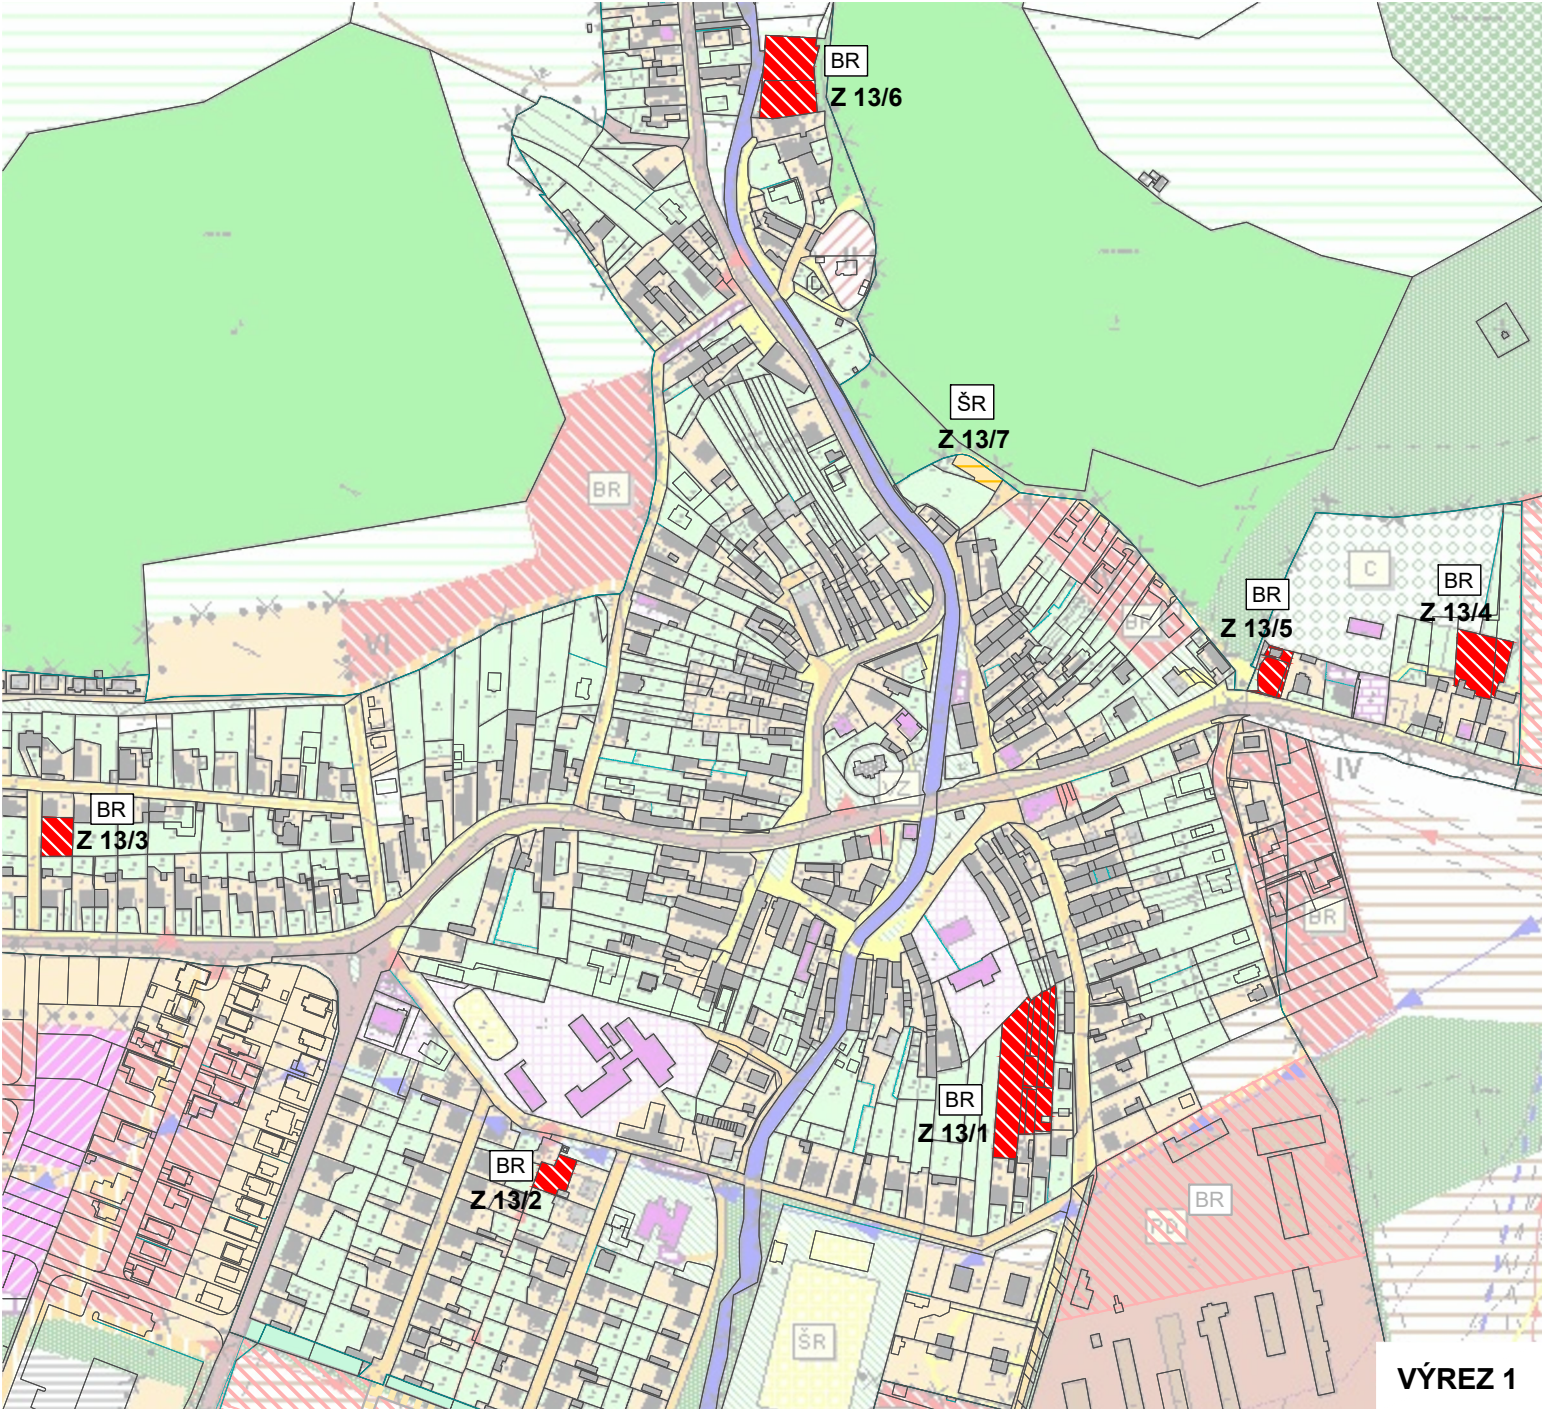

LEGENDA

- HRANICA KATASTRÁLNEHO ÚZEMIA  
HRANICA ZASTAVANÉHO ÚZEMIA K 1.1.1990  
HRANICA SKUTOČNE ZASTAVANÉHO ÚZEMIA  
HRANICA ZASTAVANÉHO ÚZEMIA  
OCHRANNÉ PÁSMO  
OBYTNÉ BUDOVY  
OBYTNÉ BUDOVY - DREVENÉ  
PARCELNÉ PRIELUKY  
OBYTNÉ PLOCHY  
BUDOVY OBČIANSKEJ VYBAVENOSTI  
BUDOVY POĽNOHOSPODÁRSKEJ VÝROBY  
KULTÚRNA PAMIATKA  
ČERPACIA STANICA PHM  
VÝROBNÉ PLOCHY  
VÝROBNÉ BUDOVY  
PLOCHY OBČIANSKEJ VYBAVENOSTI  
ZÁHRADY  
NELESNÁ KRAJINNÁ VEGETÁCIA  
LES  
OVOČNÝ SAD  
CINTORÍN  
BREHOVÁ ZELEŇ  
TRVALÉ TRÁVNE PORASTY  
VEREJNÁ A PARKOVÁ ZELEŇ  
ORNÁ PÔDA  
PLOCHY POĽNOHOSPODÁRSKEJ VÝROBY  
PARKOVACIE PLOCHY

- STAV  
NÁVRH  
CHODNÍKY A PEŠIE PRIESTRANSTVÁ  
ŠPORTOVÝ AREÁL  
VODNÉ TOKY A PLOCHY  
POLDER  
VODOJEM  
REGULAČNÁ STANICA PLYNU  
ČISTIAREŇ ODPADOVÝCH VÔD  
HNOJSKO  
REKREAČNÉ OBJEKTY  
PLOCHY REKREÁCIE  
PLOCHY ŽELEZNICE  
ŽELEZNIČNÁ STANICA  
RÝCHLOSTNÁ CESTA  
CESTA I. TRIEDY  
CESTA III. TRIEDY  
MIESTNE KOMUNIKÁCIE  
POĽNÉ CESTY  
ELEKTRICKÉ VN VEDENIE  
PLYNOVOD VTL  
POHRONSKÝ SKUPINOVÝ VODOVOD  
TRAFOSTANICA - KIOSKOVÁ  
TRAFOSTANICA - STOŽIAROVÁ  
IZOFÓNY HLUKU 60 dB(A)  
ZASTÁVKY MHD  
HRANICA CHKO KREMICKÉ VRCHY  
NPR Boky  
HRANICA ZOSUVNÉHO ÚZEMIA



ZÁVÄZNÉ FUNKČNÉ ČLENENIE PLÔCH

- BR - plochy bývania v rodinných domoch  
BB - plochy bývania v bytových domoch  
OV - plochy občianskej vybavenosti  
ŠR - plochy športu a rekreácie  
PD - plochy poľnohospodárskej výroby  
VS - plochy priemyselnej výroby a skladov  
VZ - plochy verejnej zelene  
ES - plochy ekostabilizačnej zelene a ekostabilizačných prvkov  
OP - plochy chránených častí prírody  
C - plochy cintorínov  
PP - poľnohospodárska pôda

| ÚZEMNÝ PLÁN OBCE BUDČA                                     |                                                         |                   |                           |
|------------------------------------------------------------|---------------------------------------------------------|-------------------|---------------------------|
| ZMENY A DOPLNKY Č.13                                       |                                                         |                   |                           |
| NÁZOV VÝKRESU: KOMPLEXNÝ VÝKRES PRIESTOROVÉHO USPORIADANIA |                                                         |                   | M 1 : 5 000               |
| OBJEDNÁVATEĽ:                                              | OBEC BUDČA                                              |                   | ČÍSLO VÝKRESU:<br><br>2/1 |
| ZHOTOVITEĽ:                                                | ArchUrbis s.r.o.<br>Š.Moyzesa 9585/41, Zvolen 960 01    |                   |                           |
| HLAVNÝ RIEŠITEĽ:                                           | ING. ARCH. BEÁTA MIKUŠOVÁ<br>AUTORIZOVANÝ ARCHITEKT SKA |                   |                           |
| ZODP. RIEŠITEĽ:                                            | ING. ARCH. BEÁTA MIKUŠOVÁ                               |                   |                           |
| Č. ZMLUVY :                                                | 6/2006                                                  | Dátum: : JÚN 2026 |                           |