



SITUÁCIA ŠIRŠÍCH VZŤAHOV

M 1:1250

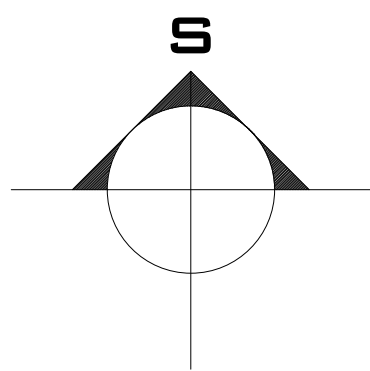

MAPOVÝ PODKLAD

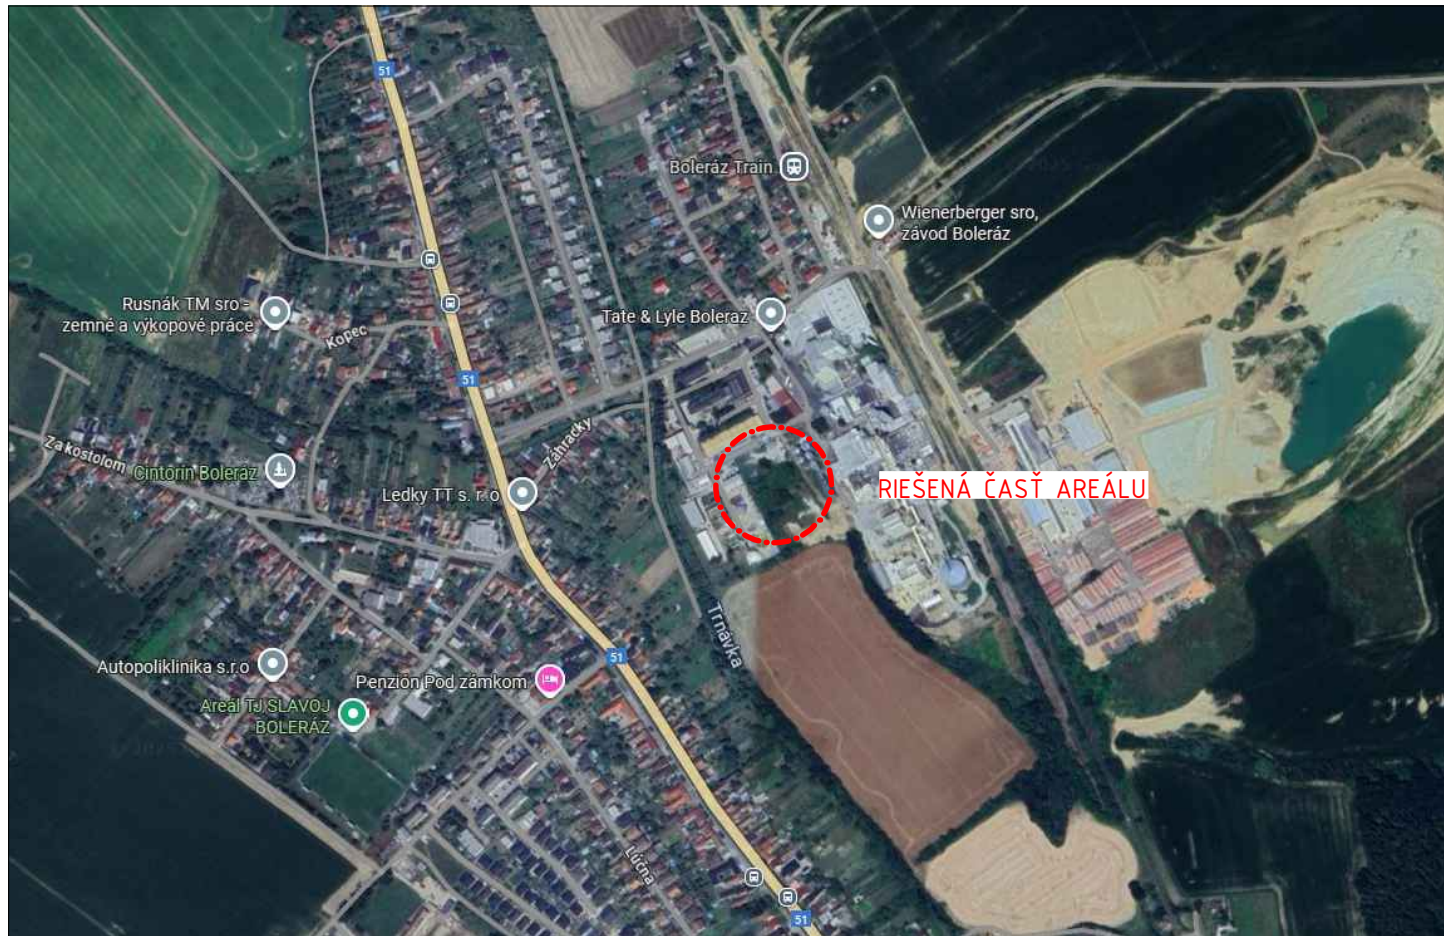


LEGENDA OBJEKTOV A TERÉNNYCH ÚPRAV

- ÚČELOVÁ CESTA
- CHODNÍK BETÓNOVÁ DLŽBA
- SPEVNENÉ PLOCHY
- SPEVNENÁ PLOCHA PATRIACA K OBJEKTU SO 102

LEGENDA ZNAČIEK

- STAV Z GEODETICKÉHO ZAMERANIA
- STAV PODĚA KATASTRÁLNEJ MAPY
- EXISTUJÚCE OPLATENIE
- BOD ŠTVORCOVEJ SIETE
- PARK, OKRASNÁ ZELEŇ
- NEPLODNÁ PÔDA
- OSTATNÁ PLOCHA
- DVOR

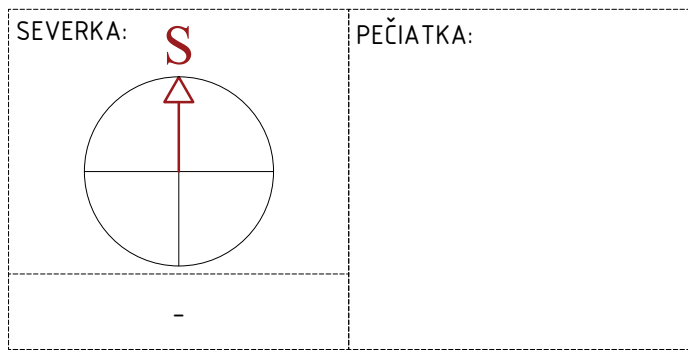

Č. R.	DÁTUM	POPIS ZMENY	VYPRACOVAL	PODPIS	KONTROLOVAL	PODPIS
		Zodpovedný projektant: Ing. Daniel Szabo		Vypracoval: Ing. Daniel Szabo		
P.O. BOX 128, 927 01 ŠÁLA (areál DUSLO, a.s.) tel. fax: +421 31 7703955 e-mail: exps@explo.sk		HP -	VÚ Ing. Igor Gál			
Investor: TATE & LYLE BOLERÁZ, s.r.o.		Miesto stavby: BOLERÁZ	Dátum:		08/2026	
Stavba:		Účel PD:		-		
AREÁLOVÁ KOMUNIKÁCIA A SPEVNENÉ PLOCHY		Č. záznamy:		E 7995		
		Formát:		84x594	Merka:	1:1250
		ČÍSLO KÓPE		ČÍSLO VÝKRESU		
				E7995-001		
Obsah:		SITUÁCIA ŠIRŠÍCH VZŤAHOV				
ČÍSLO PROJEKTU INVESTORA			ARCHÍVNE ČÍSLO INVESTORA			
-						