
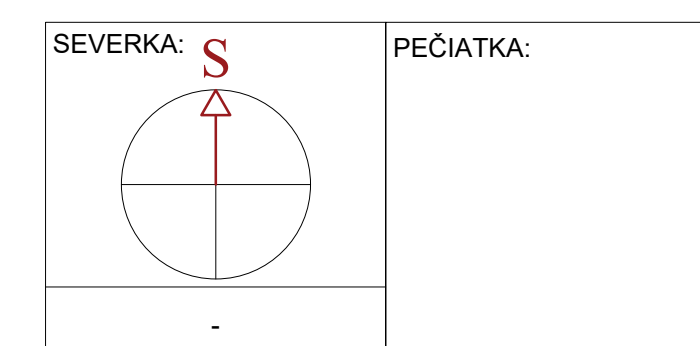


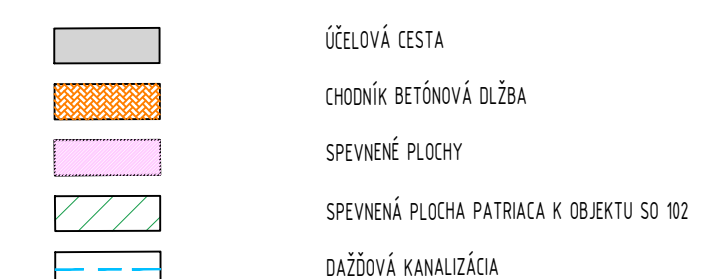

Č.R.	ĎATUM	PŮJIS ZMENY	VYPRACOVAL	PŮJIS	KONTROLOVAL	PŮJIS
 EXPRO s.r.o. P.O. BOX 126, 927 01 ŠALÁ (areál DUSLO, a.s.) tel fax.: +421 31 7703965 e-mail: expro@exprou.sk		Zodpovedný projektant: Ing. Daniel Szabo HIP -		Vypracoval: Ing. Daniel Szabo VTÚ Ing. Igor Gál		
Investor: TATE & LYLE BOLERÁZ, s.r.o.		Miesto stavby: BOLERÁZ		Datum: 08/2026 Účel PD: - Č. zákazky: E 7995 Formát: B4 x 594 Mierka: 1:1000		
Stavba: AREÁLOVÁ KOMUNIKÁCIA A SPEVNENÉ PLOCHY		ČÍSLO KOPIE ČÍSLO VÝKRESU E 7995-002				
Osah: KOORDINAČNÁ SITUÁCIA STAVBY		ARCHÍVNE ČÍSLO INVESTORA				
ČÍSLO PROJEKTU INVESTORA						
-						