


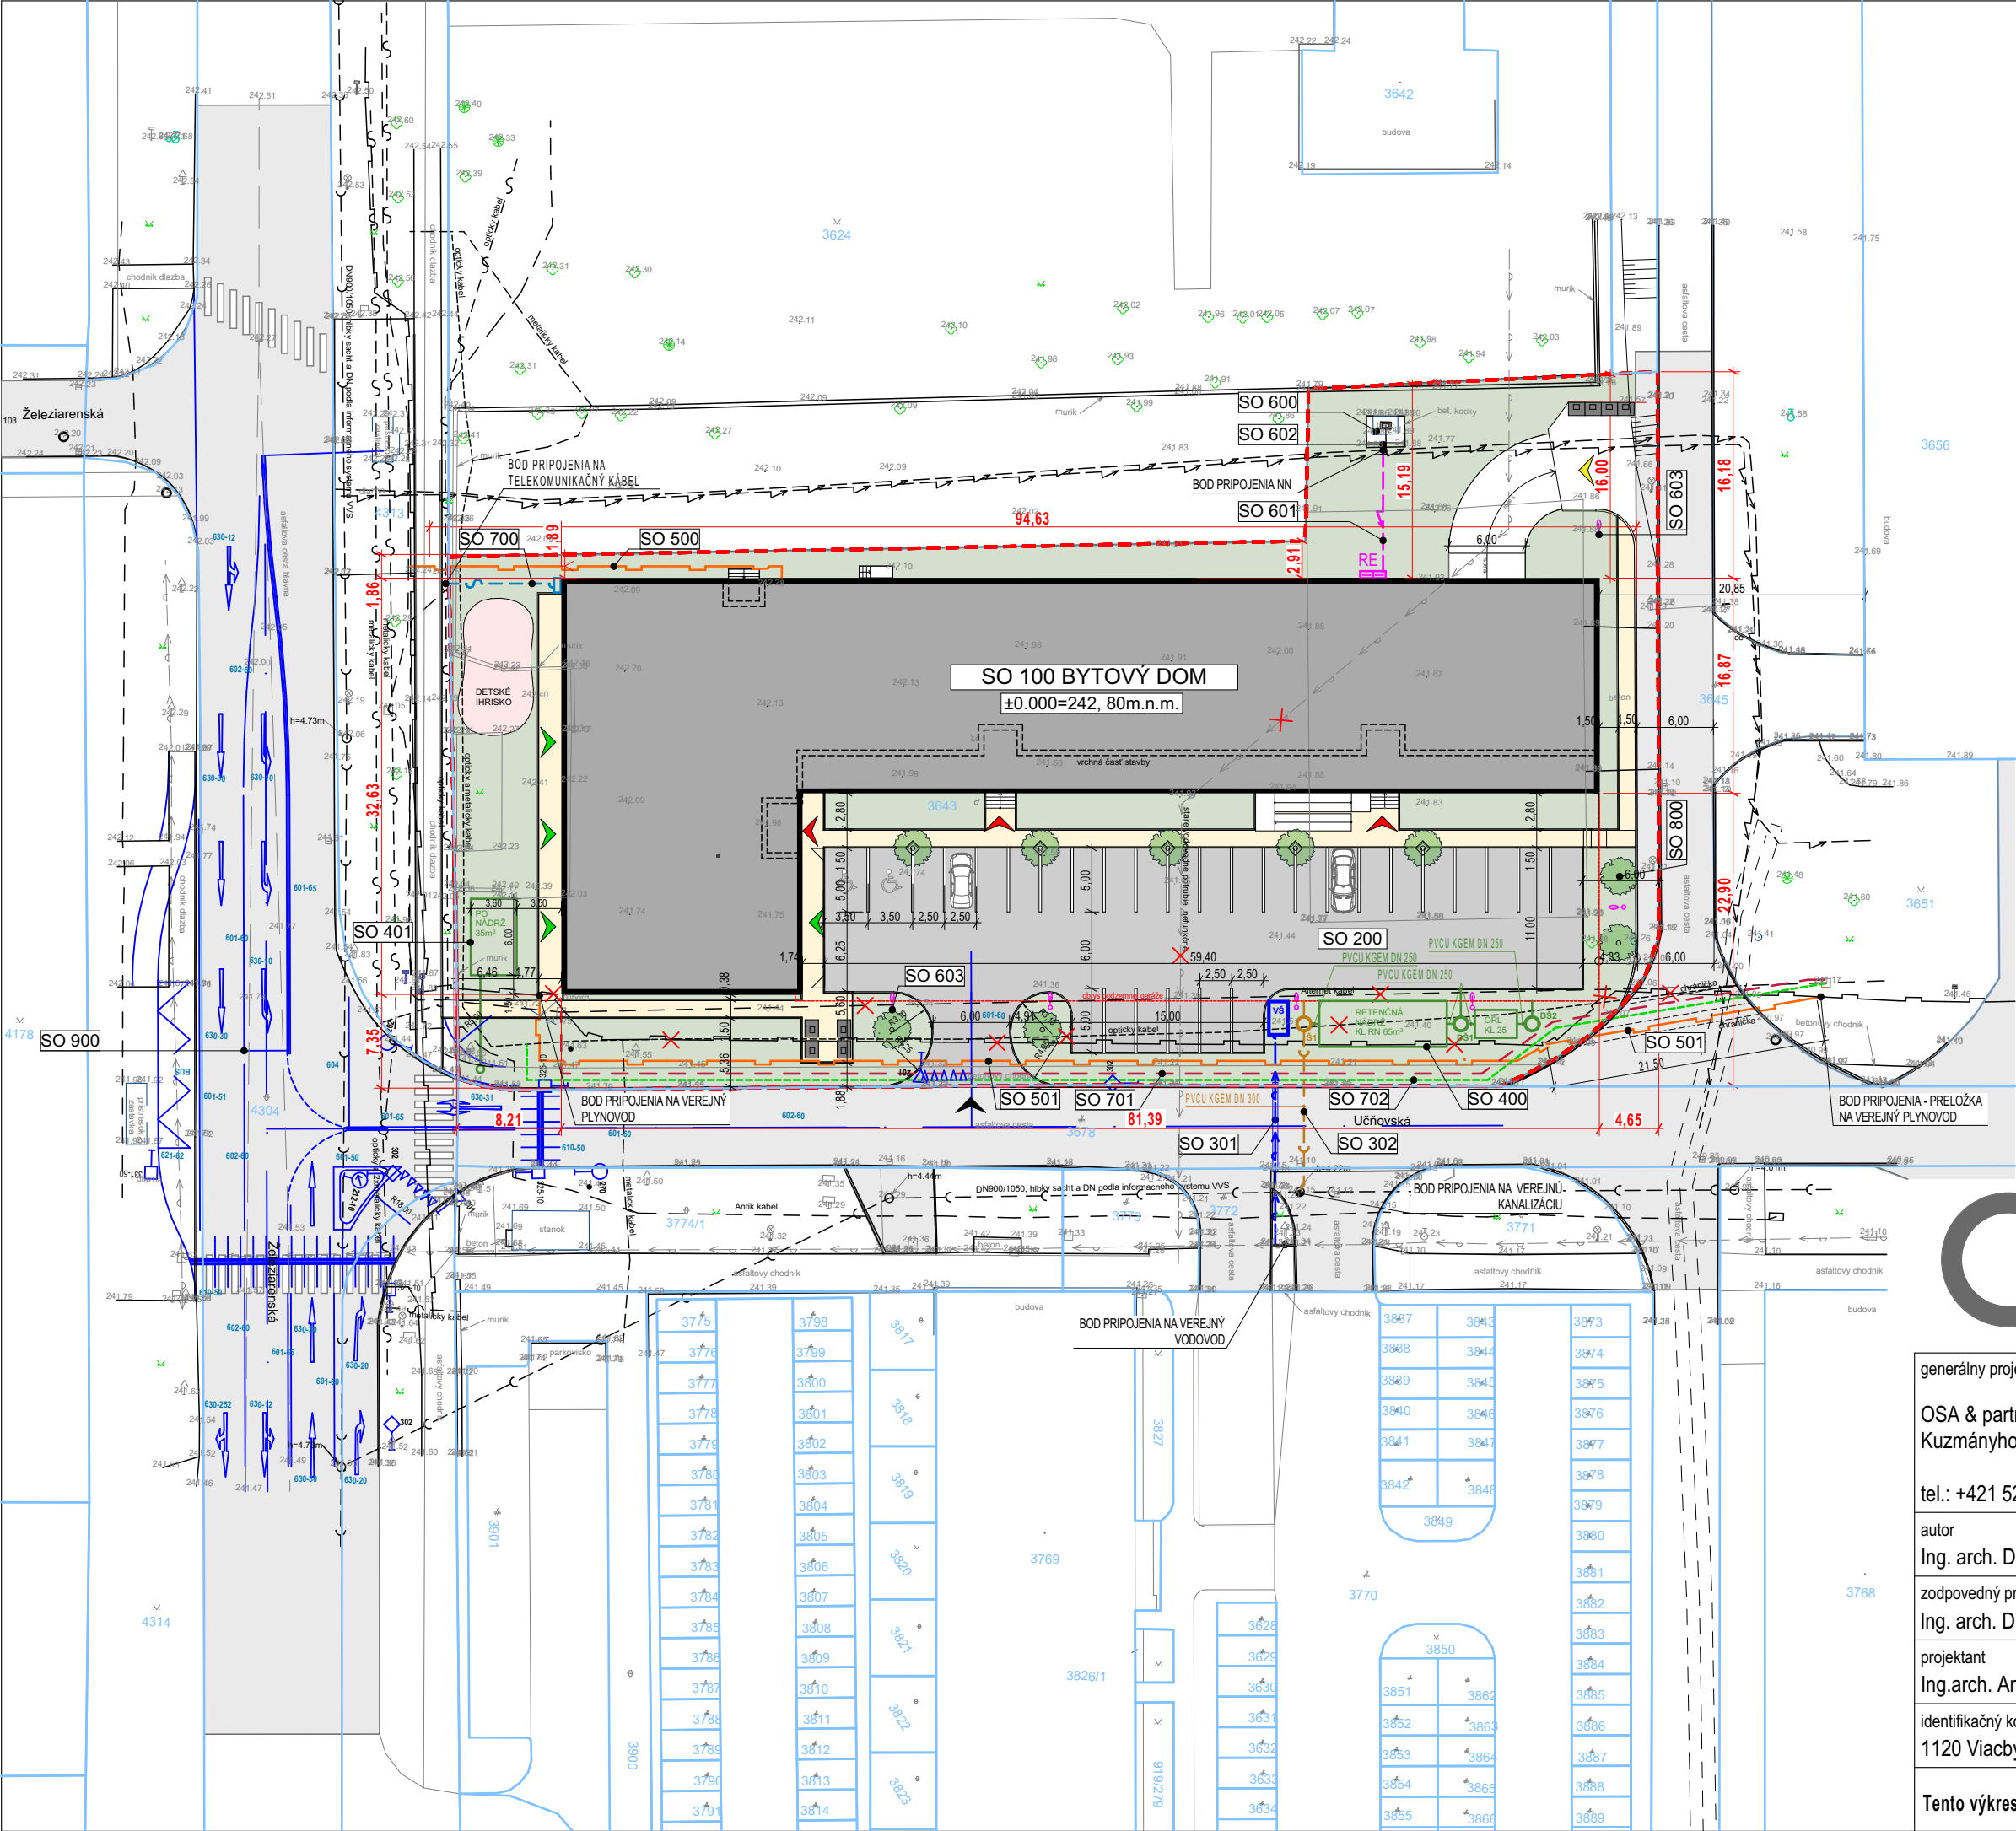

LEGENDA PLŔCH A TERÉNNYCH ÚPRAV

- NAVRHOVANÝ OBJEKT
- ZELENÉ PLOCHY
- SPEVNENÉ PLOCHY /DRENAŽNE- POJAZDNÉ/ -betónová dlažba, hr. 80mm
- SPEVNENÉ PLOCHY /CHODNÍKY/ -betónová dlažba, hr. 60mm

LEGENDA OZNAČENÍ

- HRANICA PARCEL-INVESTORA
- ČÍSLO PARCELY
- HRANICA PARCEL-KATASTER
- OBRYSY PODZEMNEJ GARÁŽE
- SO 100
- RE
- ELEKTROMEROVÝ ROZVÁDZAČ
- VJAZD NA POZEMOK
- VSTUP DO OBJEKTU /BYTOV/
- VJAZD DO PODZEMNEJ GARÁŽE
- VSTUP DO OBJEKTU /KOMEČNYCH PRIESTOROV/
- NOVONAVRHOVANÉ LISTNATÉ STROMY
- KONTEJNERY NA ODPAD KOMUNÁLNY
- STOŽIAROVÉ VEREJNÉ OSVETLENIE

LEGENDA NOVONAVRHOVANÝCH INŽINIERSKYCH SIETÍ

- VODOVOD
- KANALIZÁCIA SPLAŠKOVÁ
- DAŽDOVÁ KANALIZÁCIA
- NN KÁBLOVÉ ROZVODY
- TELEKOMUNIKAČNÉ VEDENIE
- SPP PLYNOVOD
- ALTERNET KABEL
- UPS KABEL

LEGENDA STAVEBNÝCH OBJEKTOV

- SO 100 Hlavný objekt /bytový dom/
- SO 200 SPEVNENÉ A PARKOVACIE PLOCHY
- SO 301 VODOVODNÁ PRÍPOJKA
- SO 302 KANALIZAČNÁ PRÍPOJKA
- SO 400 DAŽDOVÁ KANALIZÁCIA, REČNÁ NÁDRŽ
- SO 401 POŽIARNÁ NÁDRŽ
- SO 500 PRIPOJOVACÍ STL PLYNOVOD
- SO 501 PRELOŽKA STL PLYNOVODU
- SO 600 VN PRÍPOJKA A TRAFOSTANICA
- SO 601 NN DISTRIBUČNÉ ROZVODY
- SO 602 ODBERNÉ ELEKTRICKÉ ZARIADENIE
- SO 603 AREÁLOVÉ ROZVODY
- SO 700 TELEKOMUNIKAČNÁ PRÍPOJKA
- SO 701 PRELOŽKA OPTICKÉHO KÁBLA V SIETI ALTERNET
- SO 702 PRELOŽKA OPTICKÉHO KÁBLA UPC
- SO 800 SADOVÉ ÚPRAVY
- SO 900 ÚPRAVA KRÍŽOVATKY ŽELEZIARENSKÁ - UČŇOVSKÁ

LEGENDA EXISTUJÚCICH INŽINIERSKYCH SIETÍ

- VODOVOD
- KANALIZÁCIA SPLAŠKOVÁ
- NN KÁBLOVÉ ROZVODY
- TELEKOMUNIKAČNÉ VEDENIE
- SPP PLYNOVOD
- ALTERNET KABEL
- UPS KABEL
- ANTIK KABEL
- ZRUŠENÉ ROZVODY



generálny projektant OSA & partners, s.r.o. Kuzmányho 5100/3, 058 01 Poprad tel.: +421 52 / 2861201, osaandpartners.com	stavba	dátum	08/2026
	Bytový dom Košice-Šaca	mierka	1:500
	stavebný objekt	poznámka ±0,000=242,80	
autor Ing. arch. Dulík	názov výkresu Koordinačný situačný výkres	profesia Architektúra	
zodpovedný projektant Ing. arch. Dulík	investor / stavebník Šaca Residence, s.r.o., Tomášikova 2465/63, 058 01 Poprad	stupeň projektu Stavebný zámer	
projektant Ing.arch. Anna Iľkov		výkres	SIT 002
identifikačný kód a trieda stavby: 1120 Viacbytové budovy	ID stavby:		
Tento výkres je originál. Výkresová dokumentácia je chránená podľa AUTORSKÉHO ZÁKONA č. 185/2015 Z. z. v znení neskorších predpisov.			