




ÚZEMNÝ PLÁN MESTA STRÁŽSKE - Zmeny a doplnky č.7

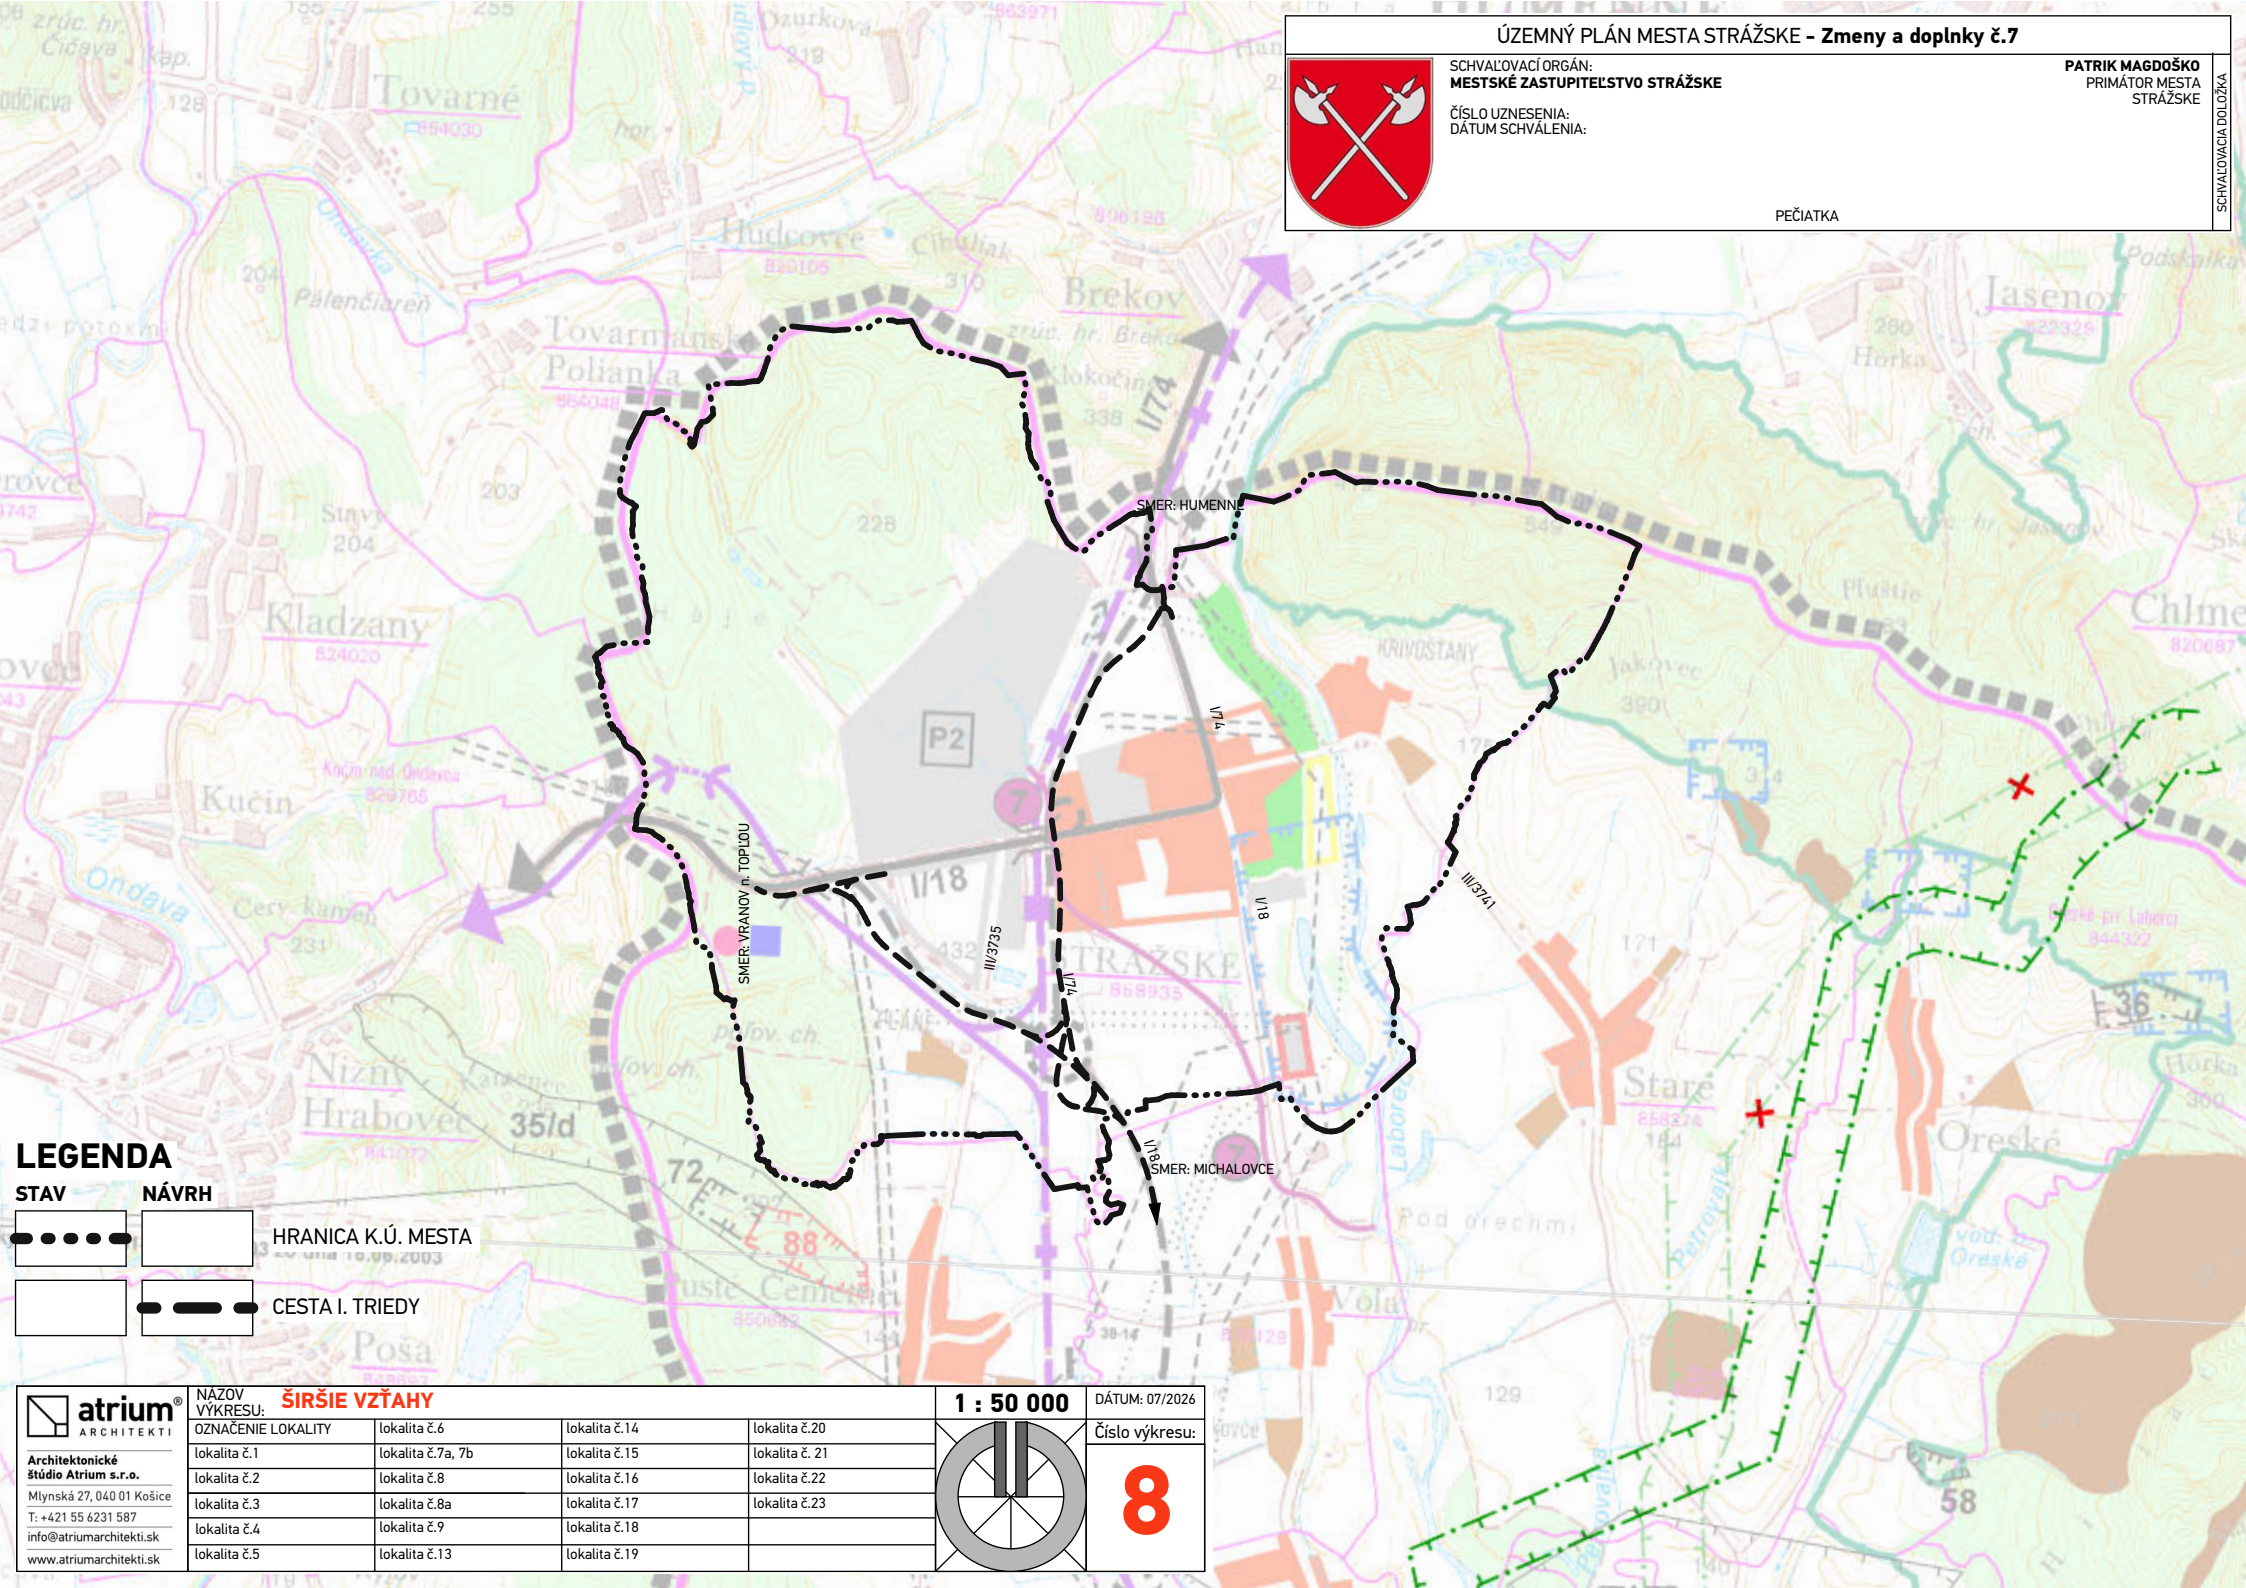

SCHVAĽOVACÍ ORGÁN:
MESTSKÉ ZASTUPITELSTVO STRÁŽSKE
ČÍSLO UZNESENIA:
DÁTUM SCHVALENIA:

PATRIK MAGDOŠKO
PRIMÁTOR MESTA
STRÁŽSKE

PEČIATKA


SCHVAĽOVACIA DOLOŽKA

LEGENDA

STAV	NÁVRH	
		HRANICA K.Ú. MESTA
		CESTA I. TRIEDY

 **atrium**
ARCHITEKTI
Architektonické
štúdio Atrium s.r.o.
Mlynská 27, 040 01 Košice
T: +421 55 6231 587
info@atriumarchitekti.sk
www.atriumarchitekti.sk

NAZOV VÝKRESU:	ŠIRŠIE VZŤAHY		
OZNAČENIE LOKALITY	lokalita č.6	lokalita č.14	lokalita č.20
lokalita č.1	lokalita č.7a, 7b	lokalita č.15	lokalita č.21
lokalita č.2	lokalita č.8	lokalita č.16	lokalita č.22
lokalita č.3	lokalita č.8a	lokalita č.17	lokalita č.23
lokalita č.4	lokalita č.9	lokalita č.18	
lokalita č.5	lokalita č.13	lokalita č.19	

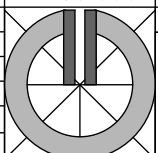1 : 50 000

DÁTUM: 07/2026
Číslo výkresu:
8