


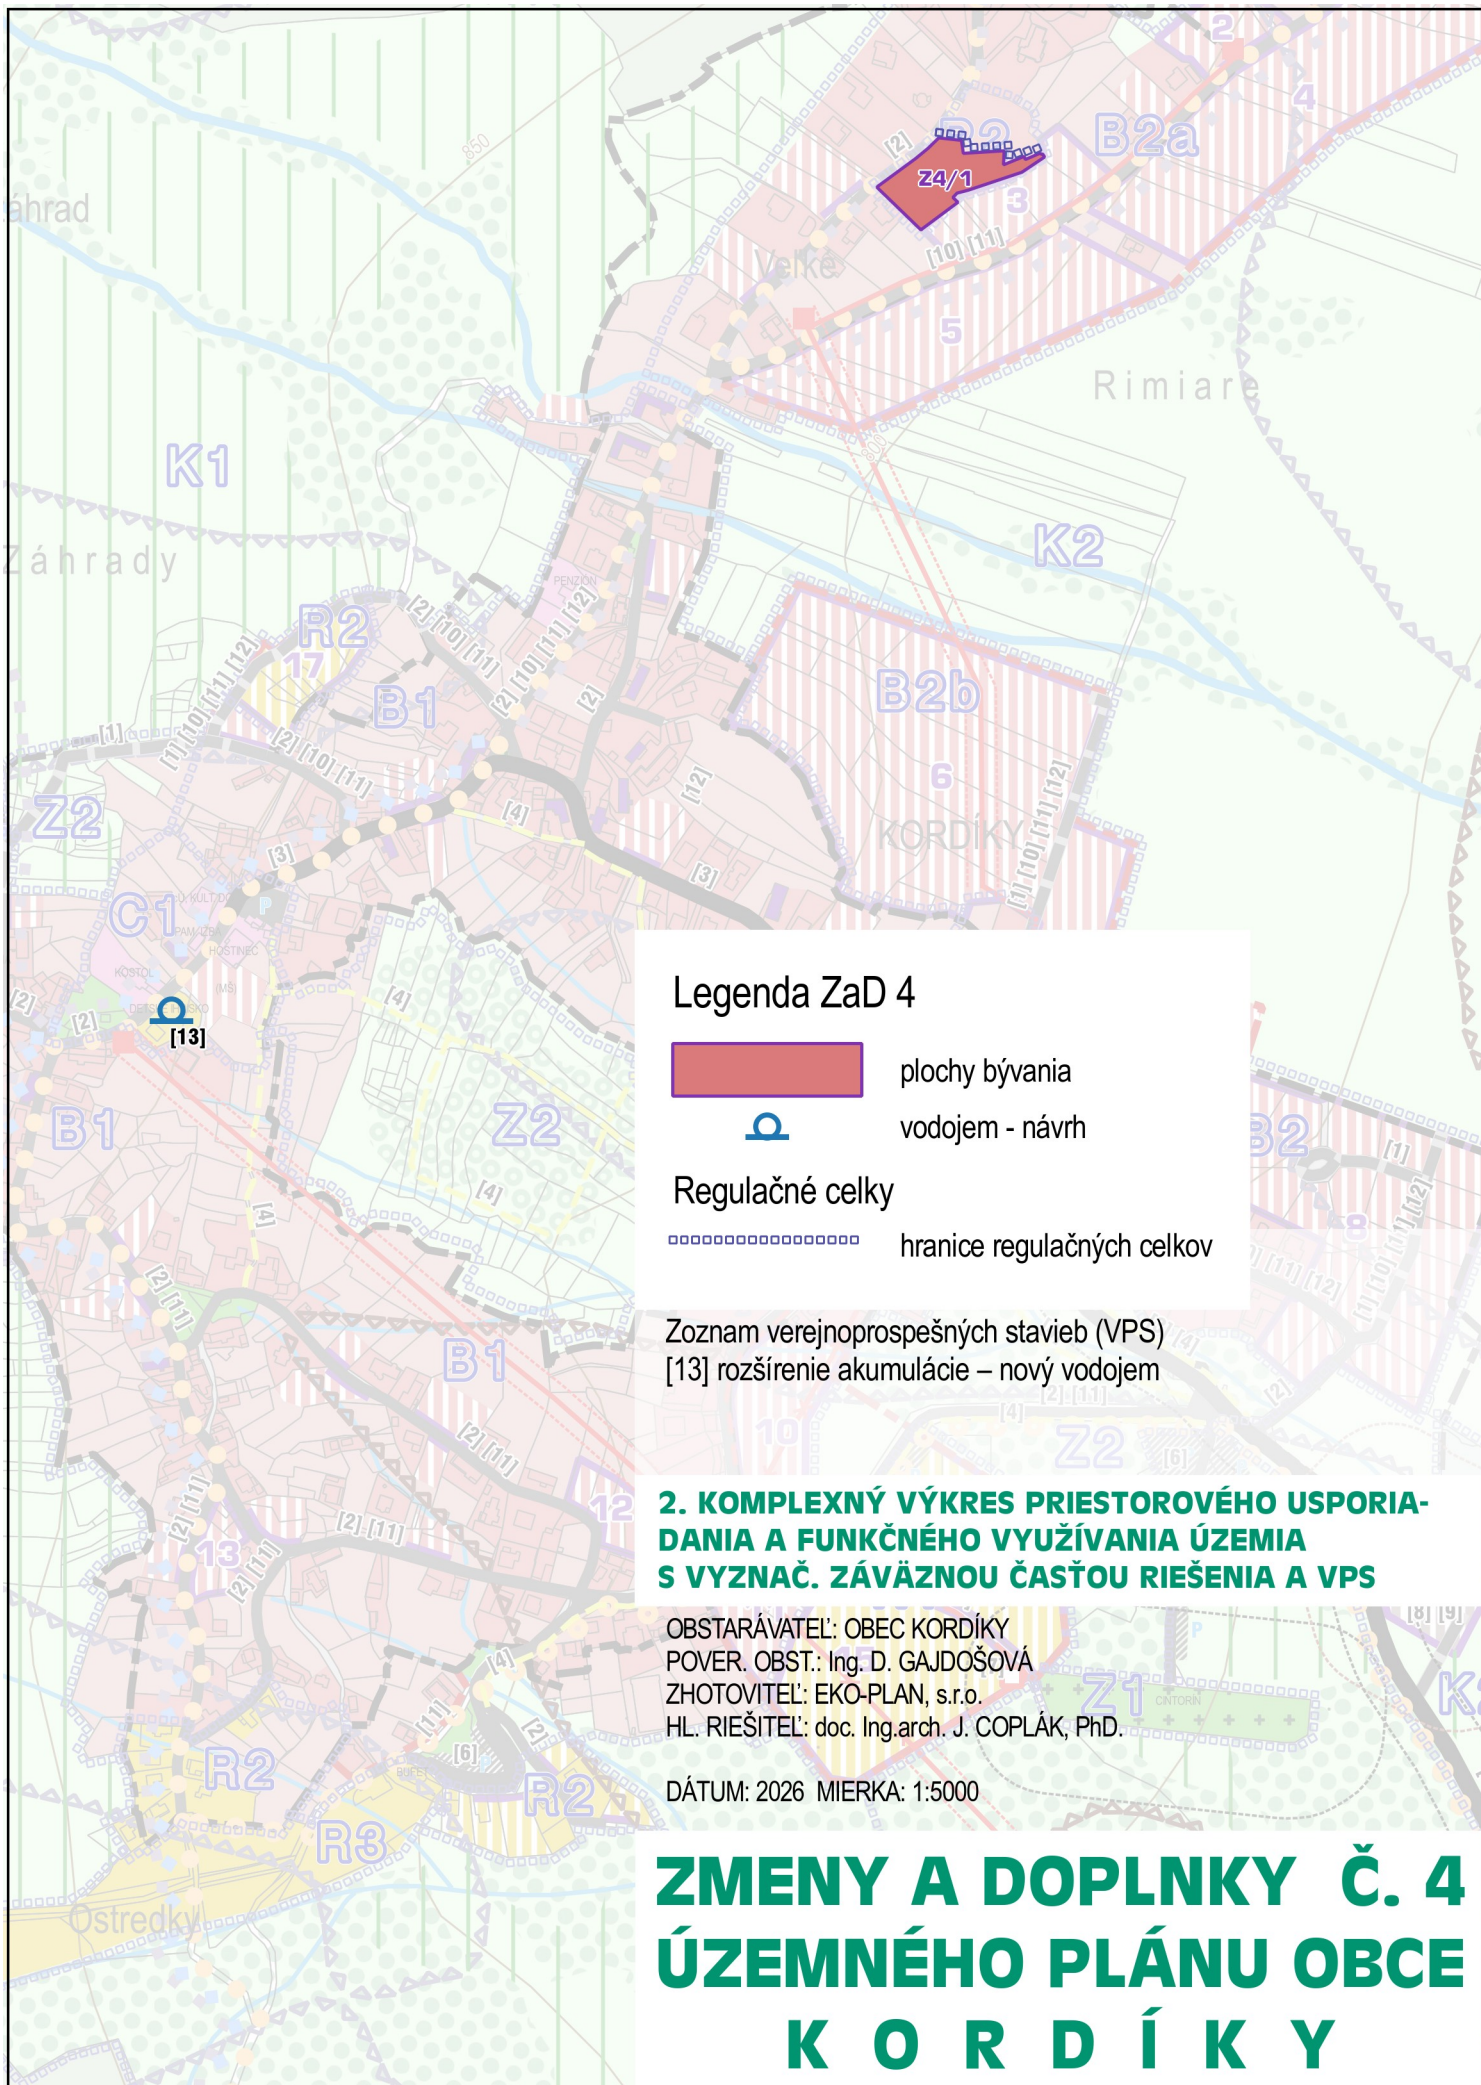

Legenda ZaD 4

-  plochy bývania
-  vodojem - návrh
- Regulačné celky
-  hranice regulačných celkov


Zoznam verejnoprospešných stavieb (VPS)
[13] rozšírenie akumulácie – nový vodojem


2. KOMPLEXNÝ VÝKRES PRIESTOROVÉHO USPORIADANIA A FUNKČNÉHO VYUŽÍVANIA ÚZEMIA S VYZNAČ. ZÁVÄZNOU ČASŤOU RIEŠENIA A VPS


OBSTARÁVATEĽ: OBEC KORDÍKY
POVER. OBST.: Ing. D. GAJDOŠOVÁ
ZHOTOVITEĽ: EKO-PLAN, s.r.o.
HL. RIEŠITEĽ: doc. Ing.arch. J. COPLÁK, PhD.

DÁTUM: 2026 MIERKA: 1:5000

**ZMENY A DOPLNKY Č. 4
ÚZEMNÉHO PLÁNU OBCE
K O R D Í K Y**

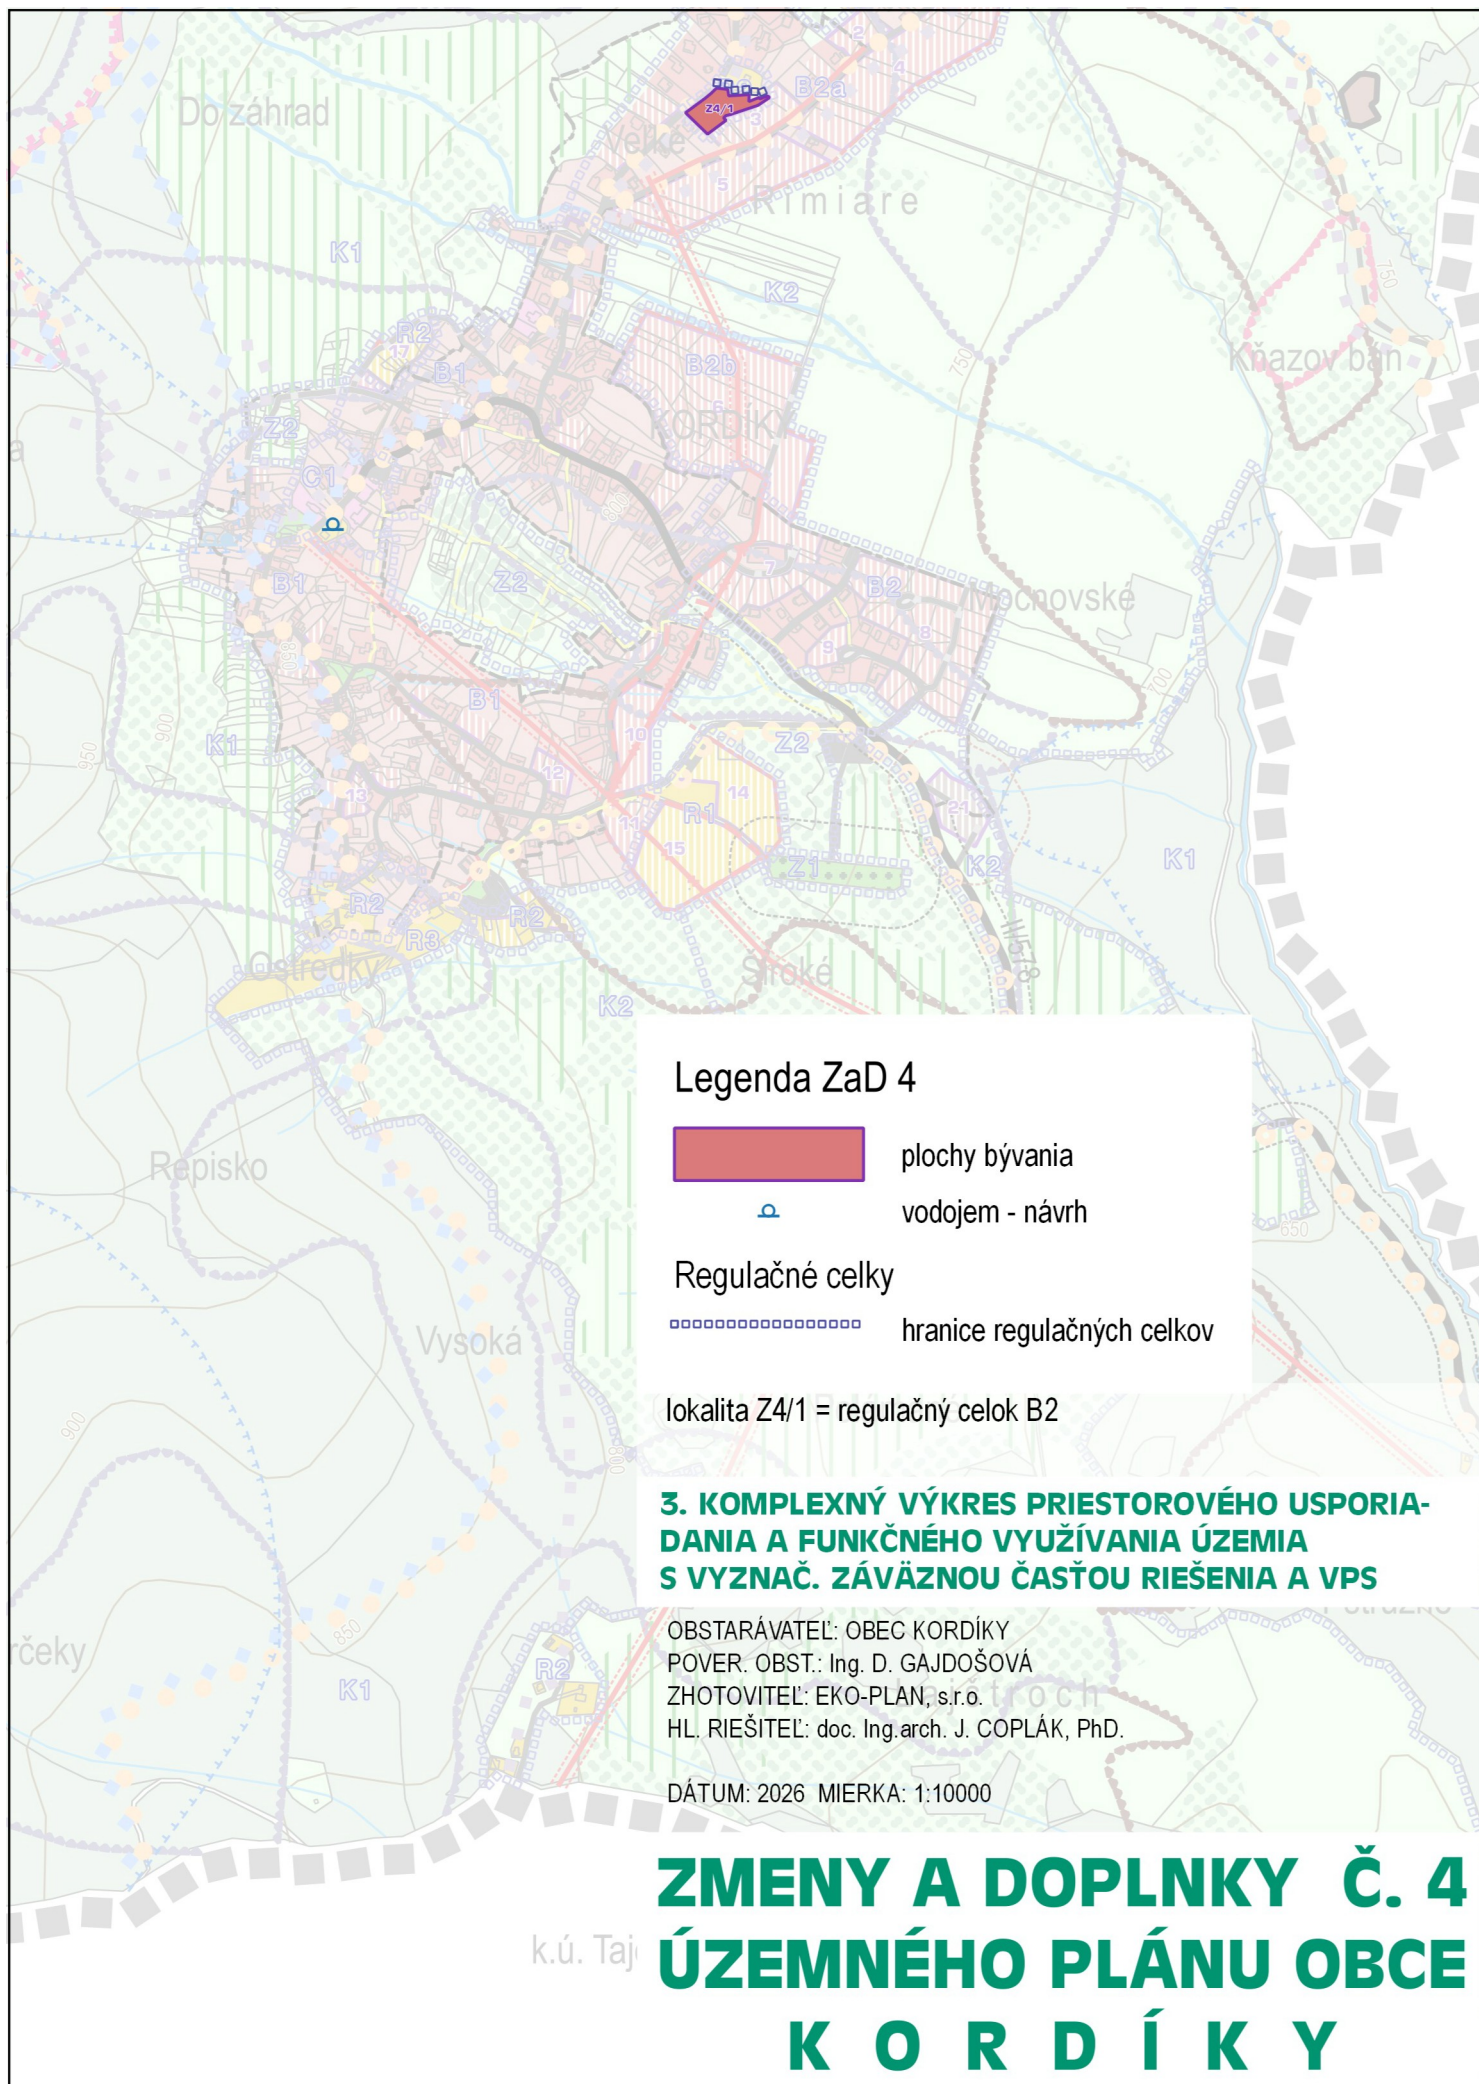

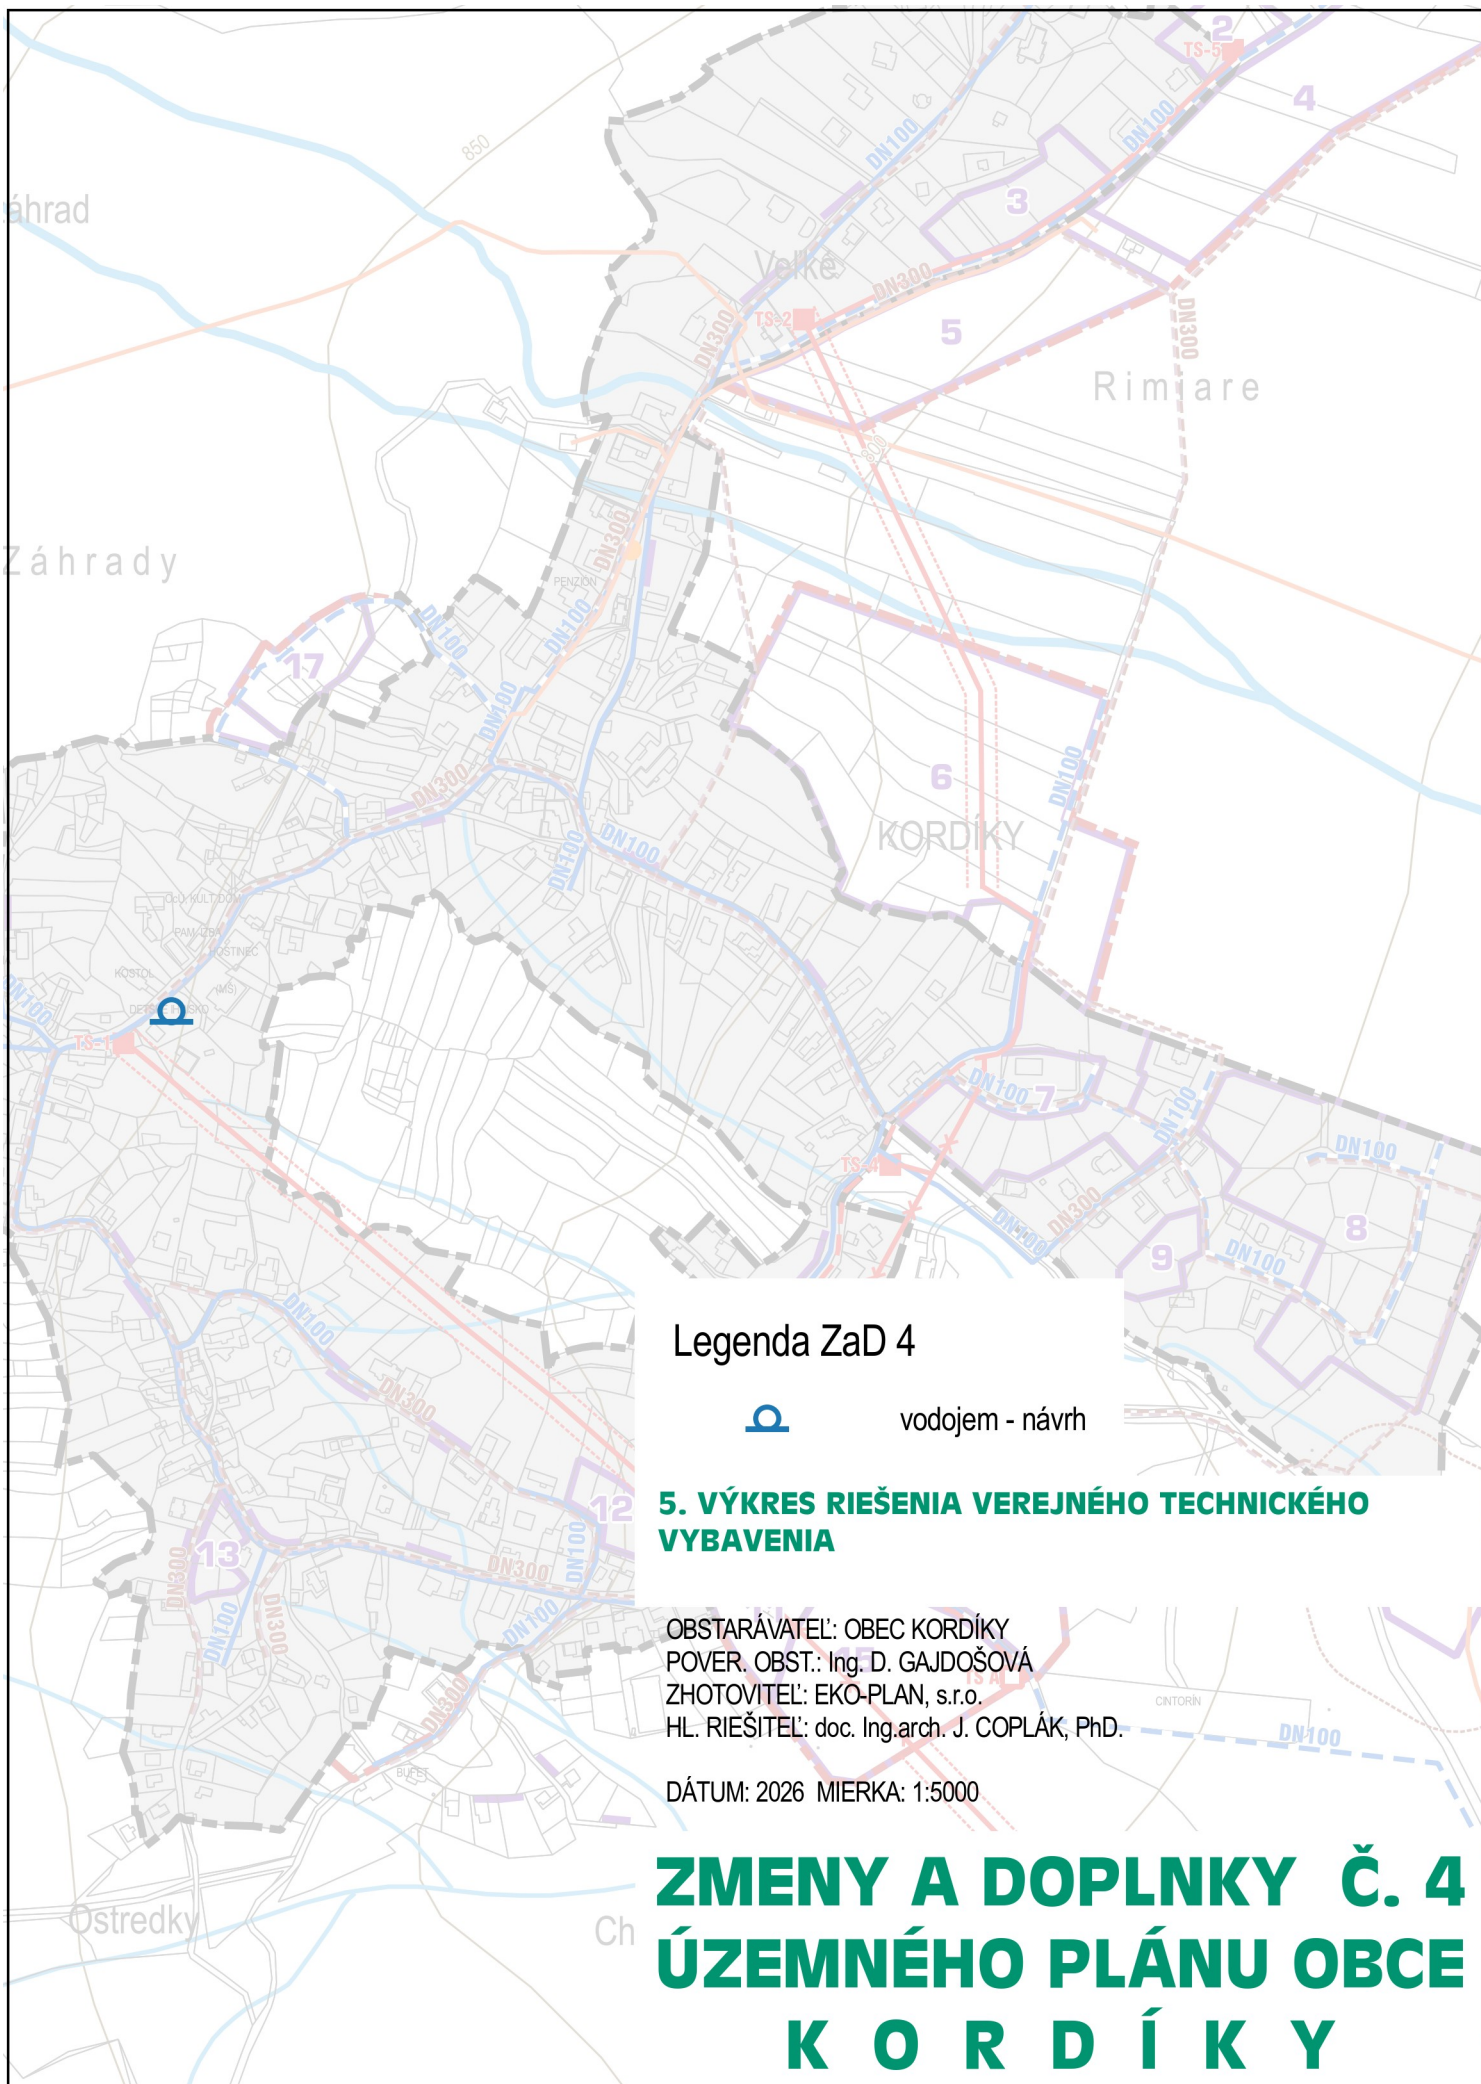

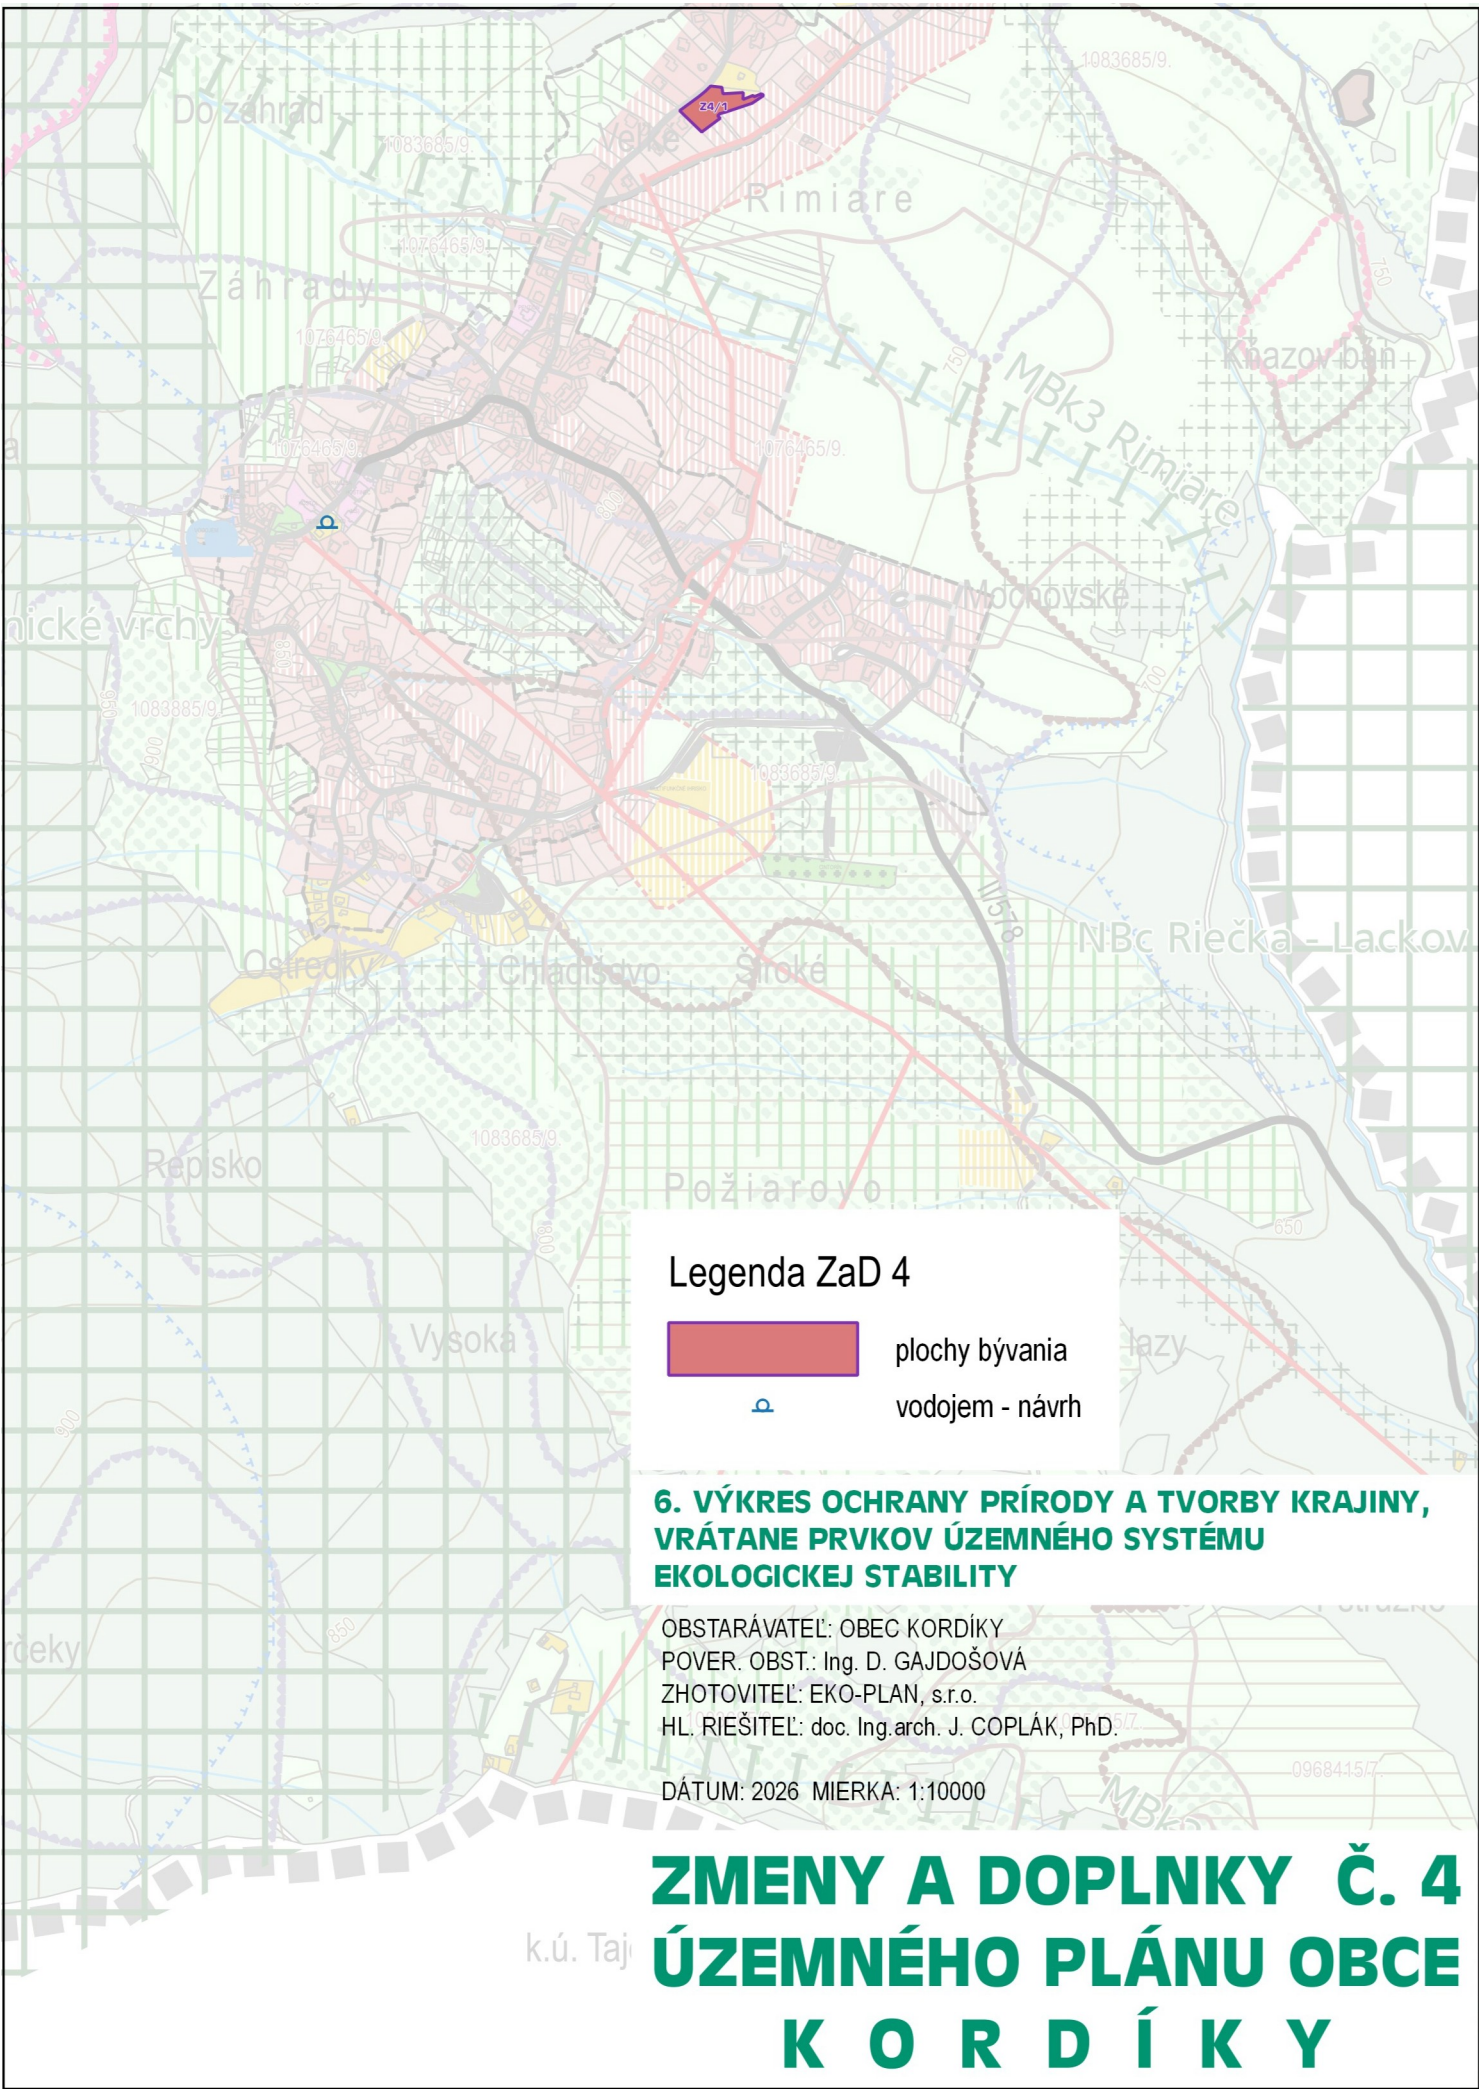

Legenda ZaD 4



plochy bývania



vodojem - návrh

**6. VÝKRES OCHRANY PRÍRODY A TVORBY KRAJINY,
VRÁTANE PRVKOV ÚZEMNÉHO SYSTÉMU
EKOLOGICKEJ STABILITY**

OBSTARÁVATEĽ: OBEC KORDÍKY
POVER. OBST.: Ing. D. GAJDOŠOVÁ
ZHOTOVITEĽ: EKO-PLAN, s.r.o.
HL. RIEŠITEĽ: doc. Ing.arch. J. COPLÁK, PhD.

DÁTUM: 2026 MIERKA: 1:10000

**ZMENY A DOPLNKY Č. 4
ÚZEMNÉHO PLÁNU OBCE
K O R D Í K Y**

k.ú. Taj