


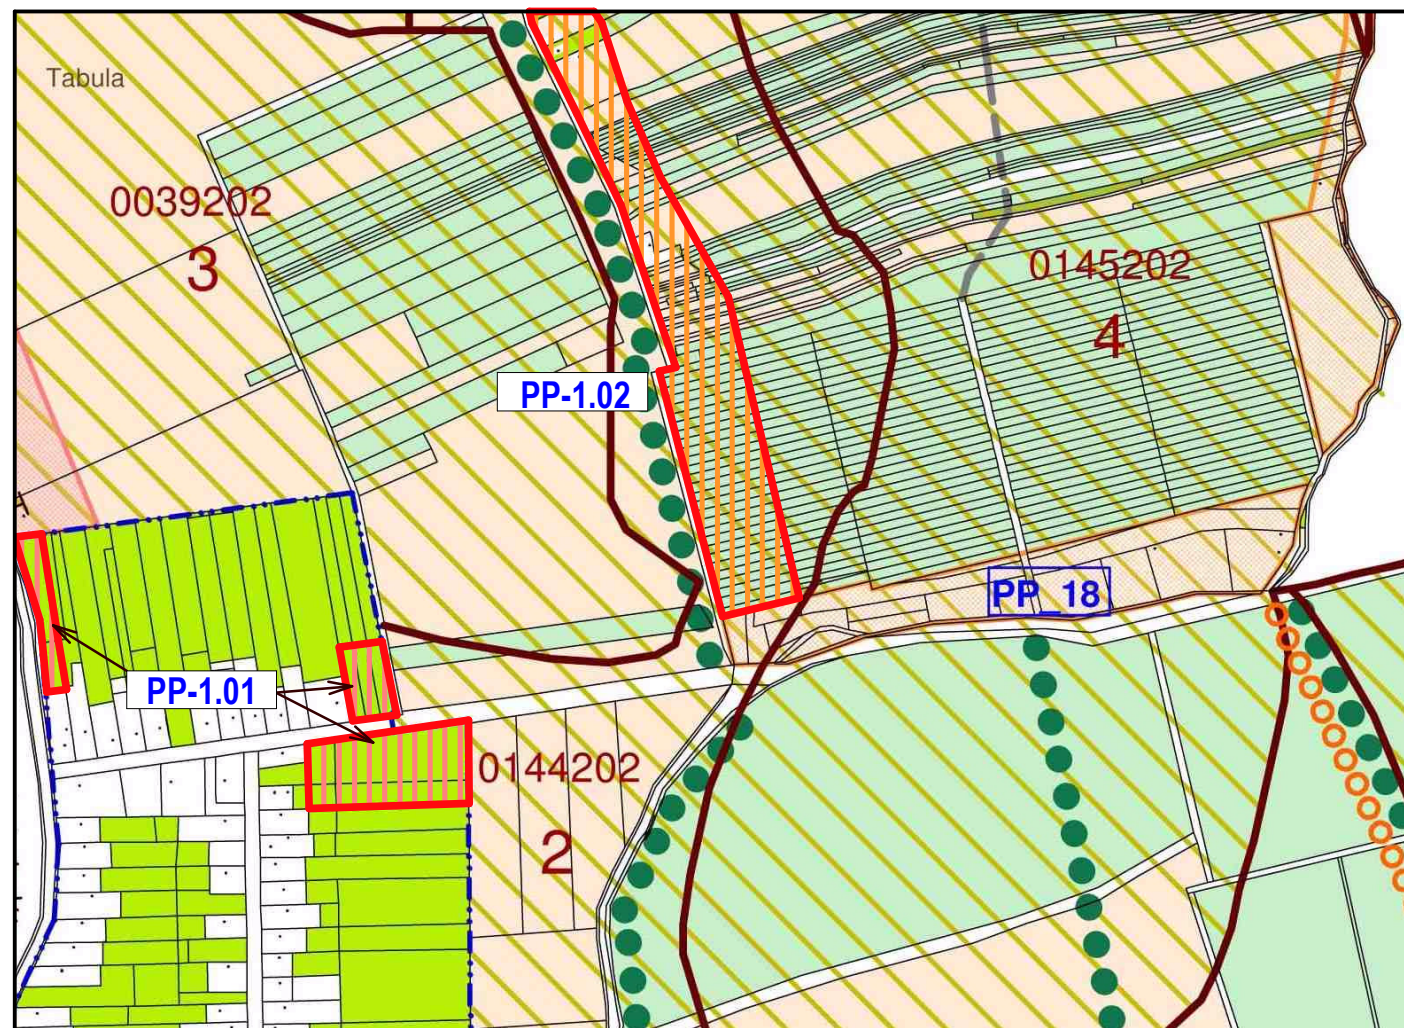

Podklad : schválený UPN-O Černík v znení Zmien a doplnkov č. 1