


K.Ú. BELÁ - DULICE

K.Ú. NECPALY

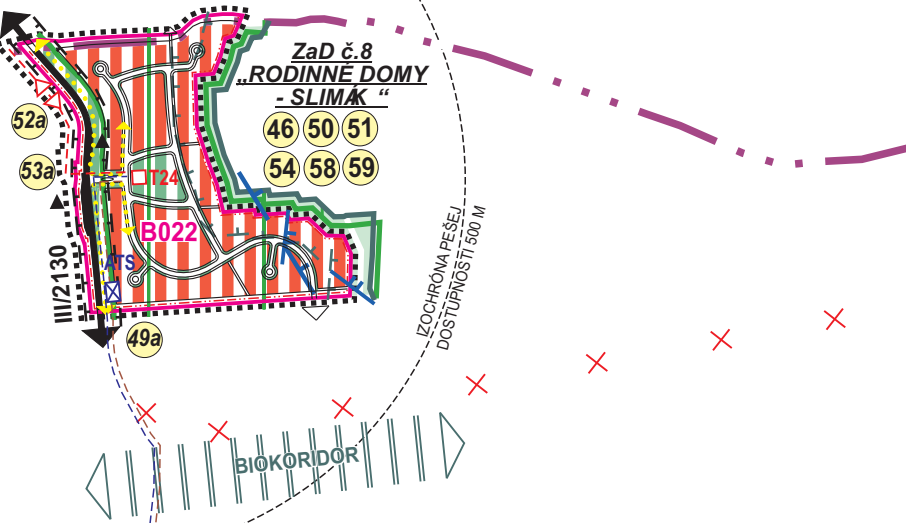

ZOZNAM VEREJNOPROSPEŠNÝCH STAVIEB - ZaD č.8

- ZOZNAM VEREJNOPROSPEŠNÝCH STAVIEB - DOPRAVNÉ VYBAVENIE ÚZEMIA**
- 46** NÁVRH VEREJNÝCH KOMUNIKÁCIÍ V RIEŠENOM ÚZEMÍ V NAVRHOVANEJ FUNKČNEJ TRIEDE A KATEGÓRII
- ZOZNAM VEREJNOPROSPEŠNÝCH STAVIEB - VODNÉ HOSPODÁRSTVO**
- 49a** AUTOMATICKÁ ČERPACIA STANICA NA VODOVODE
- 50** PRE LOKALITU RODINNÉ DOMY SLIMÁK
- 51** ROZVODNÁ VODOVODNÁ SIET' DN 100
- 51** KANALIZÁCIA DN 300
- ZOZNAM VEREJNOPROSPEŠNÝCH STAVIEB - ENERGOSTAVBY**
- 52a** VÝSTAVBA VN KÁBLOVEJ PRÍPOJKY Z VN 22 kVA VEDENIA č. 248
- 53a** PRE NAVRHOVANÚ KIOSKOVÚ TRAFOSTANICU T24
- 54** VÝSTAVBA KIOSKOVEJ TRAFOSTANICE T24 - 2x630 kVA
- 54** VÝSTAVBA NN KÁBLOVEJ SIETE, VRÁTANE VEREJNÉHO OSVETLENIA
- 58** VÝSTAVBA KÁBLOVEJ M.T.S. V PLOCHÁCH S NOVOU PLÁNOVANOU ZÁSTAVBOU
- ZOZNAM VEREJNOPROSPEŠNÝCH STAVIEB - OSTATNÉ STAVBY**
- 59** REALIZÁCIA VEREJNEJ ZELENE

OZNAČENIE FUNKČNÝCH A PRIESTOROVO HOMOGÉNNYCH JEDNOTIEK, PRE KTORÉ PLATIA BLIŽŠIE ŠPECIFIKOVANÉ PODMIENKY A REGULATÍVY - ZaD č.8


B022 - OBYTNÉ ÚZEMIE RODINNÝCH DOMOV V LOKALITE SLIMÁK



HRANICA NÁRODNÉHO PARKU VEĽKÁ FATRA
OCHRANNÉ PÁSMO NP VEĽKÁ FATRA



PHO ZDROJOV PITNÝCH VÔD II°

 


CHVO VEĽKÁ FATRA

ÚPN-O NECPALY, ZaD č.8

legenda

STAV NÁVRH VÝHL'AD

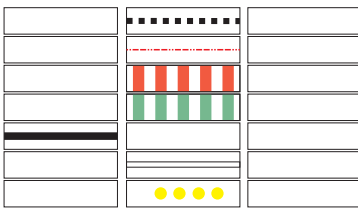

HRANICA RIEŠENÉHO ÚZEMIA DOPLNKU Č.8 ÚPN-O
HRANICA ZASTAVANÉHO ÚZEMIA
PLOCHY BÝVANIA
ZELEŇ
CESTA III. TRIEDY
MIESTNE CESTY
HLAVNÉ PEŠIE TRASY




VODOVODNÉ POTRUBIE



KANALIZÁCIA
ČERPACIA STANICA



KÁBELOVÉ VN 22 kV VEDENIE ELEKTRICKEJ ENERGIE
TRAFOSTANICA STOŽIAROVÁ / KIOSKOVÁ

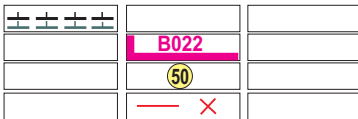


OCHRANNÉ PÁSMA VŠETKÝCH DRUHOV - OSTATNÉ
HRANICE A OZNAČENIE FUNKČNEJ A PRIESTOROVEJ JEDNOTKY
OZNAČENIE VEREJNOPROSPEŠNÝCH STAVIEB
JAVY NA ZRUŠENIE, NEPLATNÉ ÚDAJE



BIOKORIDOR MIESTNEHO VÝZNAMU



PLOCHY ZELENE (ZÁHRADY, TRÁVNE PORASTY)

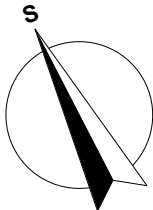

HLAVNÝ RIEŠITEĽ : ING. ARCH. PETER NEZVAL		ARCHITEKTONICKÉ		AUT
ZODP. PROJEKTANT : ING. ARCH. PETER NEZVAL		ATELIÉRY		
VYPRACOVAL : ANNA VALACHOVÁ		ARCH NEZVAL s.r.o v zast. Ing. arch. Peter Nezval autorizovaný architekt M. Šinského 950/7, 010 07 Žilina		
OBSTARÁVATEĽ : OBEC NECPALY				
ZÁST. OBSTARÁVATEĽA : ING. ARCH. JÁN BURIAN				
NÁZOV : ÚZEMNÝ PLÁN OBCE NECPALY ZMENA A DOPLNOK č.8		STUPEŇ : NÁVRH RIEŠENIA		
		MIERKA : 1: 10 000		
		FORMÁT : 2 A3	DÁTUM : 09 / 2026	
		OBSAH : SCHÉMA ZÁVÄZNÝCH ČASTÍ RIEŠENIA A VEREJNOPROSPEŠNÝCH STAVIEB		
		PROFESIA : URB.	Č.V.: SZČ a VPS	
		Z.Č.:		