



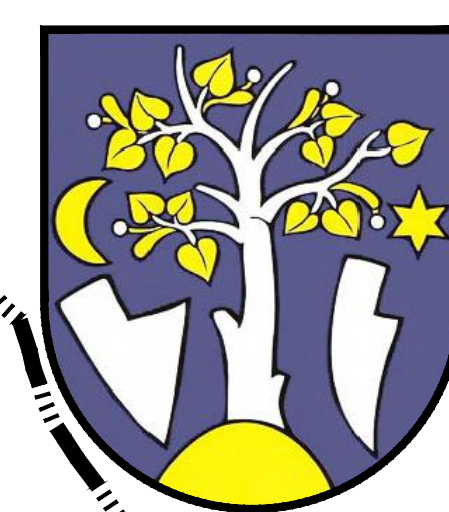

DOLNÁ SÚČA

ÚZMENÝ PLÁN OBCE A ZMENY A DOPLNKY Č.1

VÝKRES VEREJNÉHO TECHNICKÉHO VYBAVENIA VODNÉ HOSPODÁRSTVO

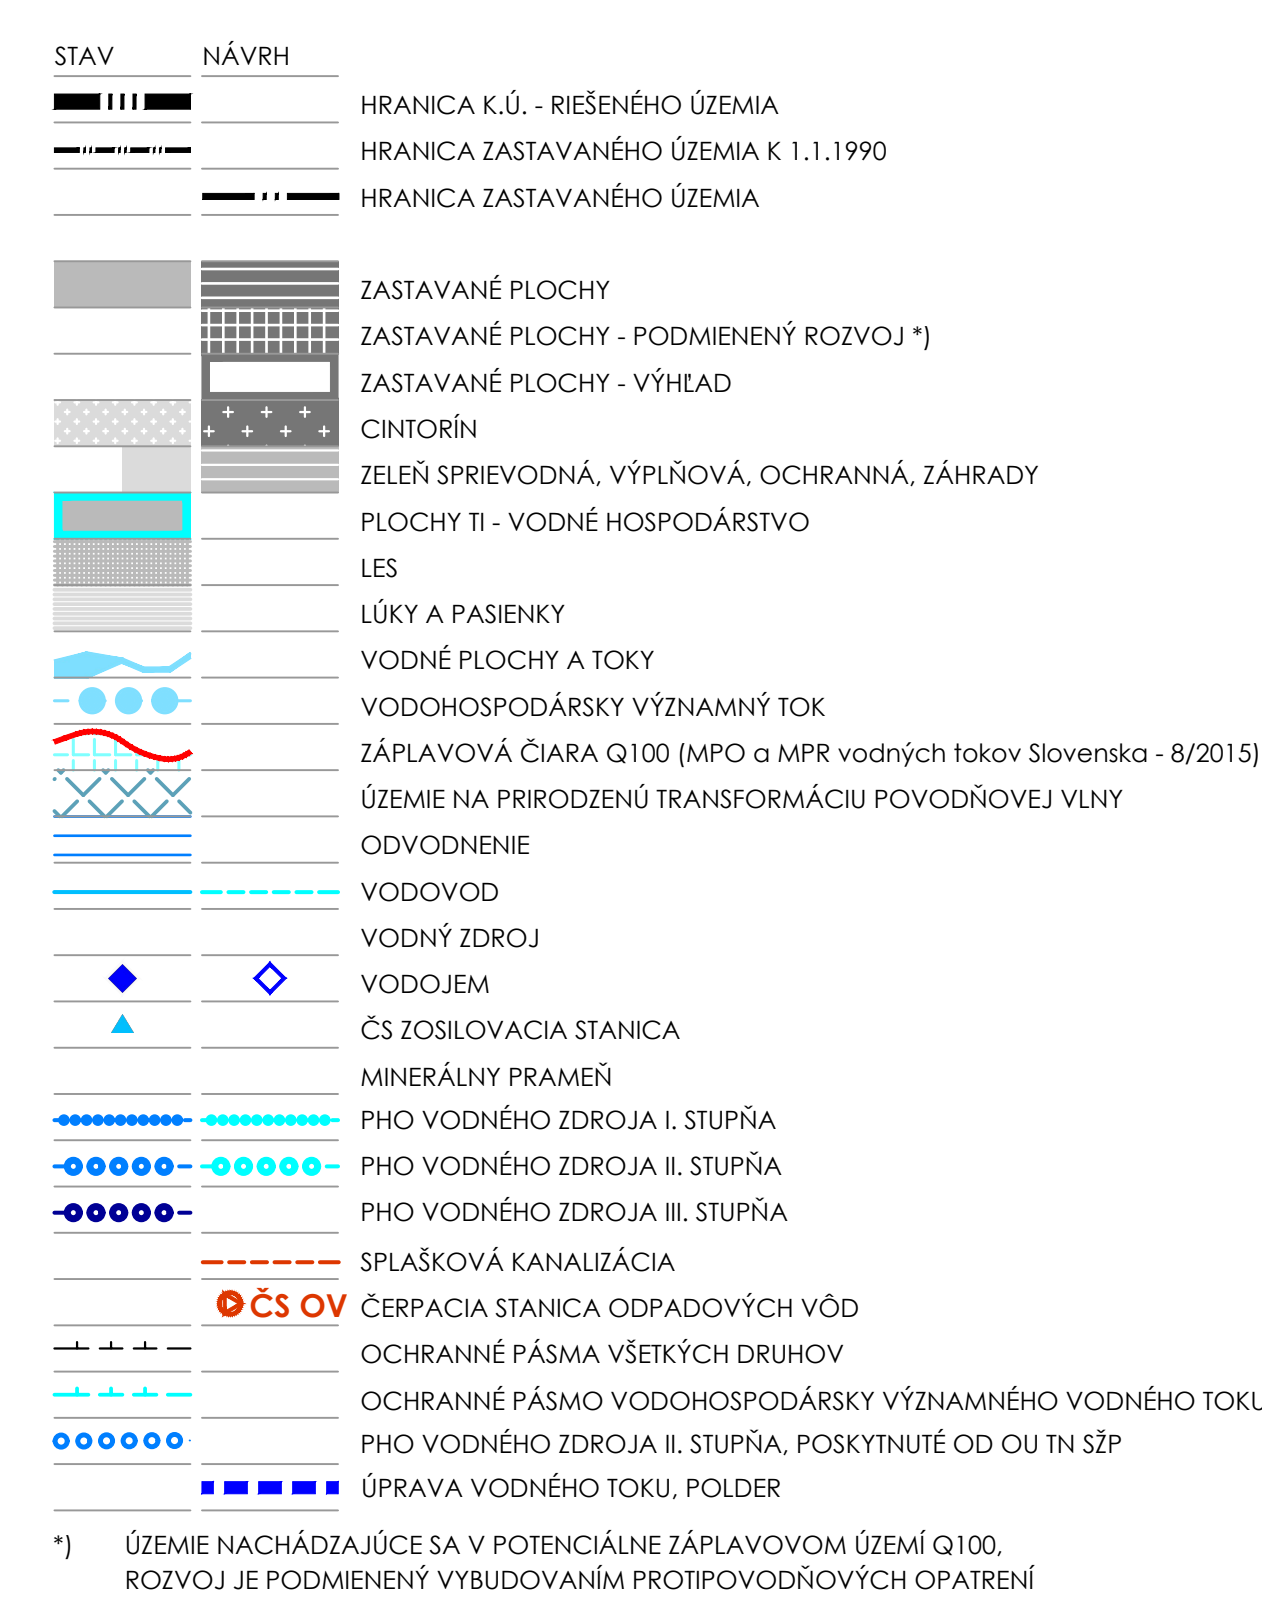

HORNÁ SÚČA

NEMŠOVÁ

TRENČÍN

HRABOVKA

M 1 : 5 000

**VÝKRES VEREJNÉHO TECHNICKÉHO VYBAVENIA
VODNÉ HOSPODÁRSTVO**

OBEC
DOLNÁ SÚČA
OBČINNÝ ÚRAD
DOLNÁ SÚČA 2
913 32 DOLNÁ SÚČA
SPRACOVATEL
AŽ PROJEKT s.
BEZRUCHOVA S
RIL OB RAŽSLAVA

A

