


Príloha č. 1: Pozdĺžne rezy bytových domov A, B a rez bytovými domami so spoločným podzemným parkoviskom

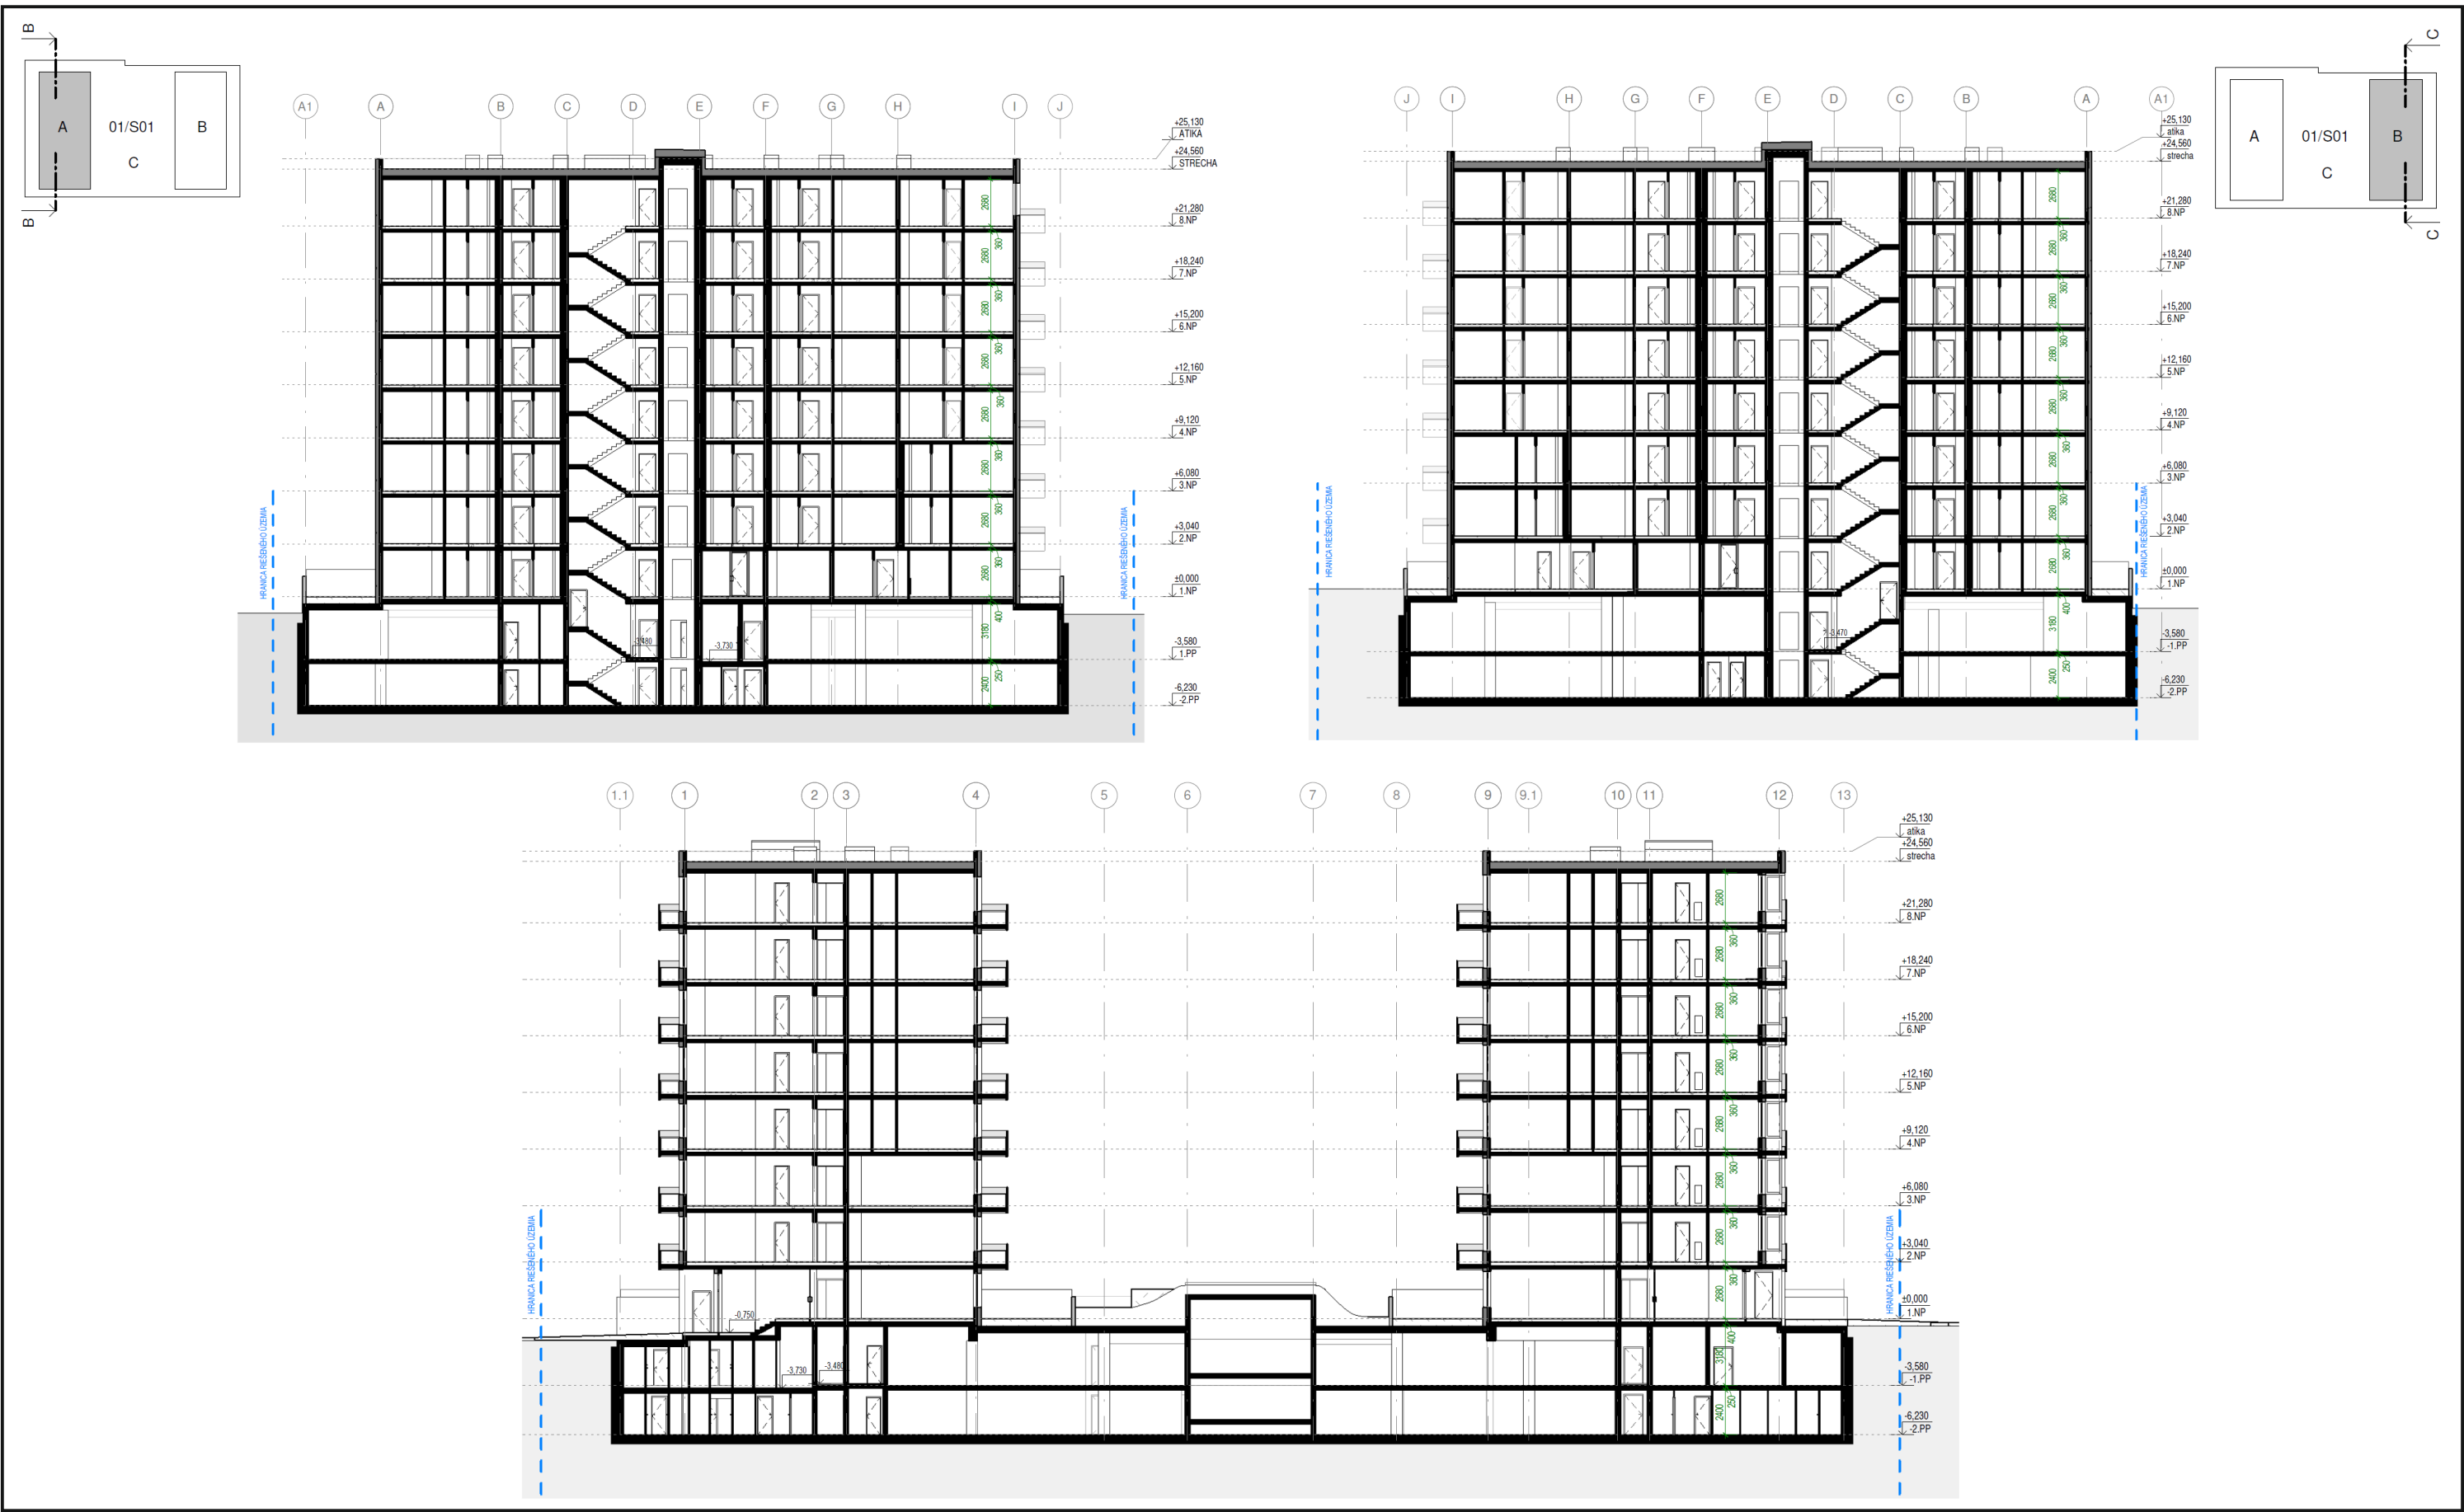

Dátum:
August 2026

Navrhovateľ:
Fuxton, s.r.o.
Dvořákovo nábrežie 10
811 02 Bratislava

Projektant:
GfI, a.s.
Brnianska 49
811 04 Bratislava

**Spracovateľ oznámenia o zmene
navrhovanej činnosti:**

ekojet
PRIEMYSELNÁ A KRAJINNÁ EKOLOGIA
EKOJET, s.r.o.
priemyselná a krajinná ekológia
Staré Grunty 9A, 841 04 Bratislava, Slovenská republika
Tel.: (+421 2) 45 69 05 68
e-mail: info@ekojet.sk
www.ekojet.sk