

ČISTOPIS

POTVRDŽUJE PLATNOSŤ
ÚZEMNO - PLÁNOVACEJ DOKUMENTÁCIE
V ZMYSLE UZNENIA OZ V Č.
ZO DŇA

STAROSTA OBCE:
JUDr. FRANTIŠEK JUHOS

PEČIATKA A PODPIS:

TRSTICE

územný plán obce

obstarávateľ: obec Trstice, spracovateľ: ÚPn s.r.o., dátum: 2008
riešiteľia: Ing.arch. Monika Dudášová, Ing.arch. Jaroslav Coplák, PhD.

01:ŠIRŠIE VZTAHY

sever ↗

kolosťer: 0m 125m 250m 500m

schéma: 0 km 2,5 km 5 km

TRSTICE

územný plán obce

Zmeny a doplnky č. 1

obstarávateľ: obec Trstice, spracovateľ: ÚPn s.r.o., dátum: 2026

01:ŠIRŠIE VZŤAHY

mierka: 1/15000, sever↗

0 150 300 600m

Legenda ZaD č.1:

stav návrh

- | | |
|--|---|
| | hranica katastrálneho územia |
| | hranica zastavaného územia |
| | vodovod 1. kategórie – tranzitný |
| | vysokotlakový plynovod (OP=4m, BP=20m) |
| | vedenia VN 22 kV a trafostanice |
| | miestne komunikácie |
| | cyklistické trasy |
| | ochranné pásma hygienické |
| | opustená skládka bez prekrytia (nelegálna skládka) |
| | environmentálna záťaž (pravdepodobná environmentálna záťaž) |
| | oblasť, kde nemožno vykonávať ložiskový GP na ropu a zemný plyn (celé k.ú.) |
| | navrhované prieskumné územie N61/07 (celé k.ú.) |
| | geotermálne útvary podzemných vôd medzizrnovo-puklinové vody (celé k.ú.) |
| | nové rozvojové plochy (hranica) |
| | číslo rozvojovej plochy riešenej v návrhu |
| | potvrdenie stavu a zrealizované časti rozvojových plôch |
| | javy na zrušenie |
| | plochy bývania v rodinných domoch |
| | plochy bývania v bytových domoch |
| | plochy nepoľnoh. výroby, skladov a tech. vybavenia |
| | plochy záhrad |

stav+návrh

- | | |
|--|---|
| | hranica katastrálneho územia |
| | hranica zastavaného územia (k 1.1.1990) |
| | vysokotlakový plynovod |
| | vonkajšie vedenie VN 22 kV (OP = 10m) |
| | štátna cesta II. triedy |
| | výhledová rýchlostná cesta R7 Bratislava – Nové Zámky |
| | cyklistické trasy |
| | plochy bývania |
| | plochy občianskej vybavenosti |
| | plochy športu a rekreácie |
| | plochy poľnohospodárskych areálov |
| | plochy nepoľnoh. výroby, skladov a tech. vybavenia |
| | vodné plochy a toky |
| | záhrady |
| | sady |
| | orná pôda |
| | trvalé trávne porasty |
| | verejná zeleň, cintoríny |
| | lesné plochy |
| | líniová zeleň (funkčne diferencovaná) |
| | čistiareň odpadových vôd |
| | skládka odpadu - návrh rekultivácie |
| | závlahy - na celom PPF mimo zastavaného územia |
| | plochy bývania v bytových domoch |

plochy bývania v bytových domoch

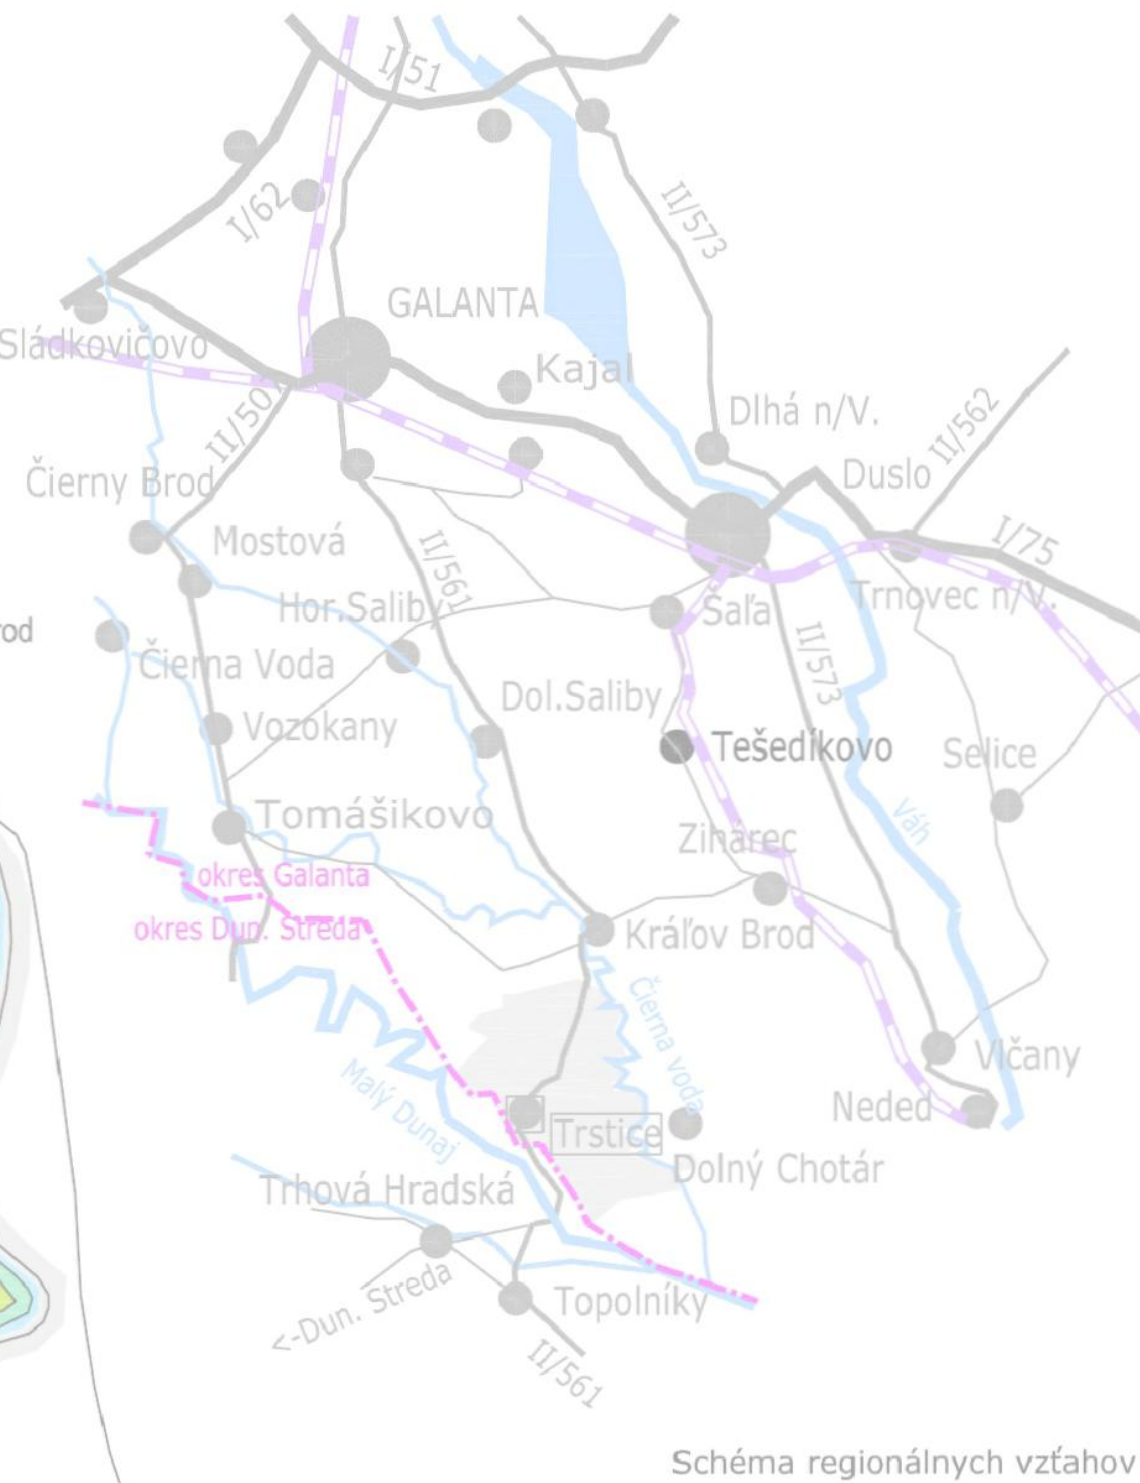
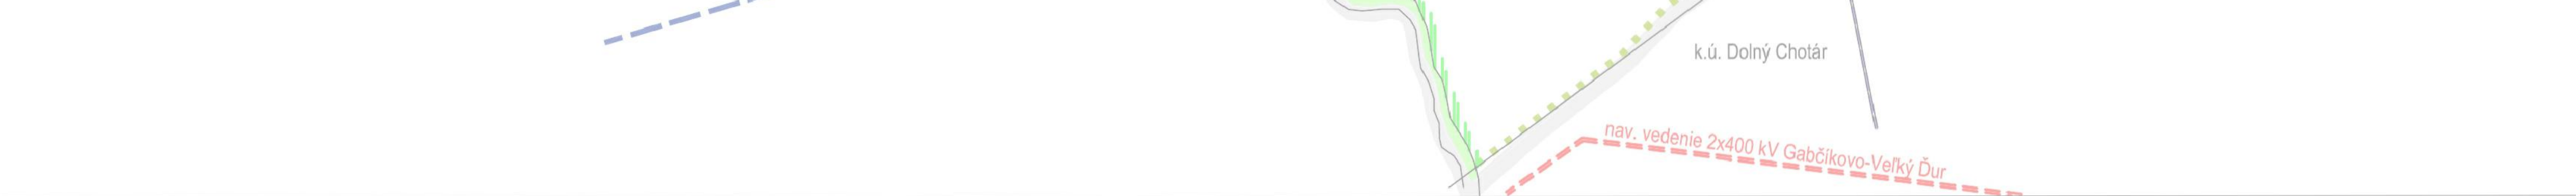


Schéma regionálnych vzťahov