


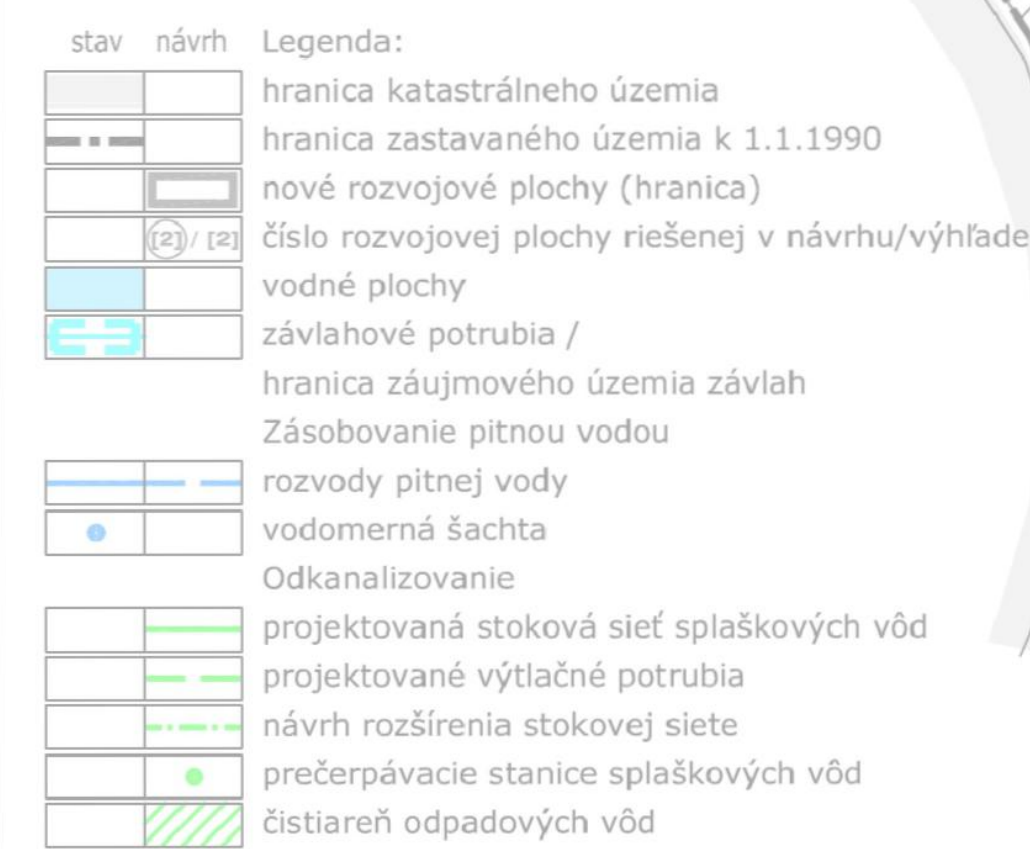

ČISTOPIS

POTVRDZUJE PLATNOSŤ
ÚZEMNO - PLÁNOVACEJ DOKUMENTÁCIE
V ZMYSLE UZNESENIA OZ V Č.
ZO DŇA

STAROSTA OBCE:
JUD. FRANTIŠEK JUHOS

PEČIATKA A PODPIS:

obstarávateľ: obec Trstice, spracovateľ: ÚPn s.r.o., dátum: 2008
riešiteľ: Ing.arch. Monika Dudášová, Ing.arch. Jaroslav Čoplák, PhD.
vypracoval: Ing. Ladislav Sajko

04: TECHNICKÉ VYBAVENIE-V
mierka: 1/5000, sever↗

0m 50m 100m 200m

- 1 OBEČNÝ ÚRAD
- 2 MATERSKÁ ŠKOLA
- 3 ZÁKLADNÁ ŠKOLA
- 4 NÁKUPNÉ STREDISKO
- 5 RESTAURÁCIA, PIZZERIA
- 6 CENTRUM SLUŽIEB
- 7 KOSTOL
- 8 POLÍCAJNÝ ZBOR - OBV.ODD.
- 9 PREDAJ MÁSA
- 10 STAVEBNINÝ
- 11 CENTRUM ZDRAV.-SOC. STAROSTLIVOSTI
- 12 HOSTINEC
- 13 PRIEMYSELNÝ TOVAR
- 14 KULTÚRNY DOM
- 15 POTRAVINÝ
- 16 TEXTILNÝ TOVAR
- 17 ELEKTROSERVIS
- 18 JUVENA - TEXTILNÁ VÝROBA
- 19 KLUB DÔCHODCOV
- 20 INŠTALA CENTRUM
- 21 PREDAJ KRÝMNYCH ZMESÍ
- 22 KAMENÁRSTVO
- 23 SLUŽBY - KADERNÍCTVO, FOTO
- 24 ESPRESSO, KAVIARĚN
- 25 LEKÁREŇ
- 26 SCHWEIGER - VÝROBA OKIEN, DVERÍ
- 27 DOM KRÁSY
- 28 AQUANOK - PARKOVÉ ÚPRAVY
- 29 ROZLIČNÝ TOVAR
- 30 AMBULANCIE LEKÁROV
- 31 AUTOOPRAVA, PNEUSERVIS
- 32 VÝROBA CESTOVÍN
- 33 AGRIMPEX
- 34 LESNÝ ÚRAD
- 35 VÝROBA PLAST. OKIEN
- 36 FUTBALOVÝ STADIÓN
- 37 CINTORÍN
- 38 POLNOHOSP. DRUŽSTVO
- 39 ČISTÁREŇ ODPADOVÝCH VÔD

obstarávateľ: obec Trstice, spracovateľ: UPH s.r.o., dátum: 2026

04: TECHNICKÉ VYBAVENIE-V

mierka: 1/5000, sever

0 50 100 200m

Legenda ZsD č.1:
stav návrh

	hranica zastavaného územia
	nové rozvojové plochy (hranica)
	číslo rozvojovej plochy riešenej v návrhu
	potvrdenie stavu a zrealizované časti rozvojových plôch
	javy na zrušenie
	závlahy
	hranica záujmového územia závlah
	záplavové čiar y Q100
Zásobovanie pitnou vodou	
	rozvo dy pitnej vody
Odkanalizovanie	
	návrh rozšírenia stokovej siete

Plochy vymedzené záplavovou čiarou Q100 – schéma:

