


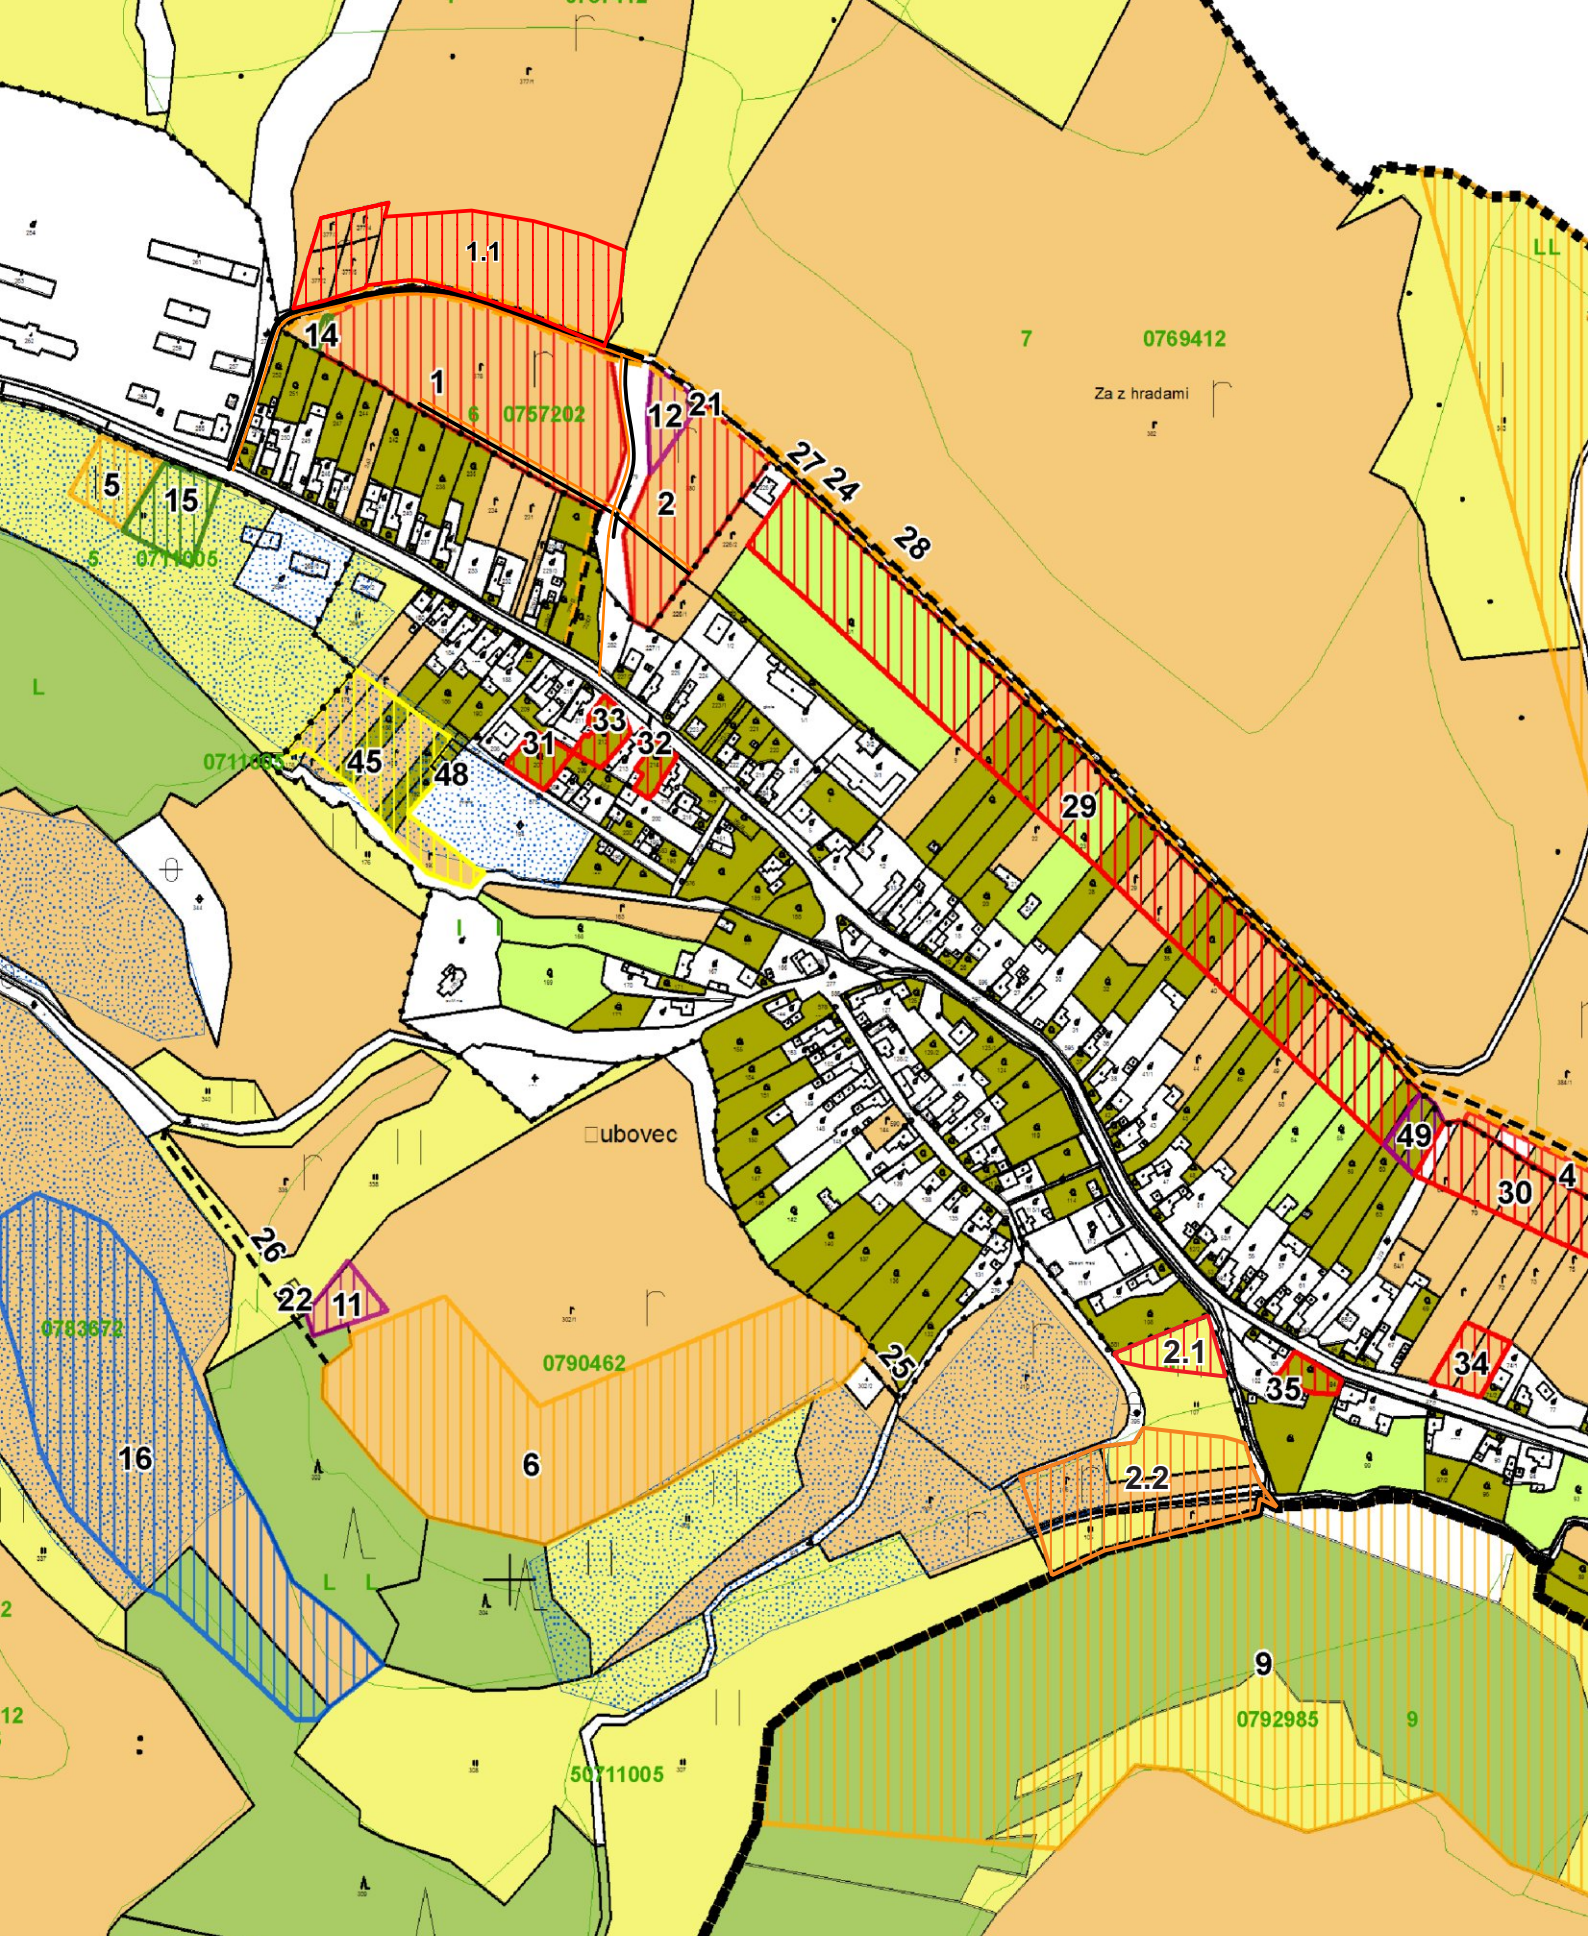

ÚZEMNÝ PLÁN OBCE ĽUBOVEC

aktualizovaný o Zmeny a doplnky č.1-3

Výkres č.7

Výkres perspektívneho použitia poľnohospodárskeho pôdneho fondu a lesného pôdneho fondu na nepoľnohospodárske účely