


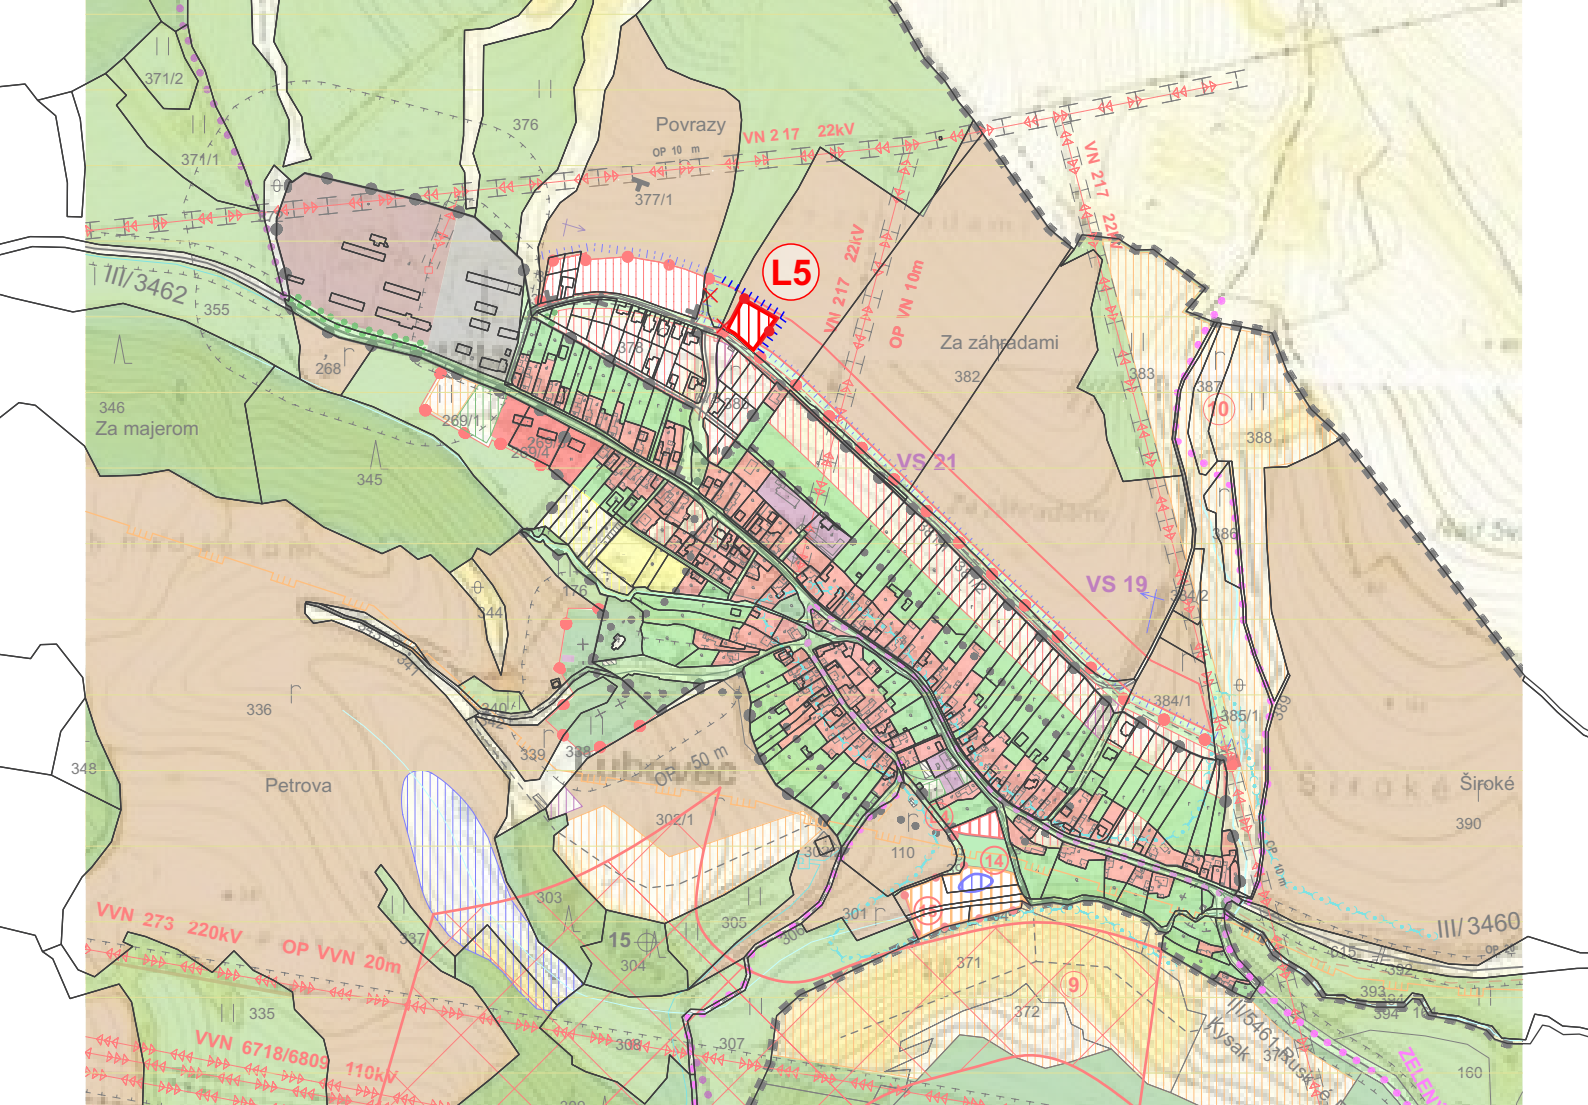


LEGENDA:

STAV



NÁVRH

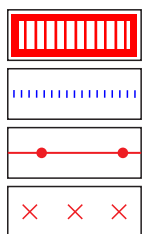

PLOCHA RODINNÝCH DOMOV

OCHRANA ZAST. ÚZEMIA PRED POVRCHOVÝMI VODAMI

HRANICA ZASTAVANÉHO ÚZEMIA

ZRUŠENÉ

NÁVRH:

L5 - Lokalita rodinných domov


Schvaľovacia doložka:

Označenie schvaľovacieho orgánu: Obecné zastupiteľstvo obce L'ubovec

Číslo uznesenia a dátum schválenia:

Číslo VZN obce, ktorým sa vyhlasuje záväzná časť ÚPN obce :

Oprávnená osoba: Mgr. Jozefína Štofanová - starostka obce

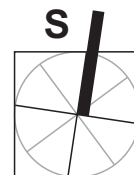

OBJEDNÁVATEĽ	Obec L'ubovec	SPRACOVATEĽ: Invest Leasing s.r.o. Duchnovičovo námestie 1 080 01 Prešov	
HLAVNÝ RIEŠITEĽ	Ing.arch. Jozef Kužma AA	DÁTUM	09/2026
OBSAH VÝKRESU	Komplexný výkres priestorového usporiadania a funkčného využitia územia s vyznačenou záväznou časťou riešenia a verejnoprospešnými stavbami	MIERKA	1:10000
NÁZOV AKCIE	L'UBOVEC - ÚZEMNÝ PLÁN OBCE ZMENY A DOPLNKY č.4 - NÁVRH	ČÍSLO VÝKRESU	2