


Príloha č. 2B: Pohľady telocvičňa

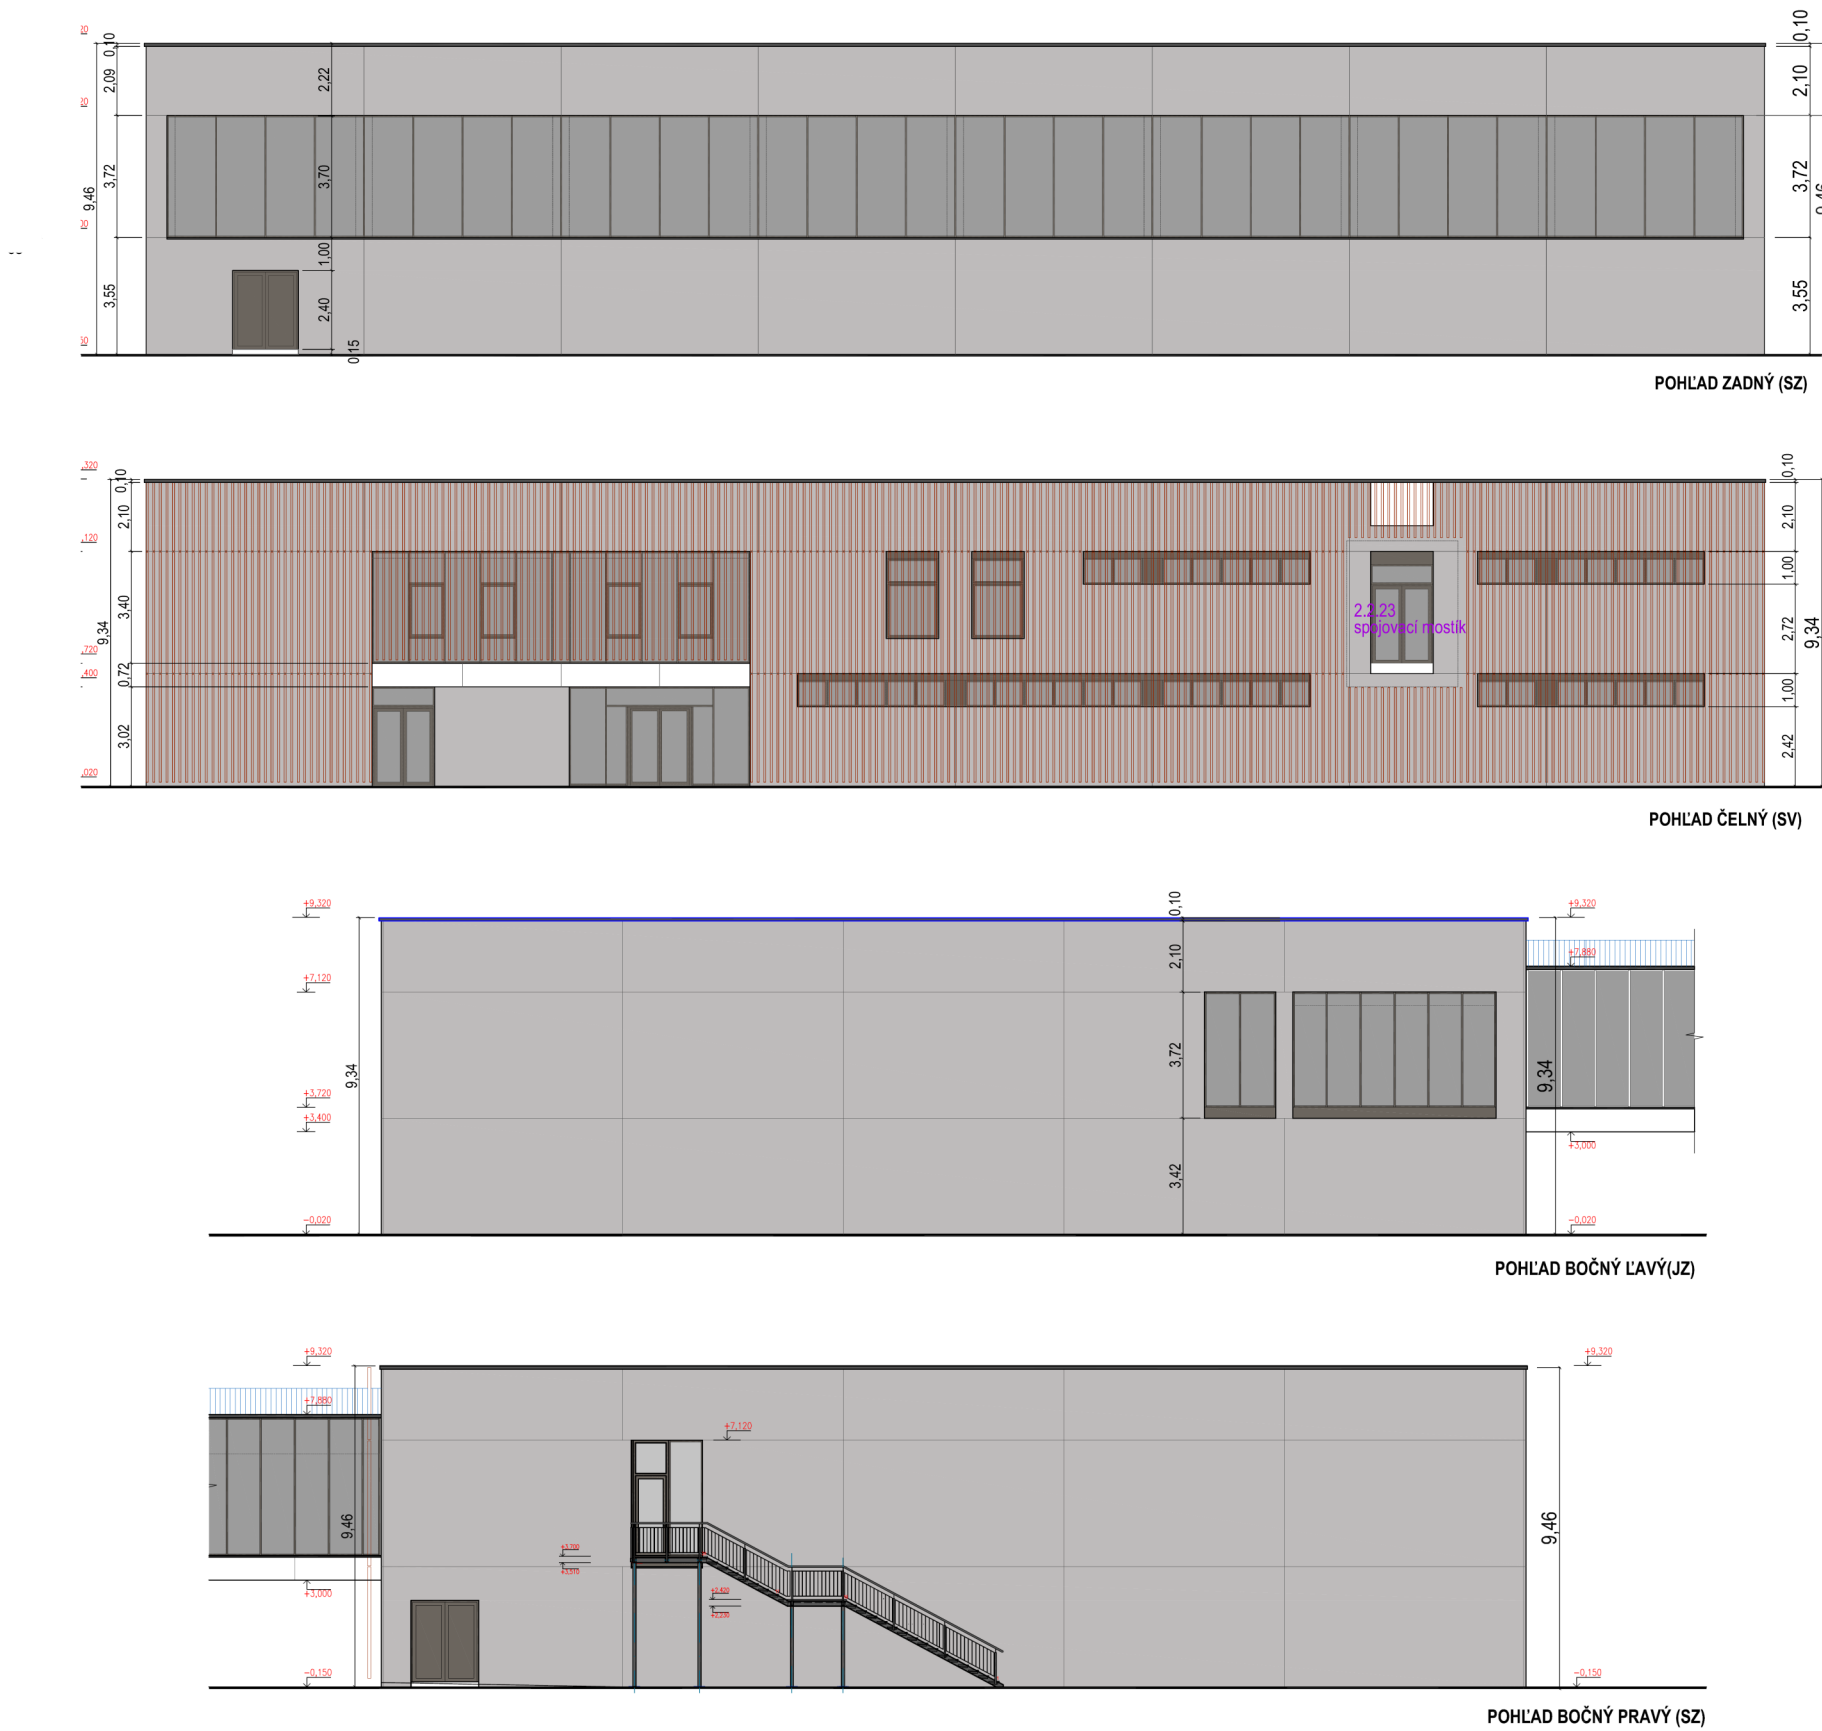

Dátum:  
August 2026

Navrhovateľ:  
Mesto Senec  
Mierové námestie 14/8  
903 01 Senec

Projektant:  
P.S. ARCH, s.r.o.  
SNP 614/58A  
044 42 Rozhanovce

Spracovateľ zámeru EIA:  
**ekojet**  
PRÍRODNÁ A KRAJINNÁ EKOLOGIA  
**EKOJET, s.r.o.**  
priemyselná a krajinná ekológia  
Staré Grunty 9A, 841 04 Bratislava, Slovenská republika  
Tel.: (+421 2) 45 69 05 68  
e-mail: info@ekojet.sk  
www.ekojet.sk