
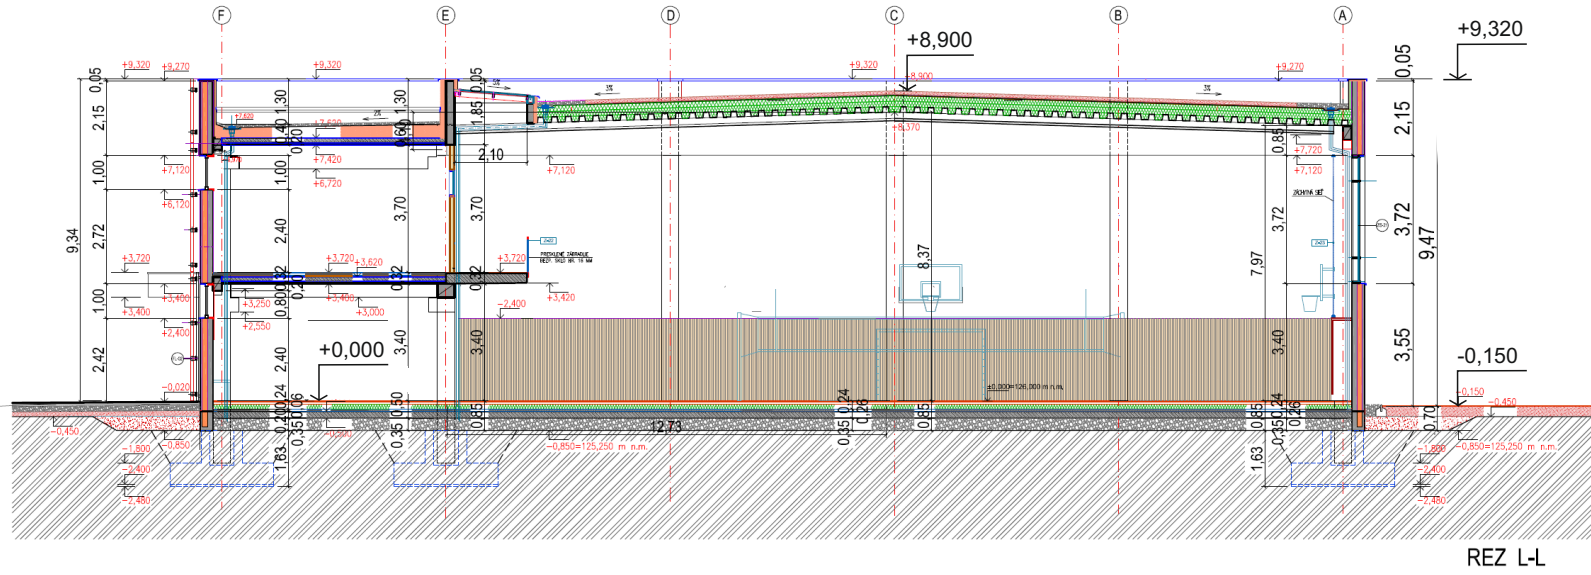
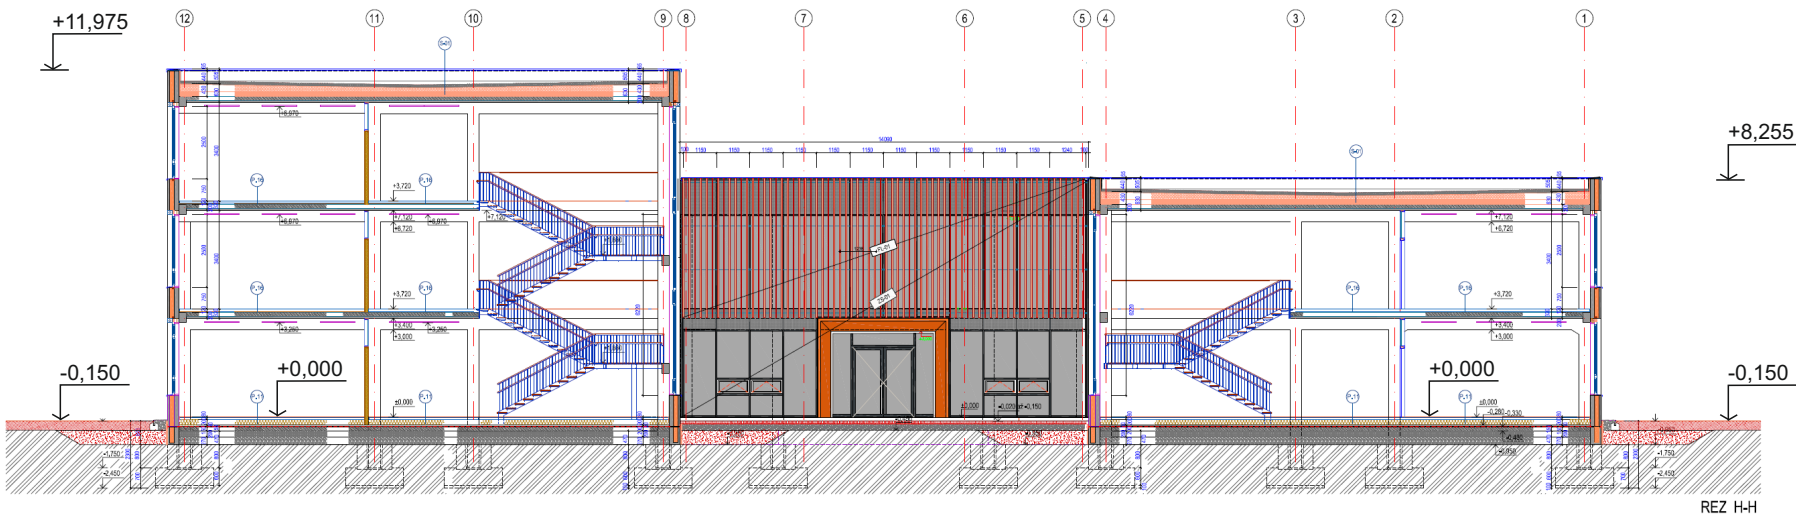


Príloha č. 1B: Rezy základnou školou a rez telocvičňou

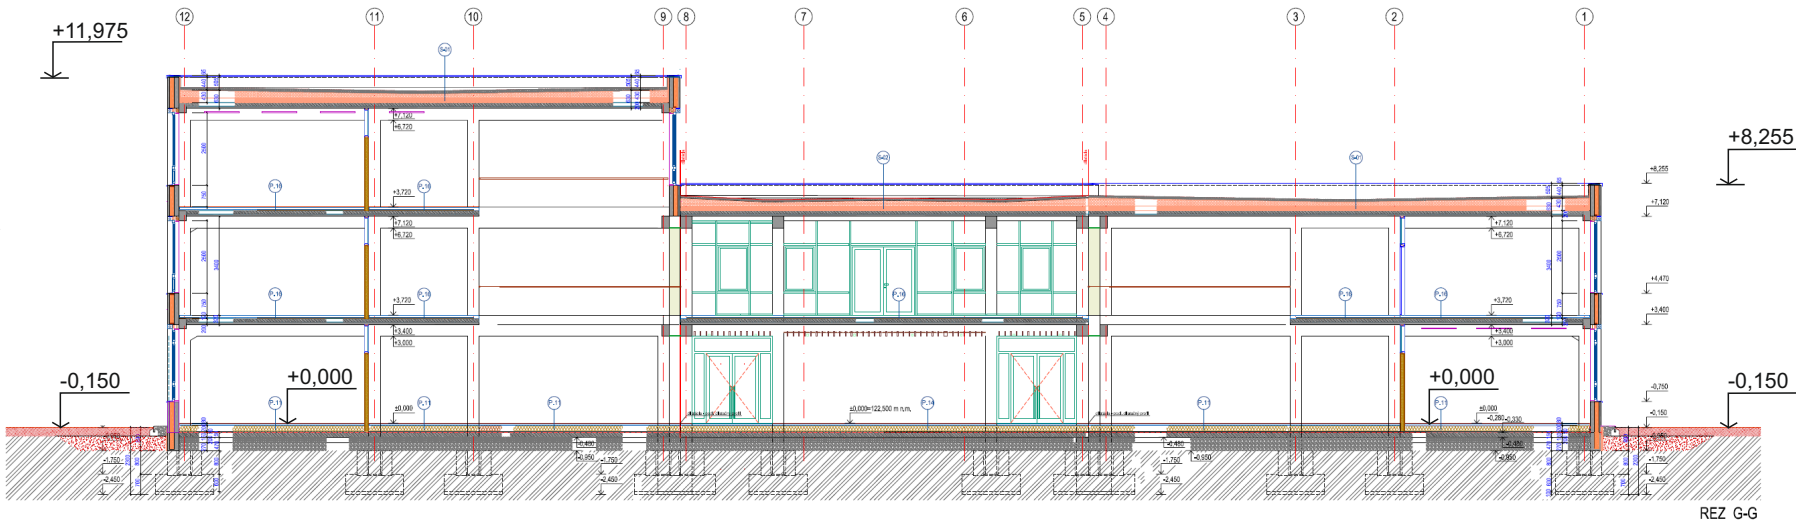

Dátum:
August 2026

Navrhovateľ:
Mesto Senec
Mierové námestie 14/8
903 01 Senec

Projektant:
P.S. ARCH, s.r.o.
SNP 614/58A
044 42 Rozhanovce

Spracovateľ zámeru EIA:
ekojet
PRIEMYSELNÁ A KRAJINNÁ EKOLOGIA
EKOJET, s.r.o.
priemyselná a krajinná ekológia
Staré Grunty 9A, 841 04 Bratislava, Slovenská republika
Tel.: (+421 2) 45 69 05 68
e-mail: info@ekojet.sk
www.ekojet.sk