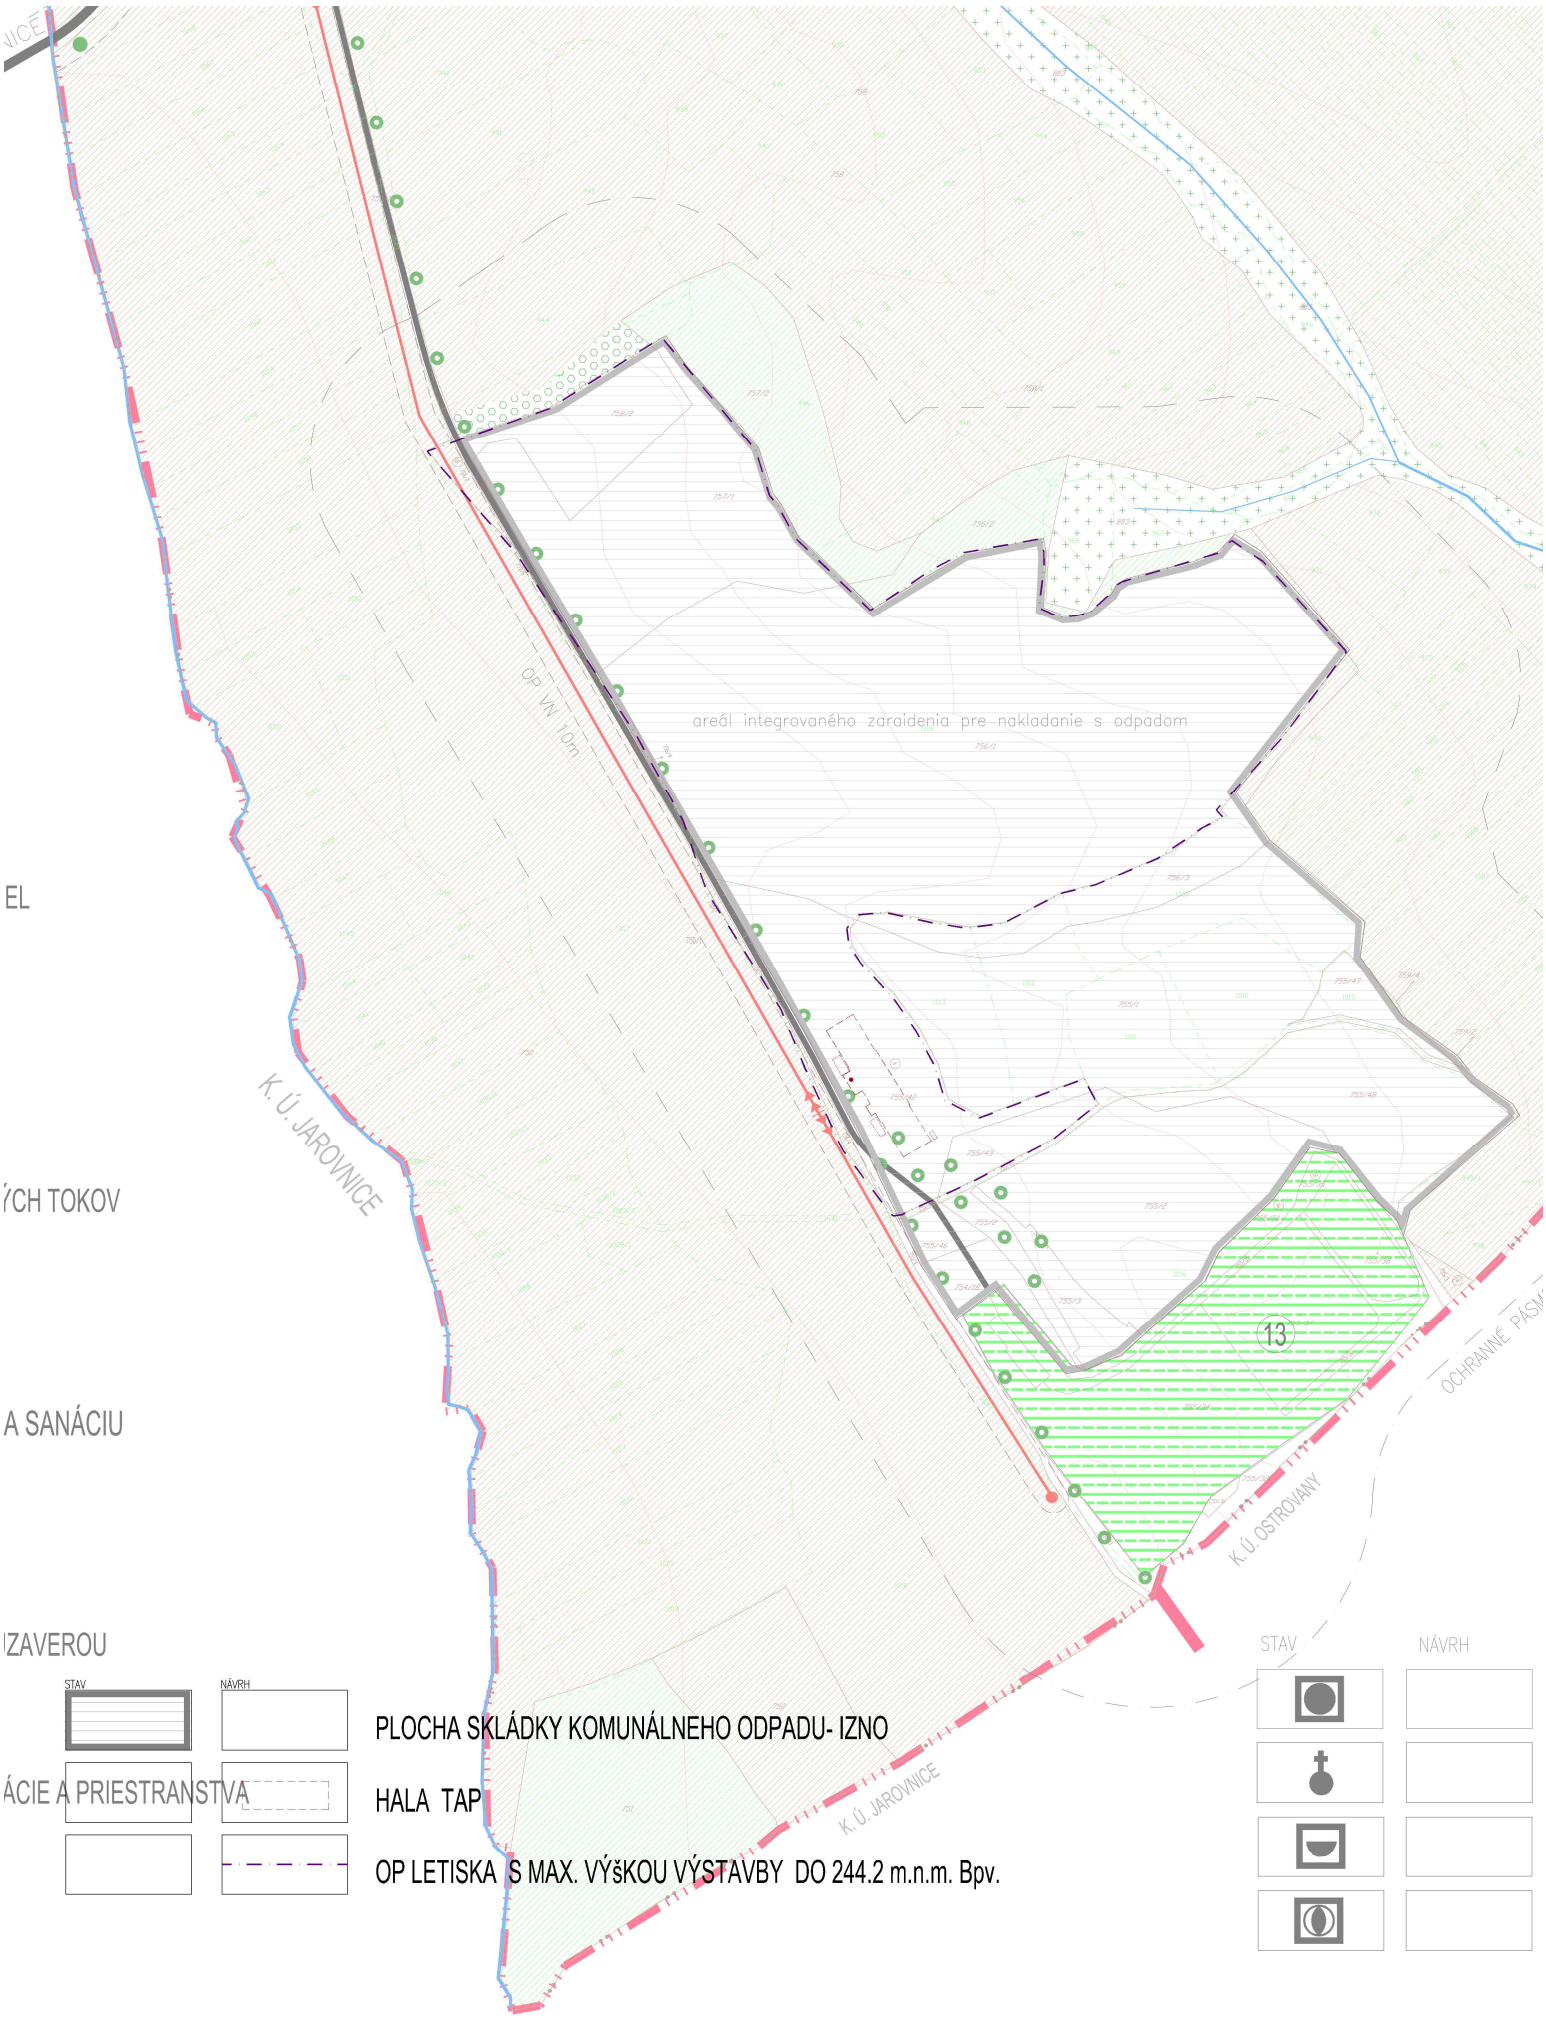


RAŽŇANY ÚPN-O ZMENY A DOPLNKY 11/2026

PRIESTOROVÉ USPORIADANIE A FUNKČ. VYUŽITIE ÚZEMIA

NÁLOŽKA Č. 2

minorplan
SÚKROMNÝ PROJEKČNÝ ATELIÉR ING ARCH S.DUCAY
PETOFIHO 14, 080 01 PREŠOV, TEL. 091/7773413 ,FAX 091/7773409

MIERKA 1: 5000