ZaD 3/2026 - VŠETKY LOKALITY

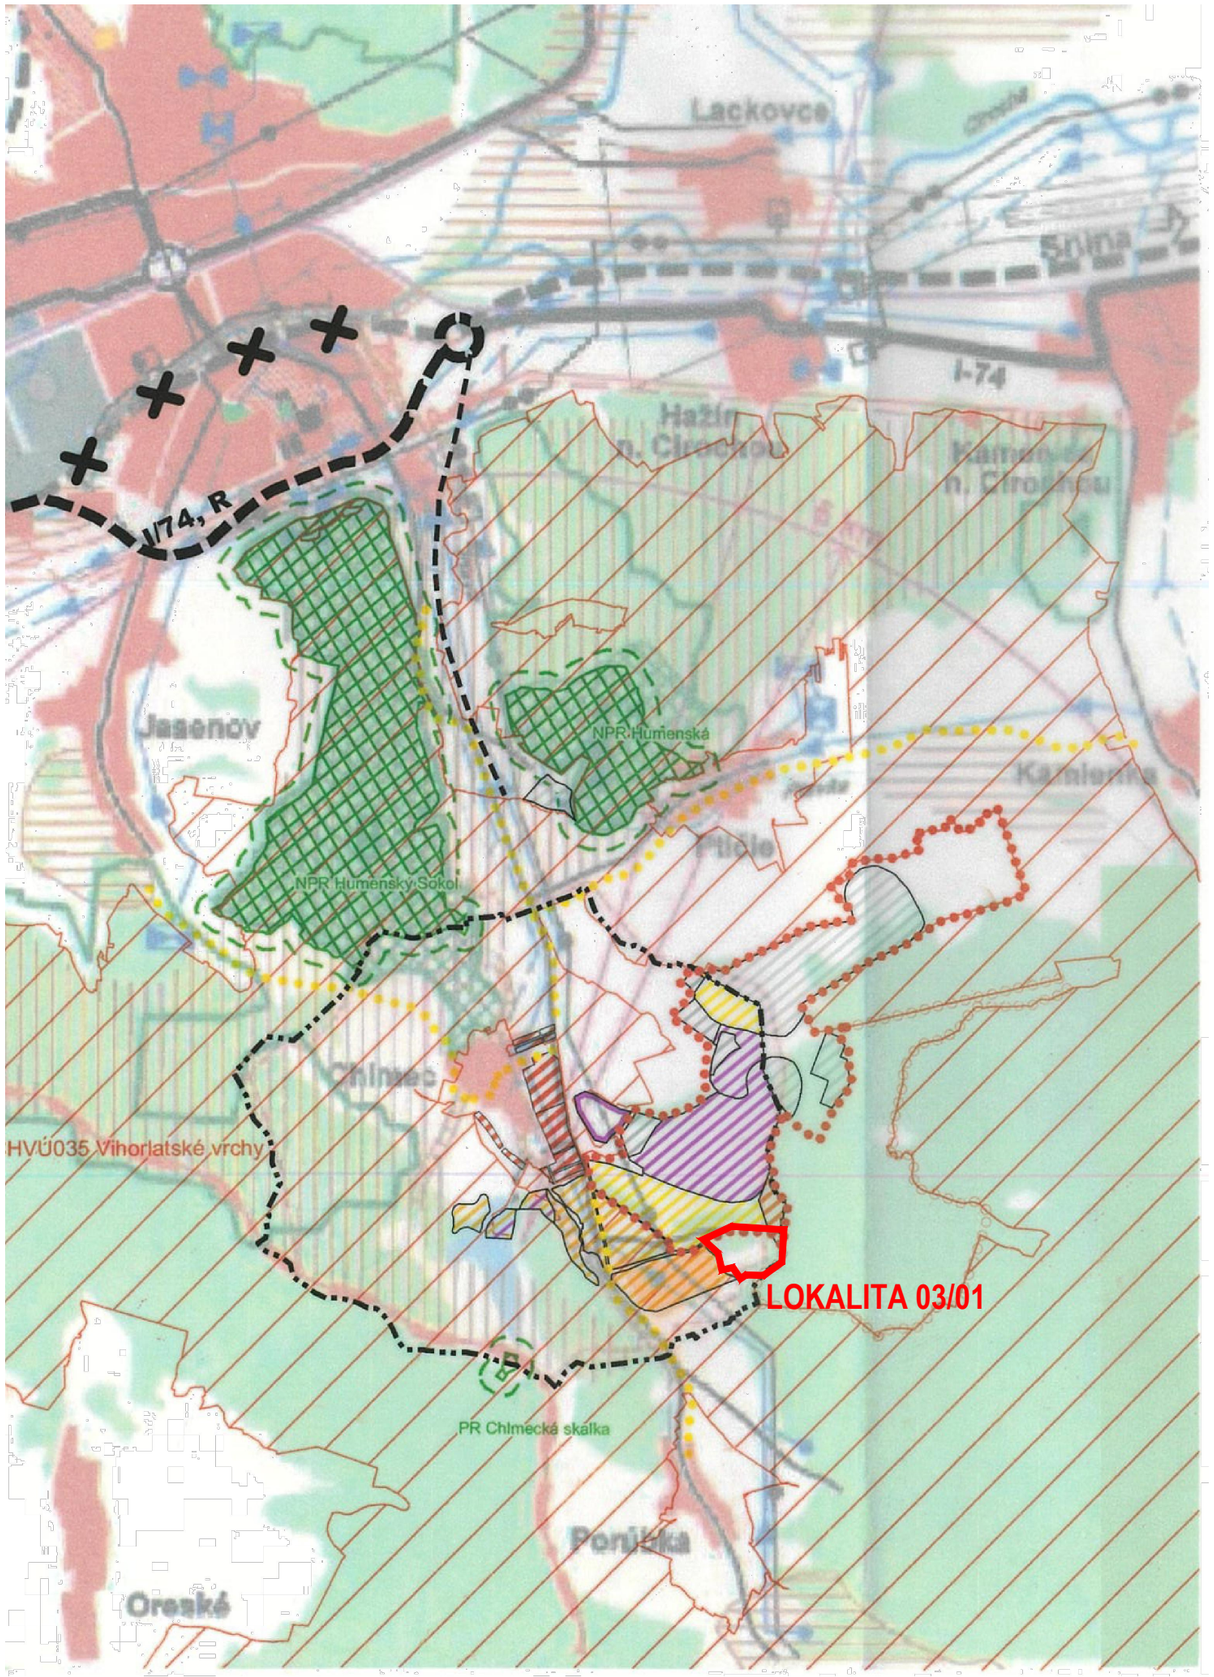

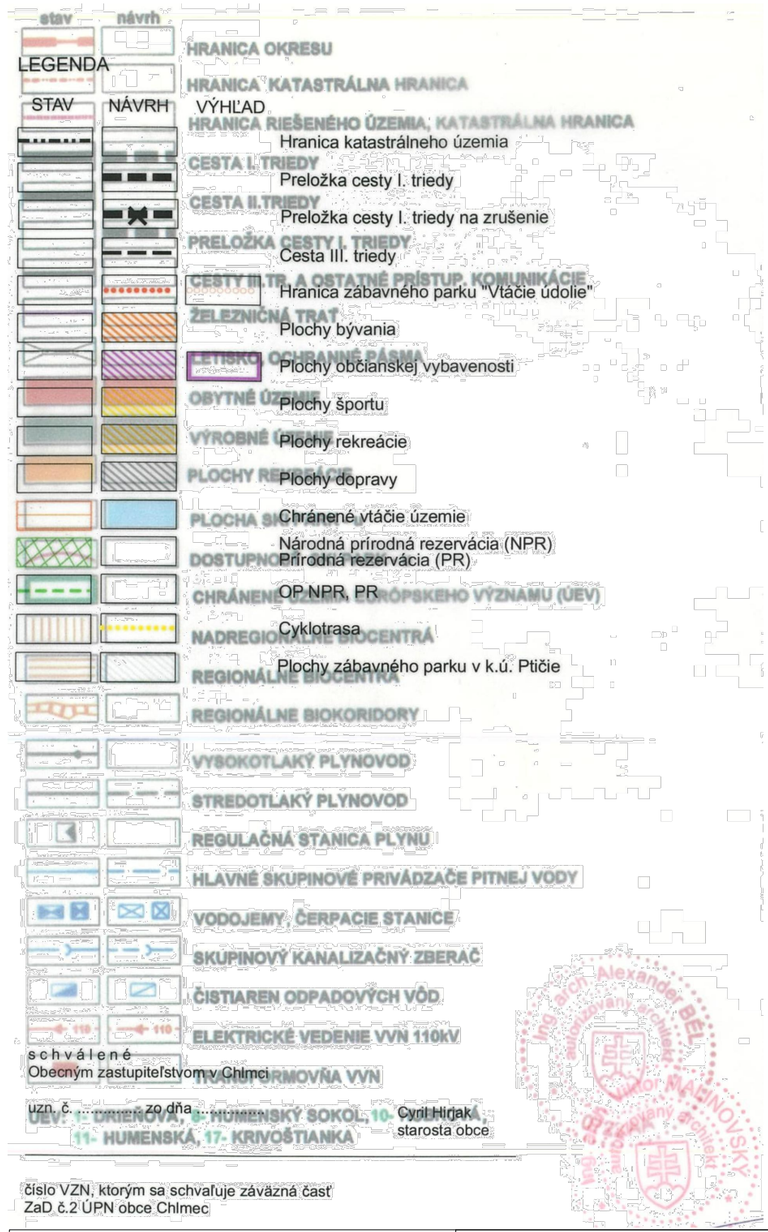

schválené
Obecným zastupiteľstvom v Chlmci

uzn. č. ..... zo dňa .....

Cyril Hirjak
starosta obce

číslo VZN, ktorým sa schvaľuje záväzná časť
ZaD č.2 ÚPN obce Chlmec

NÁVRH

GENERÁLNY PROJEKTANT *GENERAL DESIGNER*	H2M Ateliér s.r.o. Ing.arch. Martin Hakoš autorizovaný architekt SKA, Lesné 6, 071 01 Michalovce, Slovensko — ING.ARCH. MARTIN HAKOŠ	ZODPOVEDNÝ PROJEKTANT ČASTI: *RESPONSIBLE ENGINEER*	ING.ARCH. MARTIN HAKOŠ
		VYPRACOVAL: *RESPONSIBLE ENGINEER*	ING.ARCH. MARTIN HAKOŠ ING.JOZEF ŠIROTNÍK
MIESTO STAVBY *BUILDING No.*	kataster obce CHLMEC		
NÁZOV ZÁKAZKY *BUILDING No.*	**ZMENY A DOPLNKY č.3/2026 ÚPN OBCE CHLMEC**		
INVESTOR *Investor*	Obec Chlmec , Chlmec č. 83 , 067 41, okres Humenné , SR		

LOKALITA: *PROJECT PART No.*			**LOKALITY 03/01**			DÁTUM *DATE* 08/2026	VÝKRES Č. *DRAWING No.*
NÁZOV VÝKRESU *DRAWING NAME*			**Širšie vzťahy**			SADA *SET*	**1a.**
ČÍSLO ZAKÁZKY *JOB No.*	ČASŤ *PART*	**URBANIZMUS**	REVÍZIA *REVISION* -	FORMÁT *FORMAT* **02 A4**	MIERKA *SCALE* **1:50000**		