ZaD 3/2026 - VŠETKY LOKALITY

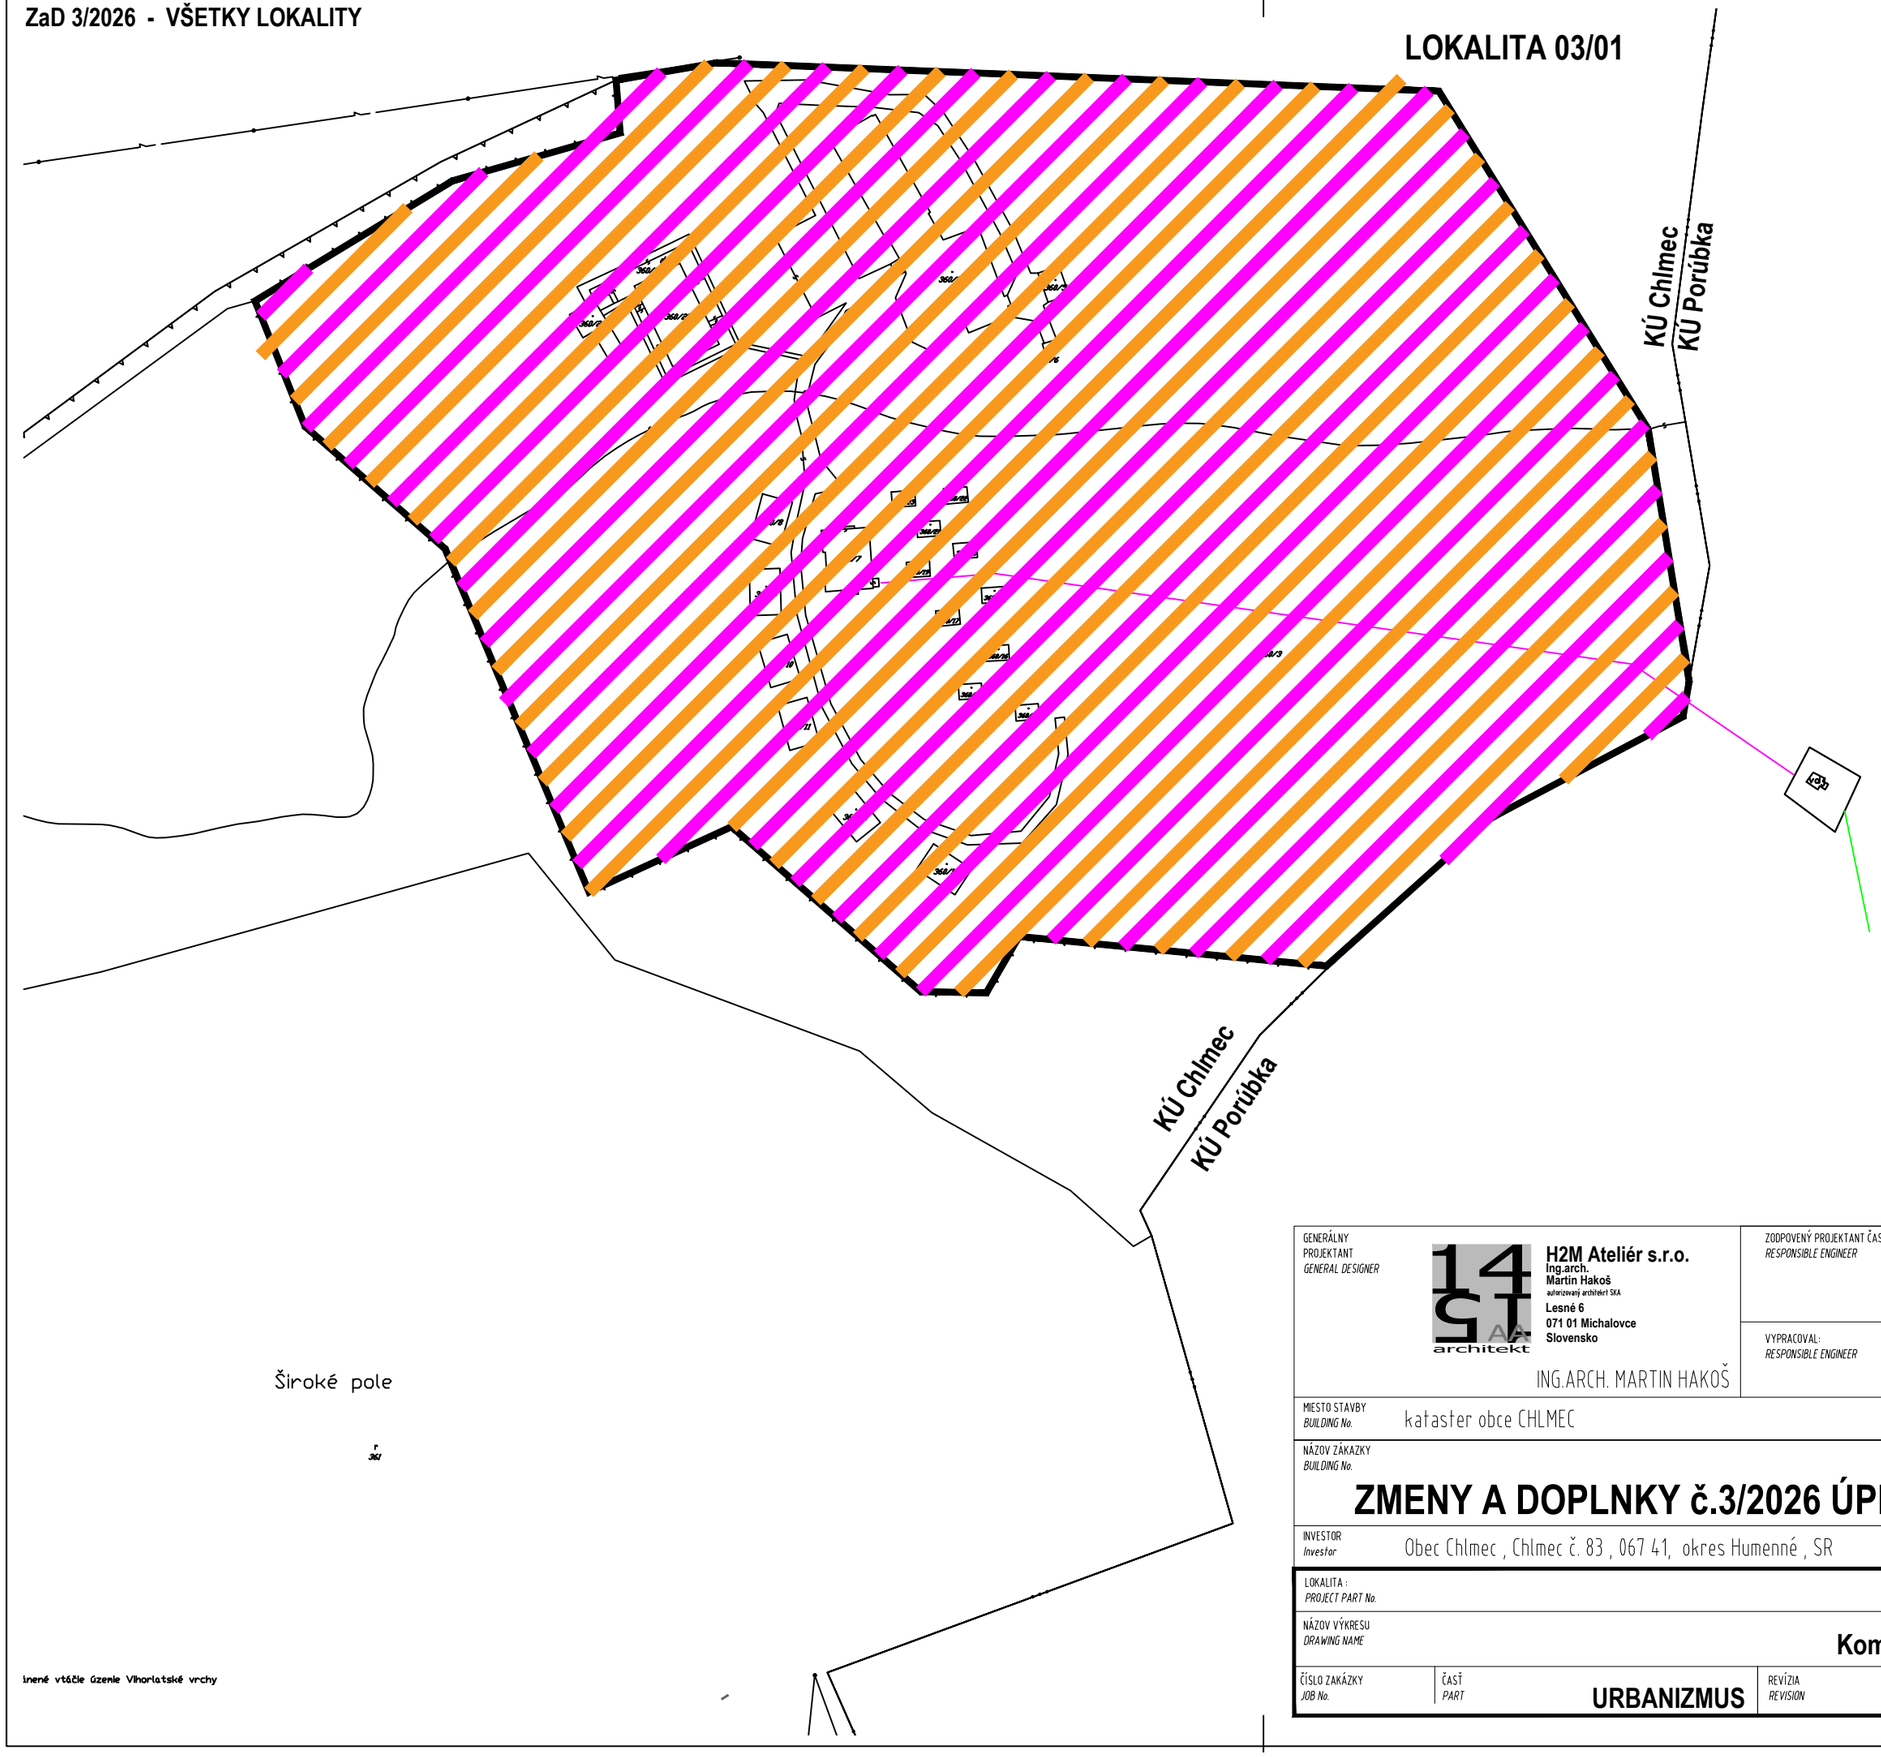

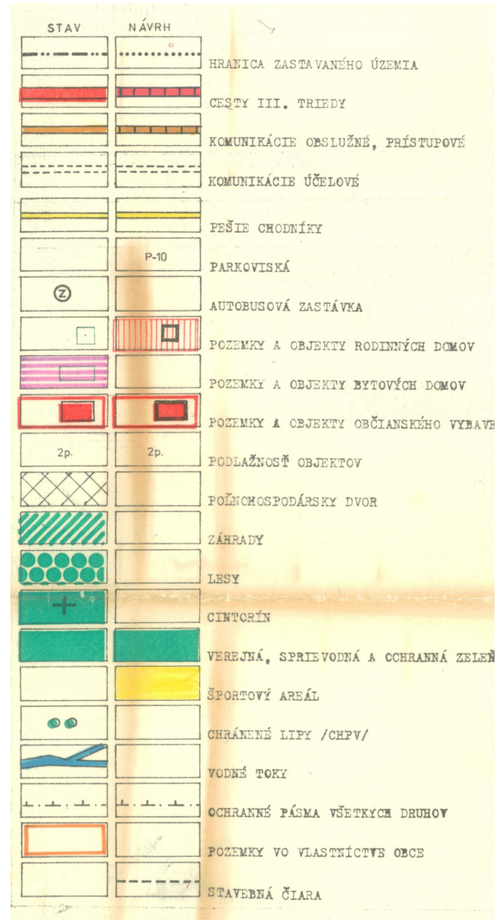

LEGENDA ZaD 03/2026 :

STAV	NÁVRH	
		Plochy bývania a občianskej vzbavenosti

NÁVRH

GENERÁLNY PROJEKTANT *GENERAL DESIGNER*	H2M Ateliér s.r.o. Ing.arch. Martin Hakoš autorizovaný architekt SKA Lesné 6 071 01 Michalovce Slovensko ING.ARCH. MARTIN HAKOŠ	ZODPOVEDNÝ PROJEKTANT ČASTI : *RESPONSIBLE ENGINEER*	ING.ARCH. MARTIN HAKOŠ
		VYPRACOVAL: *RESPONSIBLE ENGINEER*	ING.ARCH. MARTIN HAKOŠ ING.JOZEF ŠIROTNÍK
MIESTO STAVBY *BUILDING No.*	kataster obce CHLMEC		
NÁZOV ZÁKAZKY *BUILDING No.*	**ZMENY A DOPLNKY č.3/2026 ÚPN OBCE CHLMEC**		
INVESTOR *Investor*	Obec Chlmec , Chlmec č. 83 , 067 41, okres Humenné , SR		

PEČIATKA *STAMP*: Ing. arch. Martin HAKOŠ autorizovaný architekt 1419 AA

LOKALITA : *PROJECT PART No.*	**LOKALITY 03/01**				DÁTUM *DATE* 08/2026	VÝKRES Č. *DRAWING No.*
NÁZOV VÝKRESU *DRAWING NAME*	**Komplexný urbanistický návrh**				SADA *SET*	**2.**
ČÍSLO ZAKÁZKY *JOB No.*	ČASŤ *PART* **URBANIZMUS**	REVÍZIA *REVISION* -	FORMÁT *FORMAT* **02 A4**	MIERKA *SCALE* **1:2000**		